


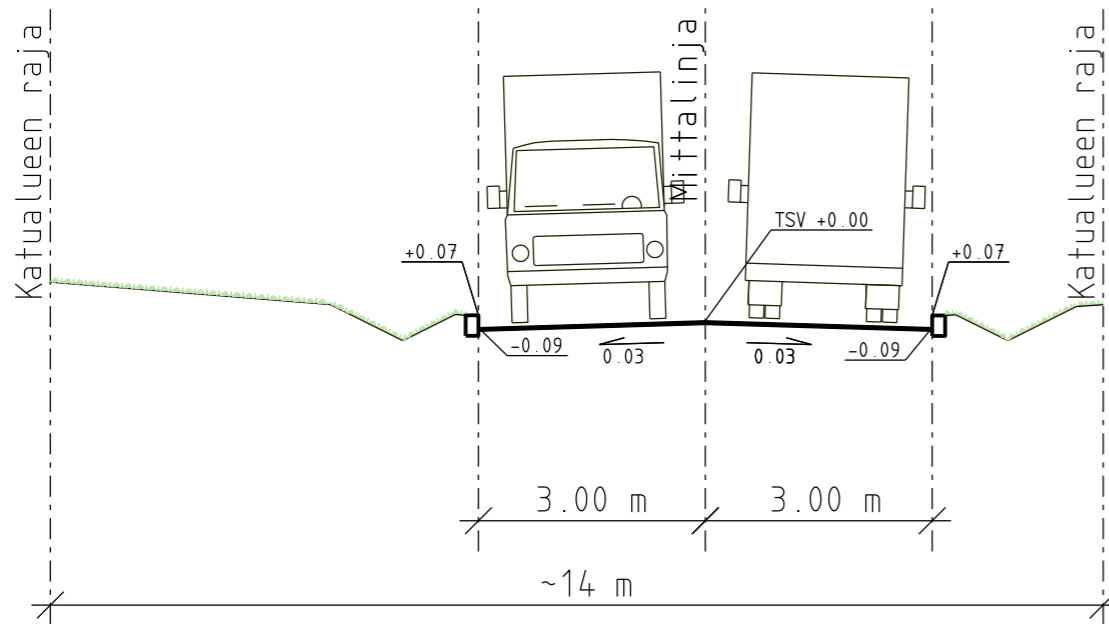



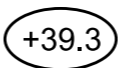

Vehkasuontie  
leikkaus A-A





Vehkasuontie				
Piste	Paalu	E	N	R
11	0.00	27489883.63	6741746.15	
12	23.65	27489902.40	6741760.53	-80
13	35.71	27489911.39	6741768.56	



Merkintöjen selitteet

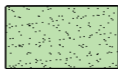-  Rakennukset
-  Ajorata, asfalttia
-  Nurmi
-  Vahvistusalueen raja
-  Kadun likimääräinen korkeusasema
-  Reunatuki

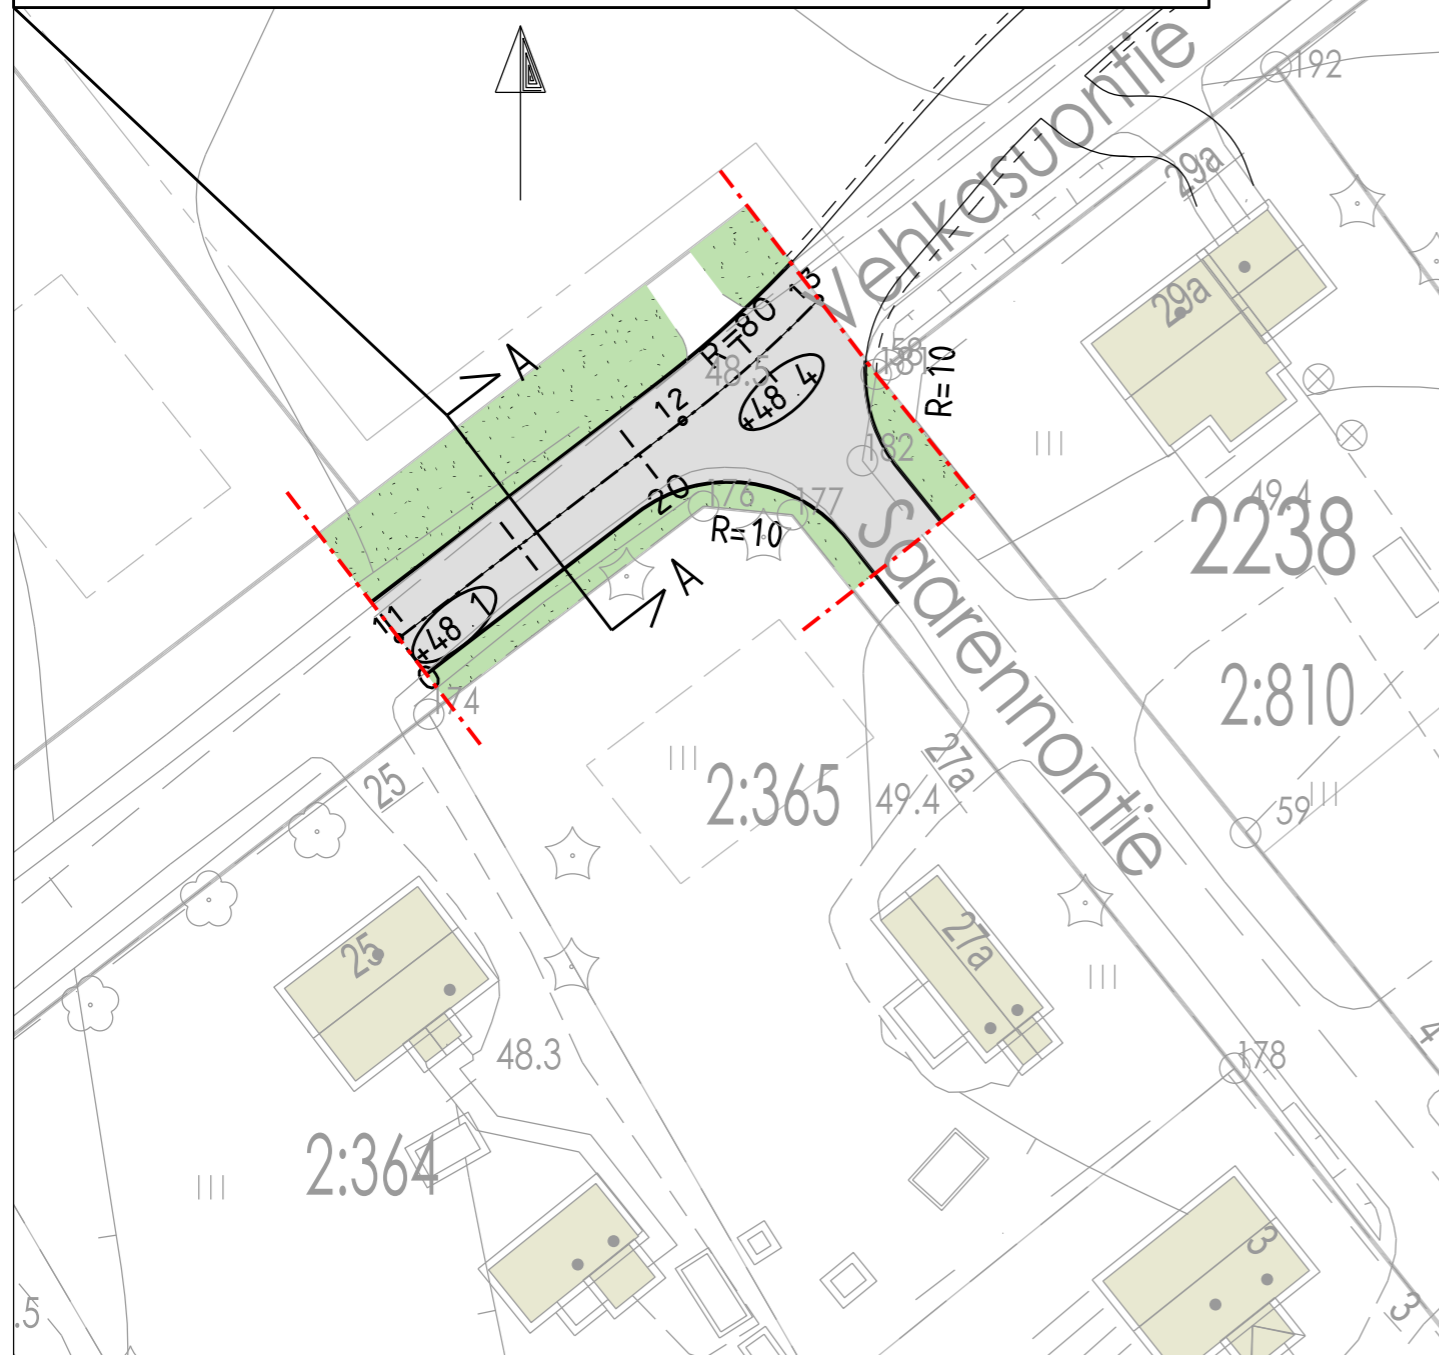

LIITTYY PIIR.	MITTAKAAVA	PIIR. NRO
KORVAA	1:500	31-71.1
KORVATTU		
MUUTOS PVM MUUTOS  KOUVOLAN KAUPUNKI ASUMINEN JA YMPÄRISTÖ Yhdyskuntatekniikan suunnittelu		TEHNYT TELA HYV. 8.4.2020 Tapani Vuorentausta PIIRT. 8.4.2020 Jane Maunu SUUNN. 15.10.2019 Sitowise KOORDI- NAATISTO ETRS-GK27 KORKEUS- JÄRJESTELMÄ N2000 K.OSA 31. Myllykoski ALUE
Katusuunnitelma Vehkasuontie välillä Vehkasuontie 27 - Saarennontie Asemapiirustus		