


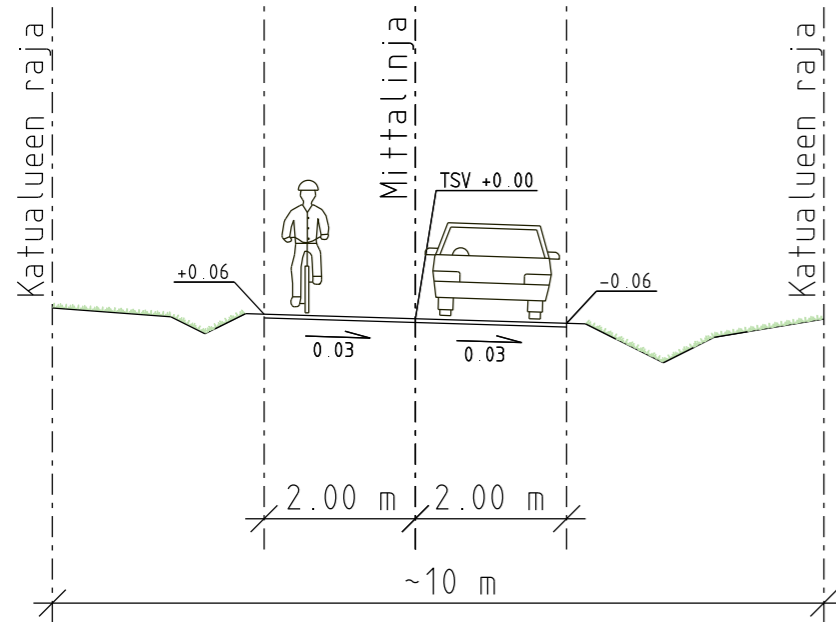



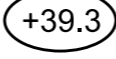
Perämäentie
leikkaus A-A





Perämäentie				
Piste	Paalu	E	N	R
1	0.00	27492351.90	6732372.45	
2	43.76	27492388.79	6732348.92	40
3	44.88	27492389.72	6732348.30	



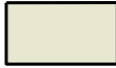Merkintöjen selitteet

-  Rakennukset
-  Ajourata, sora
-  Nurmi
-  Vahvistusalueen raja
-  Kadun likimääräinen korkeusasema

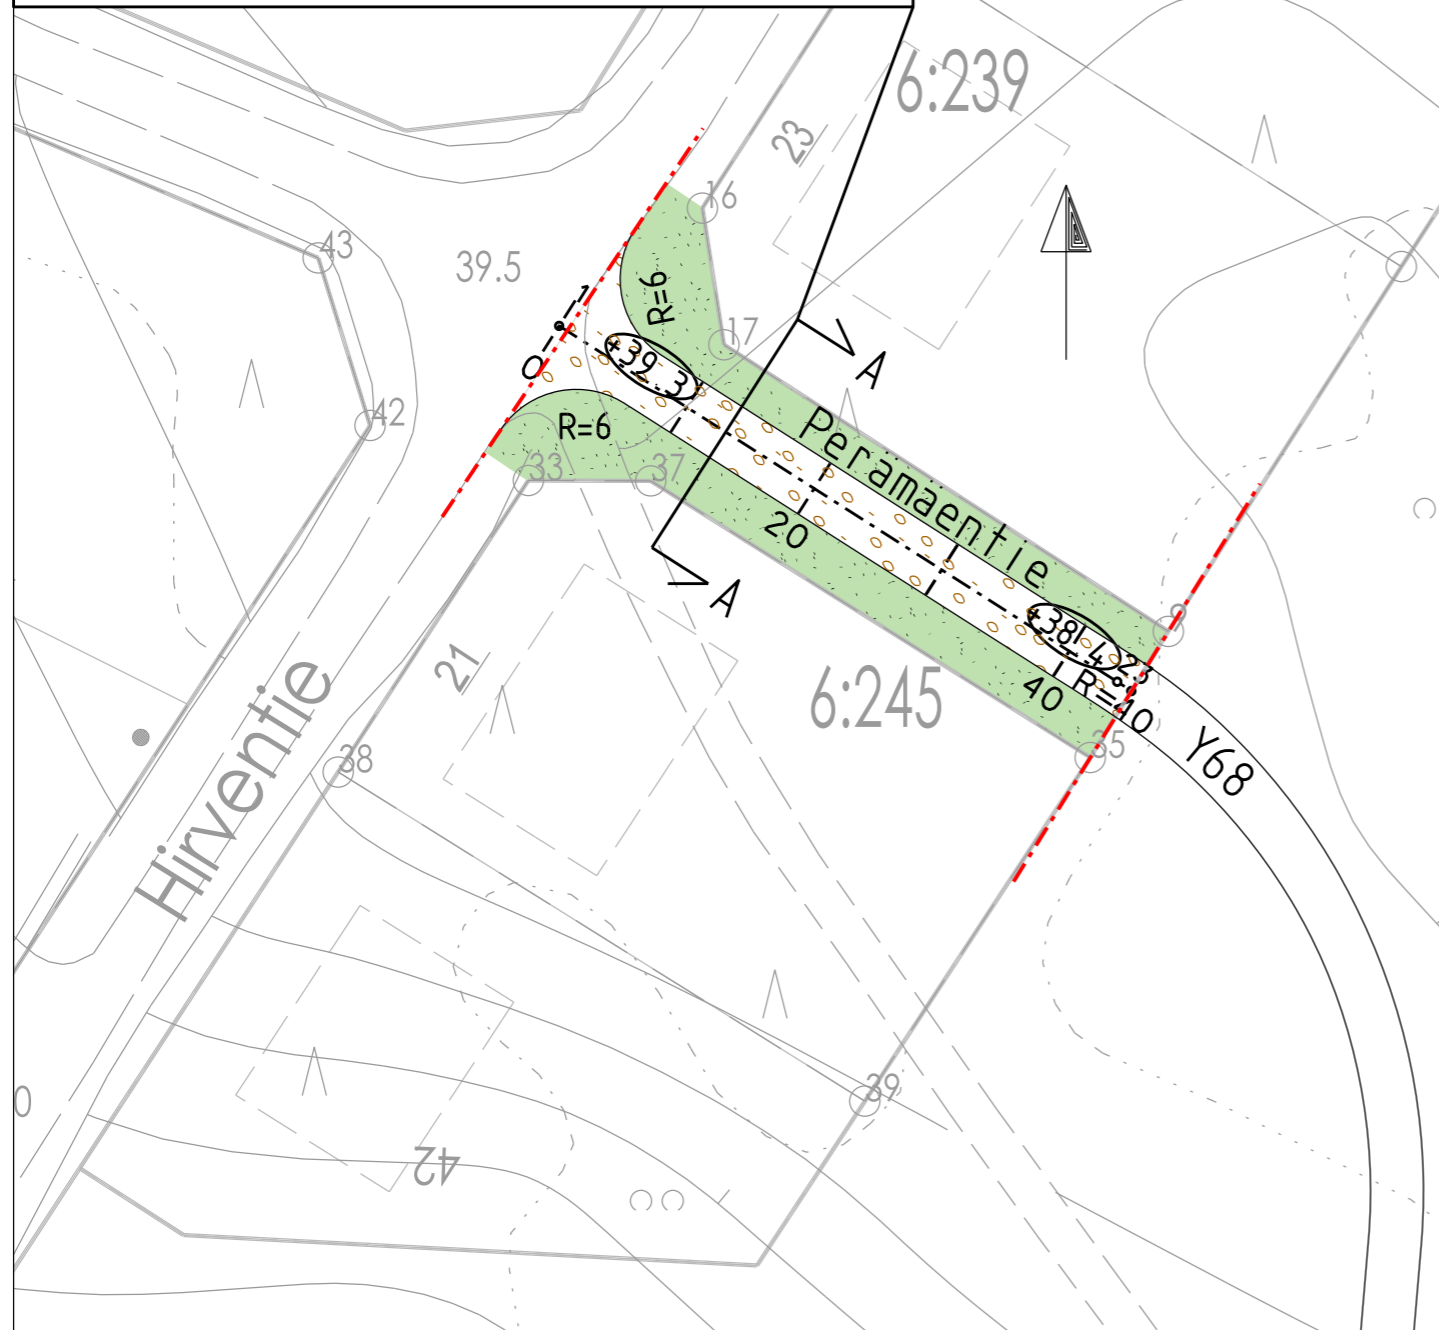

MUUTOS PVM	MUUTOS	TEHNYT
	KOUVOLAN KAUPUNKI ASUMINEN JA YMPÄRISTÖ Yhdyskuntatekniikan suunnittelu	TELA
		HYV. 8.4.2020 Tapani Vuorentausta
	Katusuunnitelma	PIIRT. 8.4.2020 Jane Maunu
	Perämäentie välillä Hirventie - Y68 Asemapiirustus	SUUNN. 15.10.2019 Sitowise
		KOORDI- NAATISTO ETRS-GK27
		KORKEUS- JÄRJESTELMÄ N2000
		K.OSA 33. Inkeroinen
		ALUE
LIITTYY PIIR.	MITTAKAAVA	PIIR. NRO
KORVAA	1:500	33-52.1
KORVATTU		