Merkintöjen selitykset

- Kivituhka
- Turva-alusta, puuhake
- Luonnonmukainen alue/nykyinen pintamaa
- Uusi pensasistutus
- Säilytettävä havupuu
- Poistettava havupuu (kuusi)
- Nykyinen valaisin
- Nykyinen kolmilanka-aita
- Pöytä-penkkiryhmä
- Selkänojallinen penkki
- Selkänojallinen penkki puun ympärille
- Roska-astia
- Infotaulu
- Suunnittelualueen raja

Uudet välineet:

1. Hiekkalaatikko katoksella
2. Yhdistelmäkeinu turva-, lauta- ja pesäistuimilla
3. Monitoimikväline, jossa kiipeily- ja oppimiselementtejä sekä liukumäki
4. Neljän istuttava jousikeinu
5. Kiipeilypuu
6. Kiipeilyteline

POIKKILEIKKAUS A - A
1:100

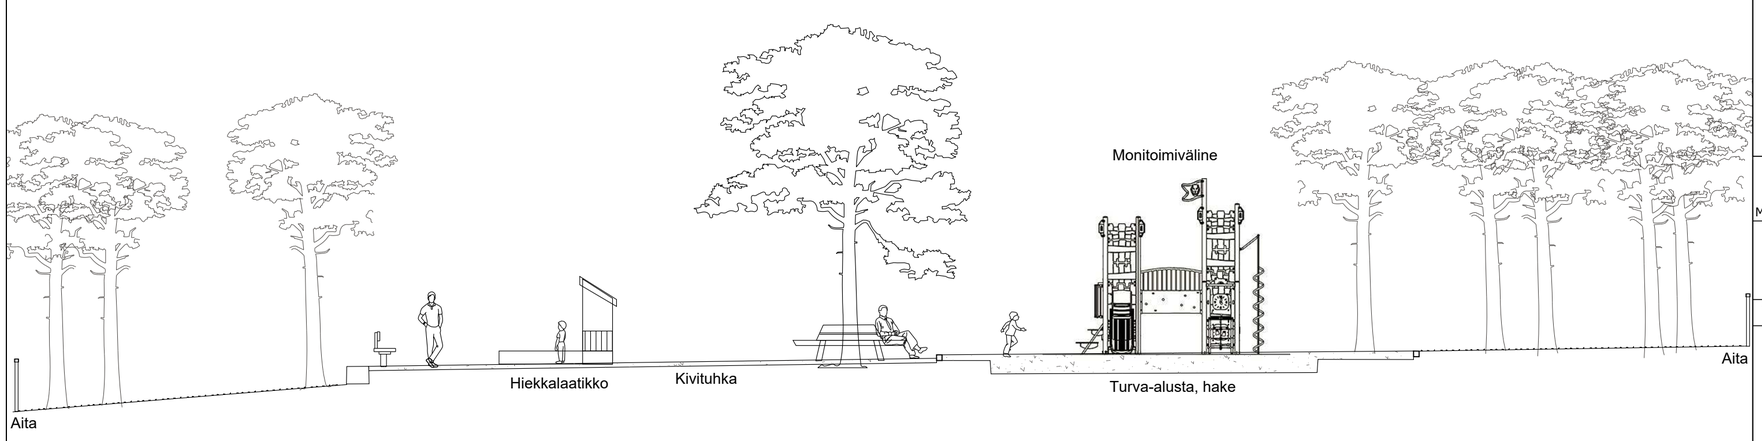

MUUTOS PVM	MUUTOS		TEHNYT	
KOUVOLAN KAUPUNKI YHDYSKUNTATEKNIIKKA Suunnittelu		TELA		
		HYV.		
Yleisen alueen suunnitelma				
Kappelikadun leikkipaikan kunnostus		SUUNN.	LMä	12.4.2022
		KOORDI-NAATISTO	ETRS-GK27	
		KORKEUS-JÄRJESTELMÄ	N2000	
		K.OSA	2. Kaunisnurmi	
		ALUE	KOUVOLA	

LIITTYY PIIR.		MITTAKAAVA	PIIR. NRO
KORVAA		1:200, 1:100	2 – 42.1
KORVATTU			