

**KOUVOLAN KAUPUNGIN
MELUSELVITYS**

**Tieliikenne-,
Raideliikenne-,
Teollisuus- ja
Ratapihan melun
Yhteismeluvyöhykkeet**

**Päiväajan keskiäänitaso,
LAeq07-22 [dB]**

- > 40.0 dB
- > 45.0 dB
- > 50.0 dB
- > 55.0 dB
- > 60.0 dB
- > 65.0 dB
- > 70.0 dB
- > 75.0 dB


Pohjoismaiset
Tieliikenne-,
Raideliikenne- ja
Teollisuusmelun
Laskentamallit,
laskentakorkeus 2m

- Hoito- ja oppilaitokset
- Vapaa-ajan rakennukset
- Asuinrakennukset
- Meluaidat ja -kaiteet
- Meluvallit

Mittakaava 1: 25 000 (A3)



WSP Finland Oy
10.3.2016

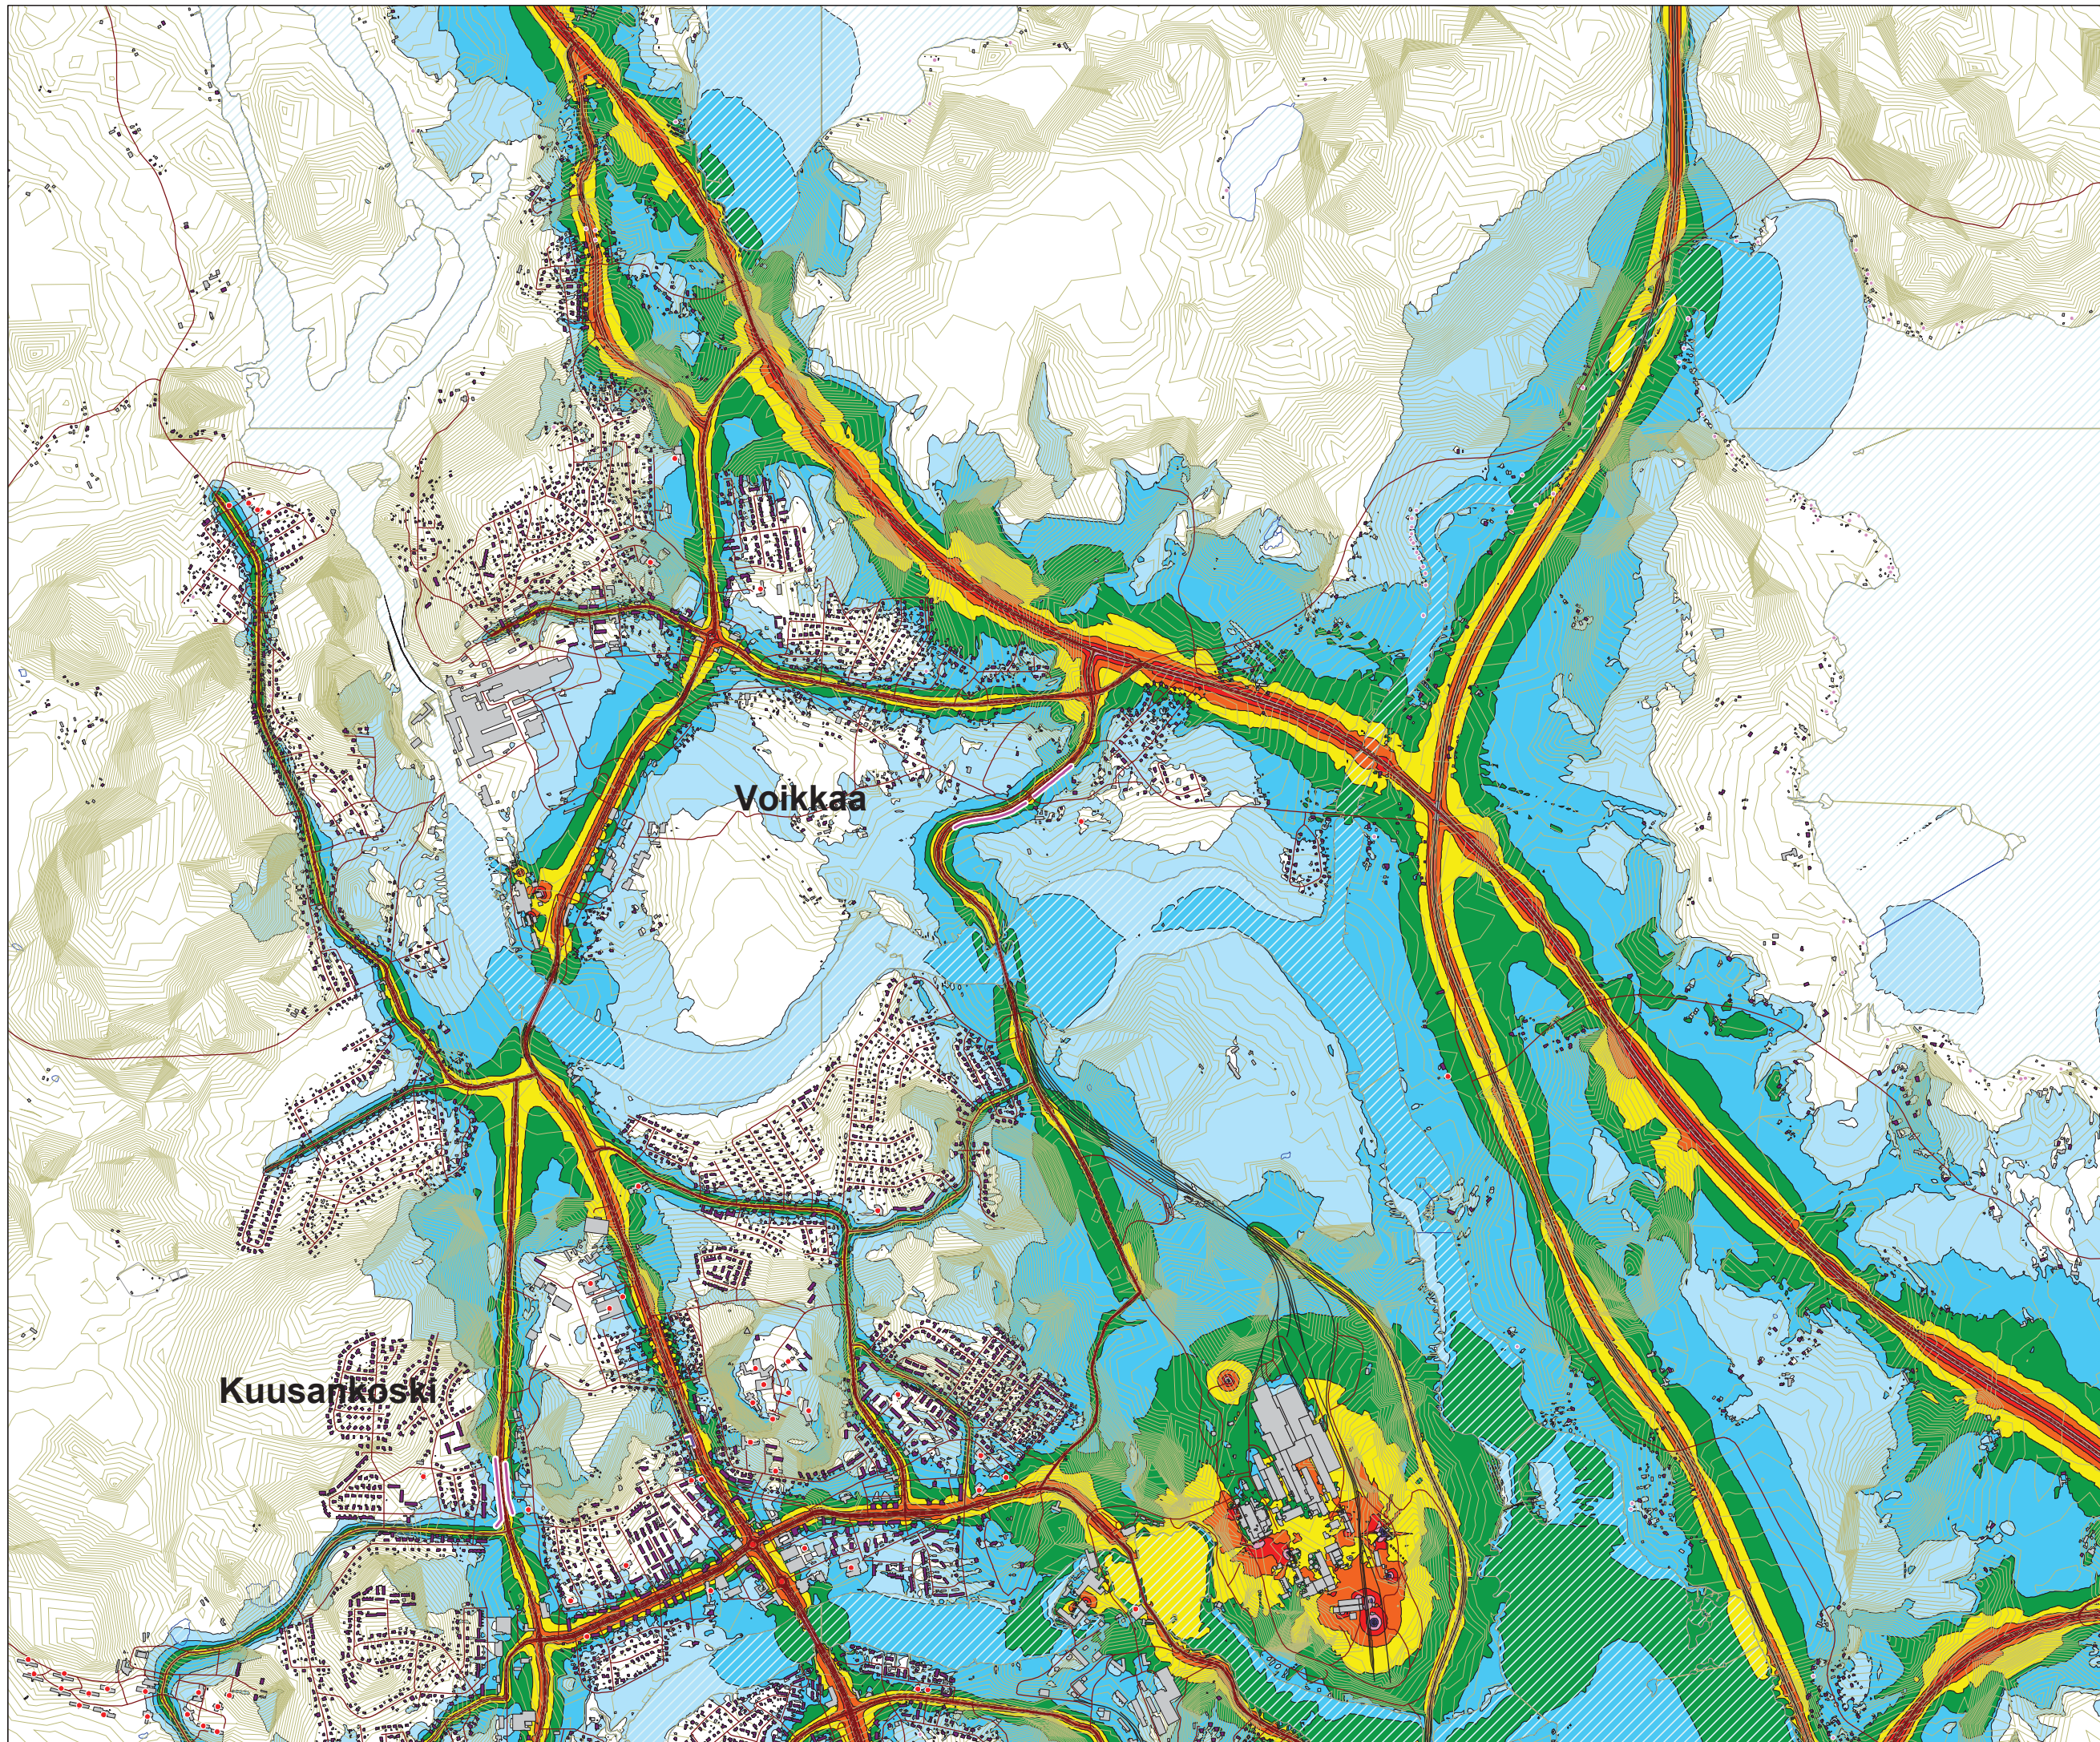

**KOUVOLAN KAUPUNGIN
MELUSELVITYS**

**Tieliikenne-,
Raideliikenne-,
Teollisuus- ja
Ratapihan melun
Yhteismeluvyöhykkeet**

**Päiväajan keskiäänitaso,
LAeq07-22 [dB]**

- > 40.0 dB
- > 45.0 dB
- > 50.0 dB
- > 55.0 dB
- > 60.0 dB
- > 65.0 dB
- > 70.0 dB
- > 75.0 dB


Pohjoismaiset
Tieliikenne-,
Raideliikenne- ja
Teollisuusmelun
Laskentamallit,
laskentakorkeus 2m

- Hoito- ja oppilaitokset
- Vapaa-ajan rakennukset
- Asuinrakennukset
- Meluaidat ja -kaiteet
- Meluvallit

Mittakaava 1: 25 000 (A3)



WSP Finland Oy
10.3.2016

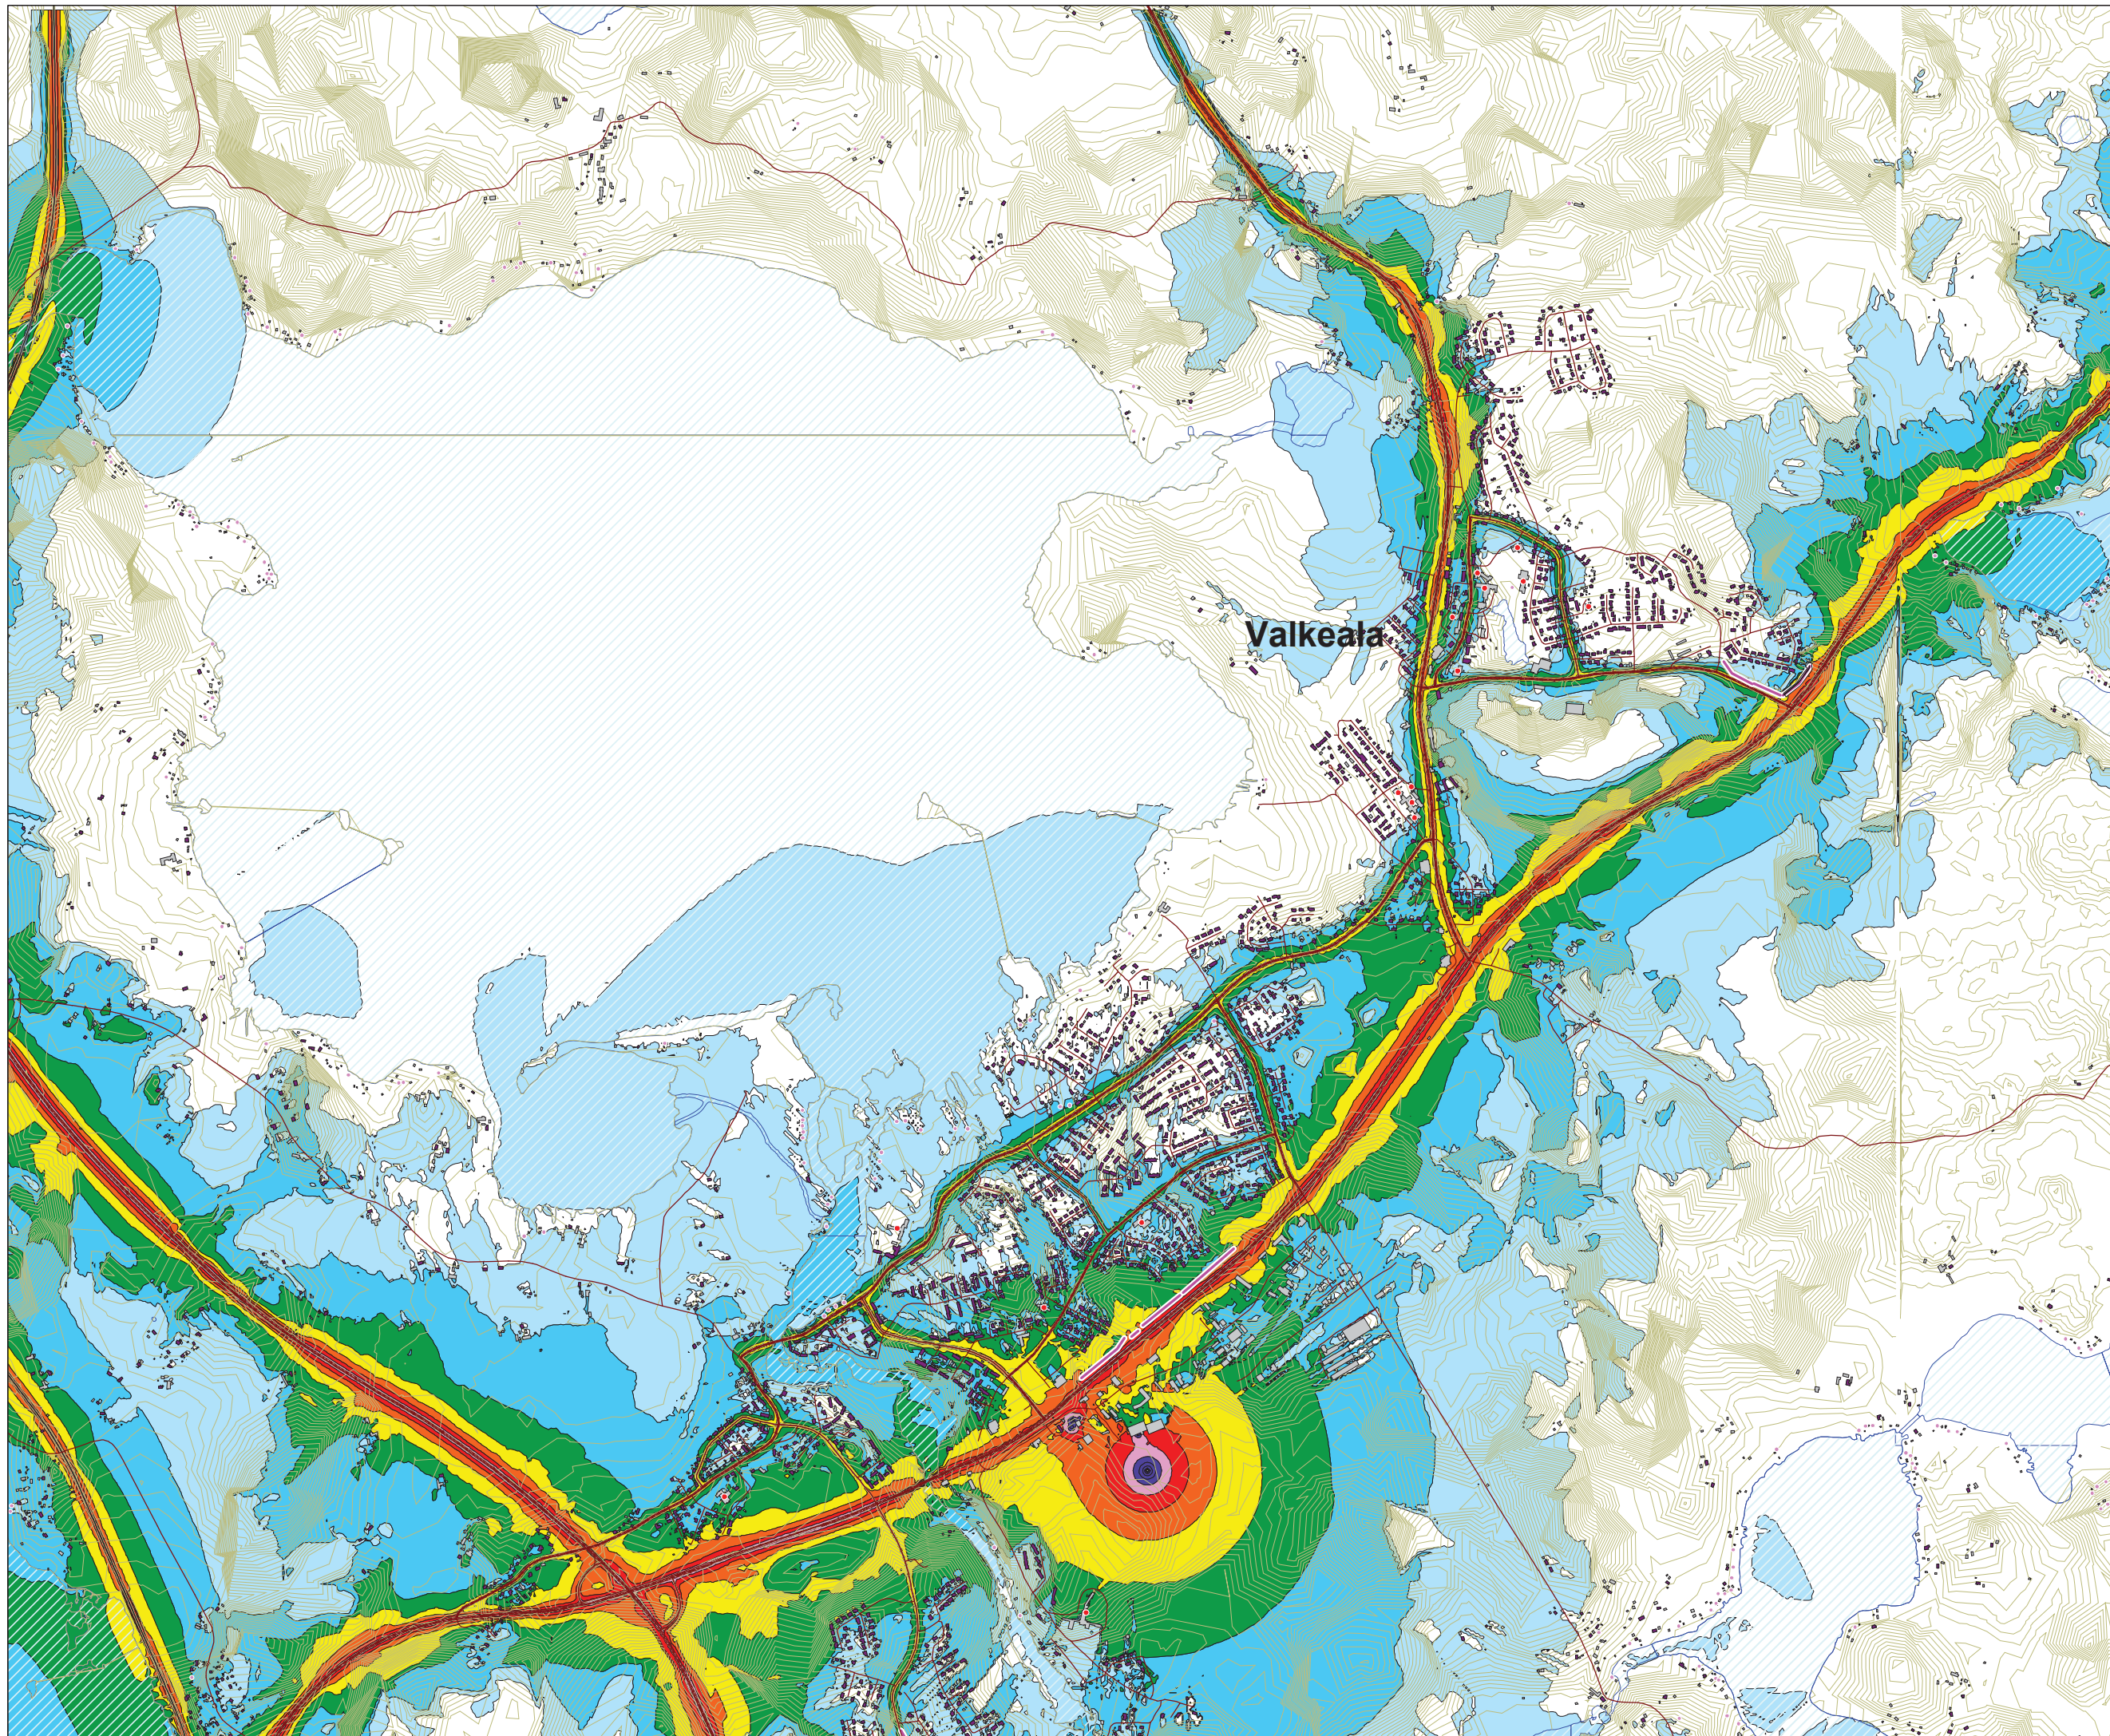

**KUUSANKOSKEN KAUPUNGIN
MELUSELVITYS**

**Tieliikenne-,
Raideliikenne-,
Teollisuus- ja
Ratapihan melun
Yhteismeluvyöhykkeet**

**Yöajan keskiäänitaso,
LAeq22-07 [dB]**

- > 40.0 dB
- > 45.0 dB
- > 50.0 dB
- > 55.0 dB
- > 60.0 dB
- > 65.0 dB
- > 70.0 dB
- > 75.0 dB


Pohjoismaiset
Tieliikenne-,
Raideliikenne- ja
Teollisuusmelun
Laskentamallit,
laskentakorkeus 2m

- Hoito- ja oppilaitokset
- Vapaa-ajan rakennukset
- Asuinrakennukset
- Meluaidat ja -kateet
- Meluvallit

Mittakaava 1: 25 000 (A3)



WSP Finland Oy
10.3.2016

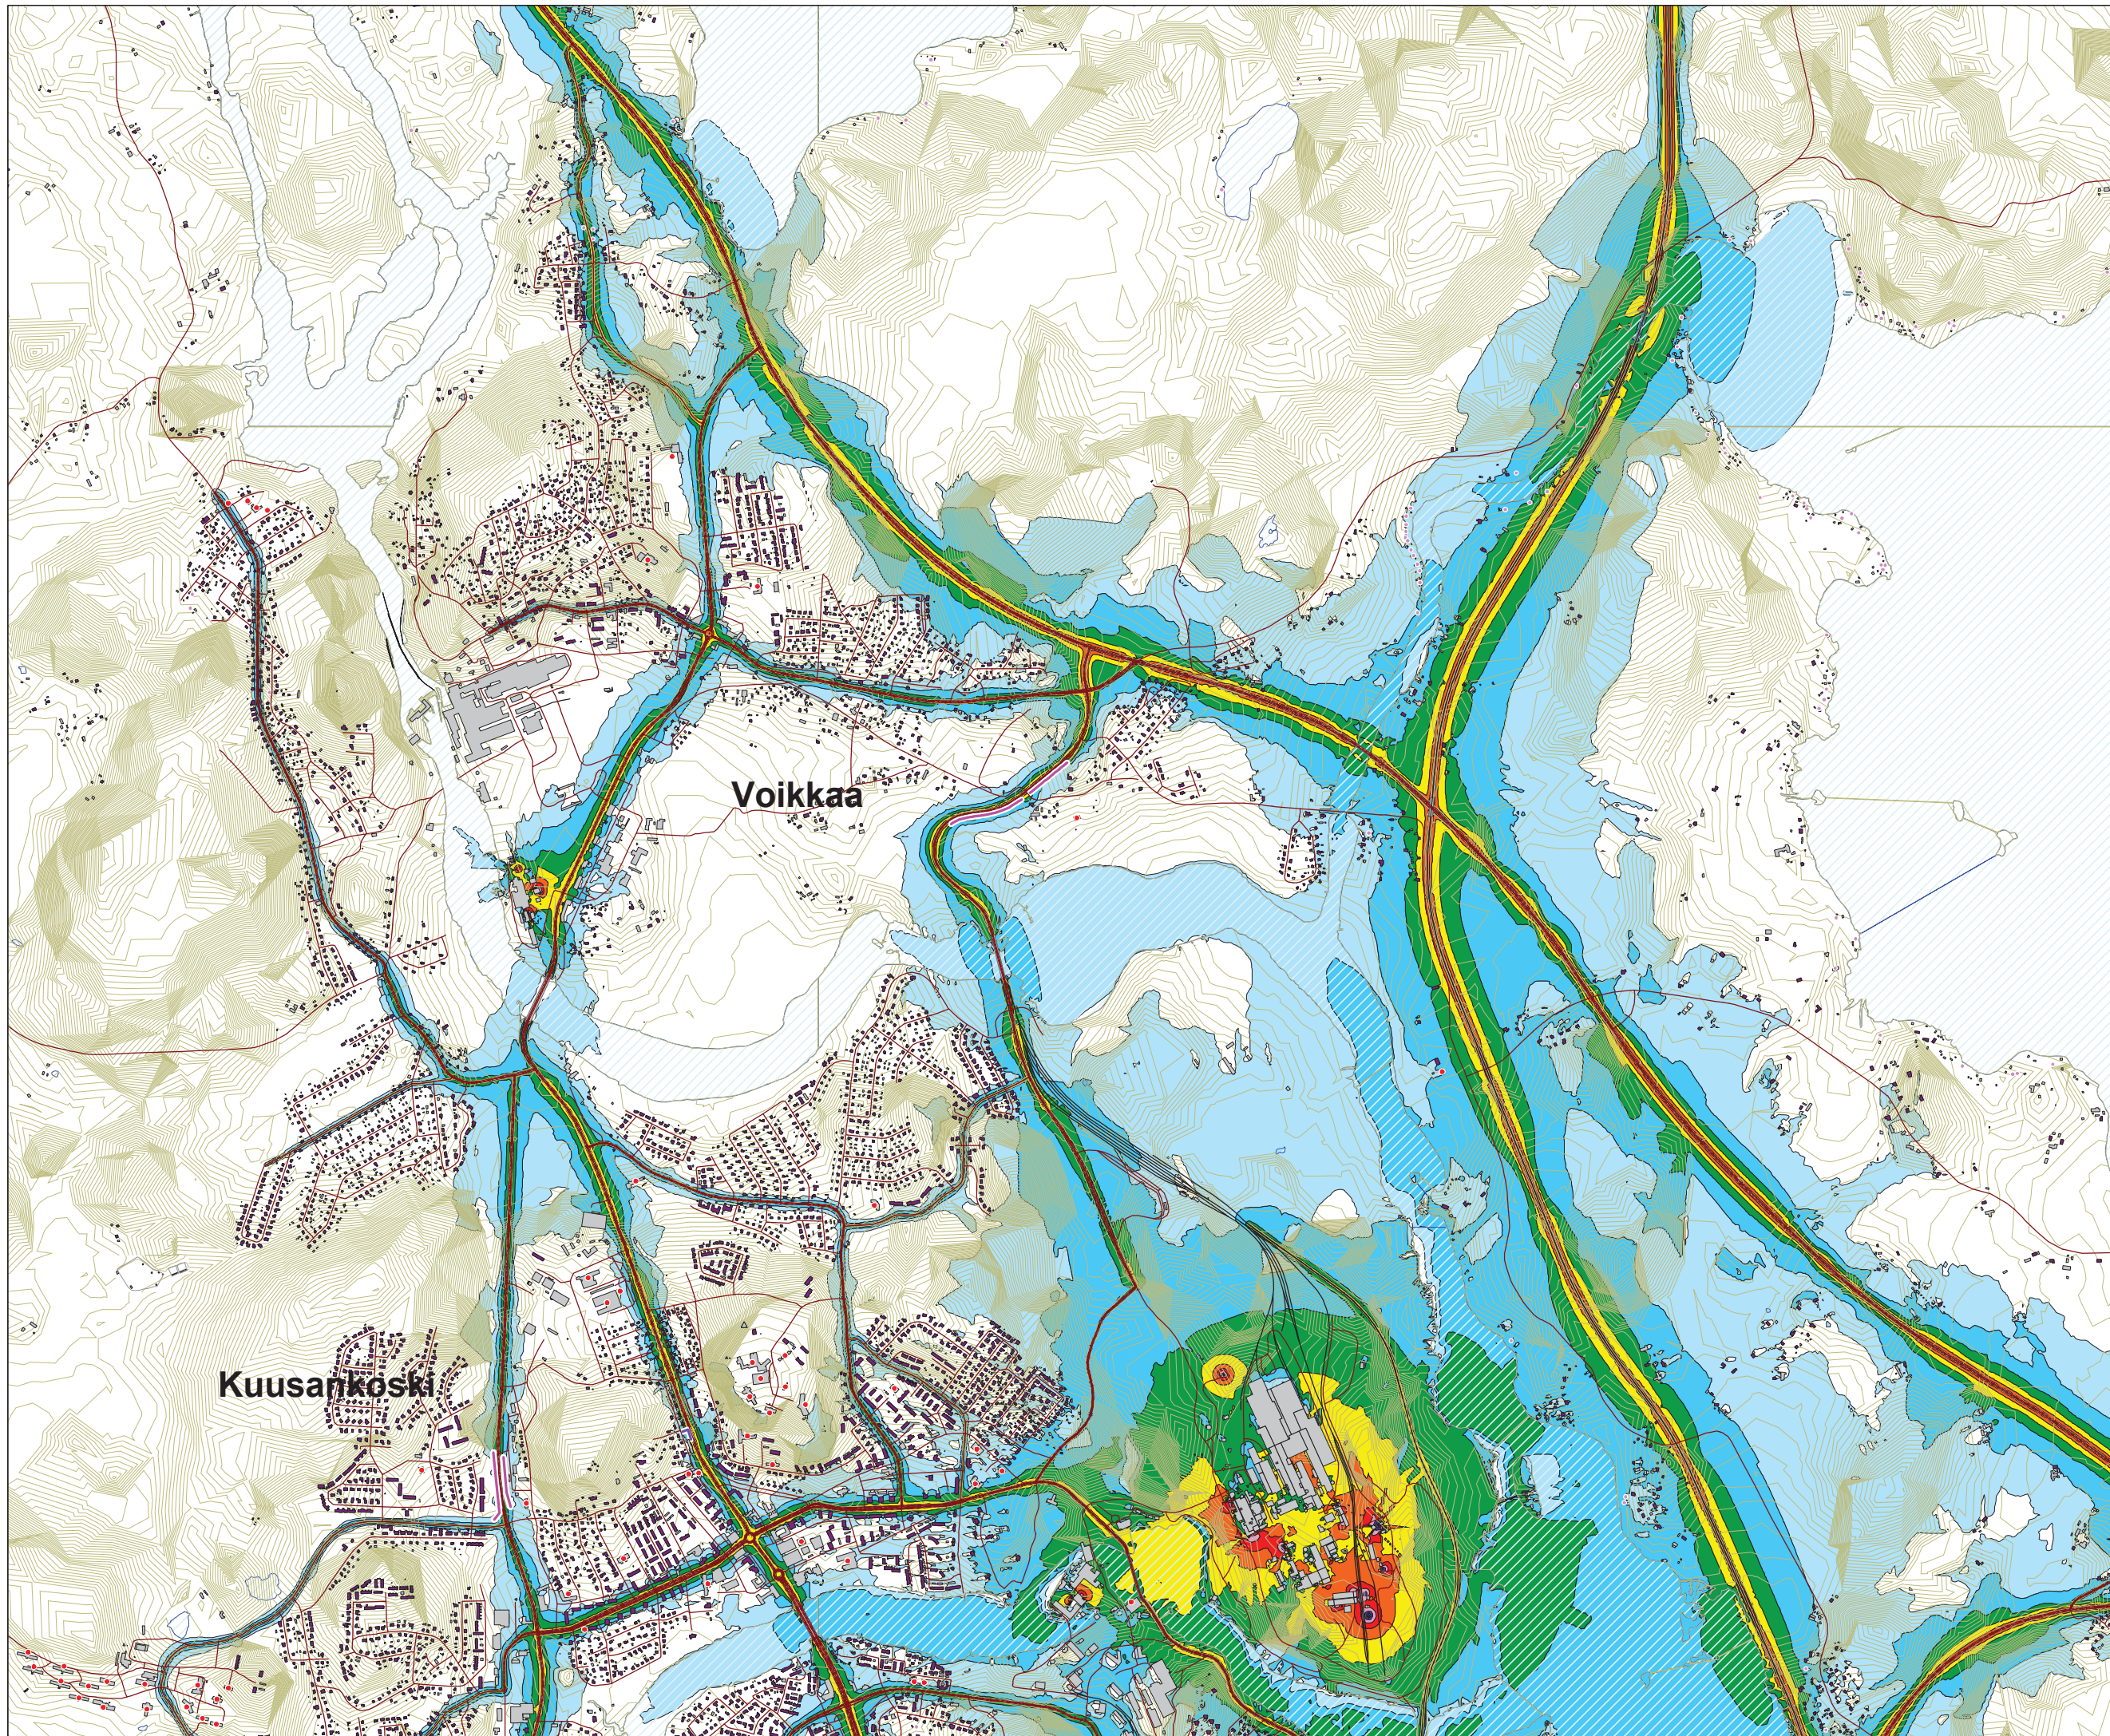

**KÄUVÄLAN KAUPUNGIN
MELUSELVITYS**

**Tieliikenne-,
Raideliikenne-,
Teollisuus- ja
Ratapihan melun
Yhteismeluvyöhykkeet**

**Yöajan keskiäänitaso,
LAeq22-07 [dB]**

- > 40.0 dB
- > 45.0 dB
- > 50.0 dB
- > 55.0 dB
- > 60.0 dB
- > 65.0 dB
- > 70.0 dB
- > 75.0 dB

Pohjoismaiset
Tieliikenne-,
Raideliikenne- ja
Teollisuusmelun
Laskentamallit,
laskentakorkeus 2m

- Hoito- ja oppilaitokset
- Vapaa-ajan rakennukset
- Asuinrakennukset
- Meluaidat ja -kaiteet
- Meluvallit

Mittakaava 1: 25 000 (A3)



WSP Finland Oy
10.3.2016

