


Havainnekuva muurauksesta



Periaatekuva vastaavanlaisesta vinomuurauksesta

Koillisjulkisivulla vinomuurataan 160 kpl + 160 kpl julkisivutililtä 3 astetta vinoon kuvissa esitetyllä tavalla.

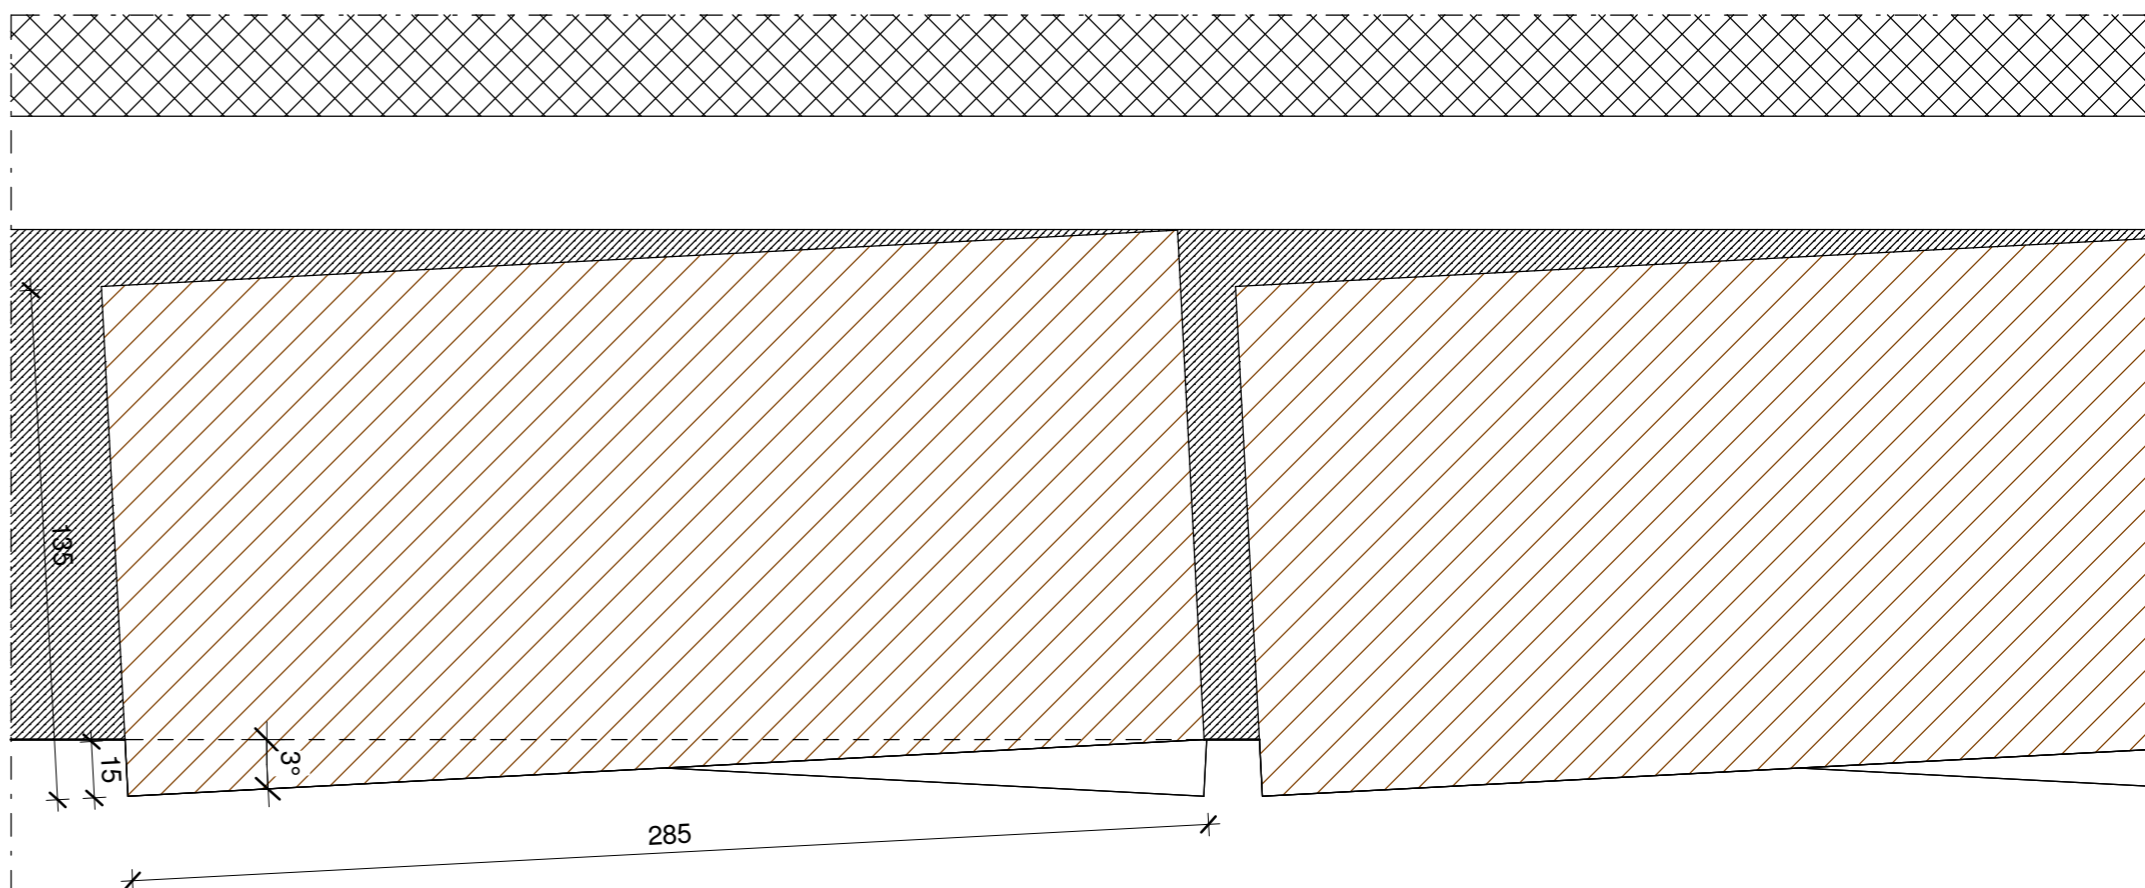

Det 1, 1:2

Tunnus	Muutos	Päiväys

Käsitteily / Pää 1. KANGAS	Kerros / Tila 1106	Toriti / Rno 3	Vinonäppien merkintä
Rakennusvaihe UUDISRAKENNUS	Rakennuksen numero / Rakennuksen numero / Rakennustunnus / Rakennustunnukset 286-1-1106-3	Rakennuskohde Halkotorinkuja 4, kerrostalo	Piirustuksen sisältö Koillisjulkisivun vinomuurausreliefi
			Julkaisun numero 03 Osapiirustus
			mittakaava 1:2, 1:25
			Työnumero EDI223012
			Piirustuksen tunnus A153
			muutos
TOIMINTA-ALUE 45100 KOTKA Puh 05-210 3400	edifica [®] www.edifica.fi etunimi.sukunimi@edifica.fi	ILMARINKUJA 3 45100 KOUVOLA Puh 05-3781781	Suunnittelija Halkotorinkuja4.rvt
Vastuullinen suunnittelija: nmi, tuoto, ake/työ ja päiväys	Rakennussuunnittelija: Jussi Mikkonen, arkkitehti	02.06.2023	Tiedosto ARK