



DETALJIKUVA

KIERTOTILAN KAVENNUKSEN LEIKKAUS, A - A, (1:50)

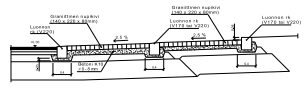


KIERTOLIITTYMÄ LEIKKAUS A-A

KIERTOSAAREKE D19

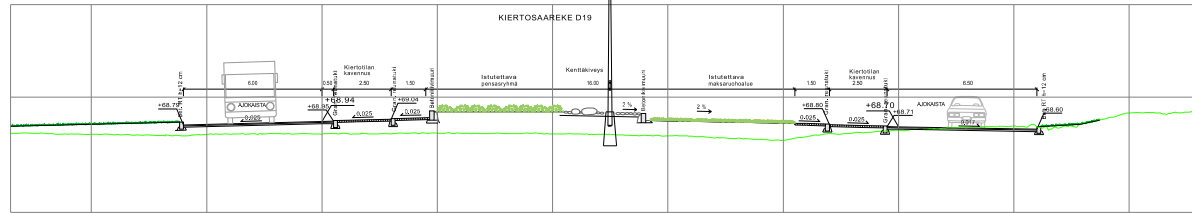

SIJAINKARTTA

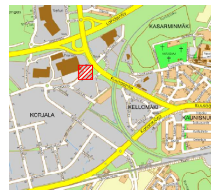


KM

PÄÄPISTELASKENNAT

TOMMOLANKATU					
Piste	Paalu	N	E	R	
101	0.00	6751174.05	27481420.57		
102	57.44	6751214.13	27481461.72		
103	75.94	6751223.12	27481477.89		
104	97.79	6751239.15	27481492.74		
105	104.65	6751244.51	27481497.00		395.5
106	116.96	6751254.63	27481504.03		100
107	132.03	6751266.17	27481513.68		200
108	153.91	6751280.97	27481529.77		
109	196.32	6751282.51	27481531.64		

LEHTIKAARI					
Piste	Paalu	N	E	R	
201	0.00	6751223.12	27481477.89		
202	19.93	6751204.07	27481483.76		366.6
203	39.04	6751188.94	27481495.43		-51.1
204	46.96	6751182.94	27481500.59		
205	49.20	6751181.37	27481502.18		

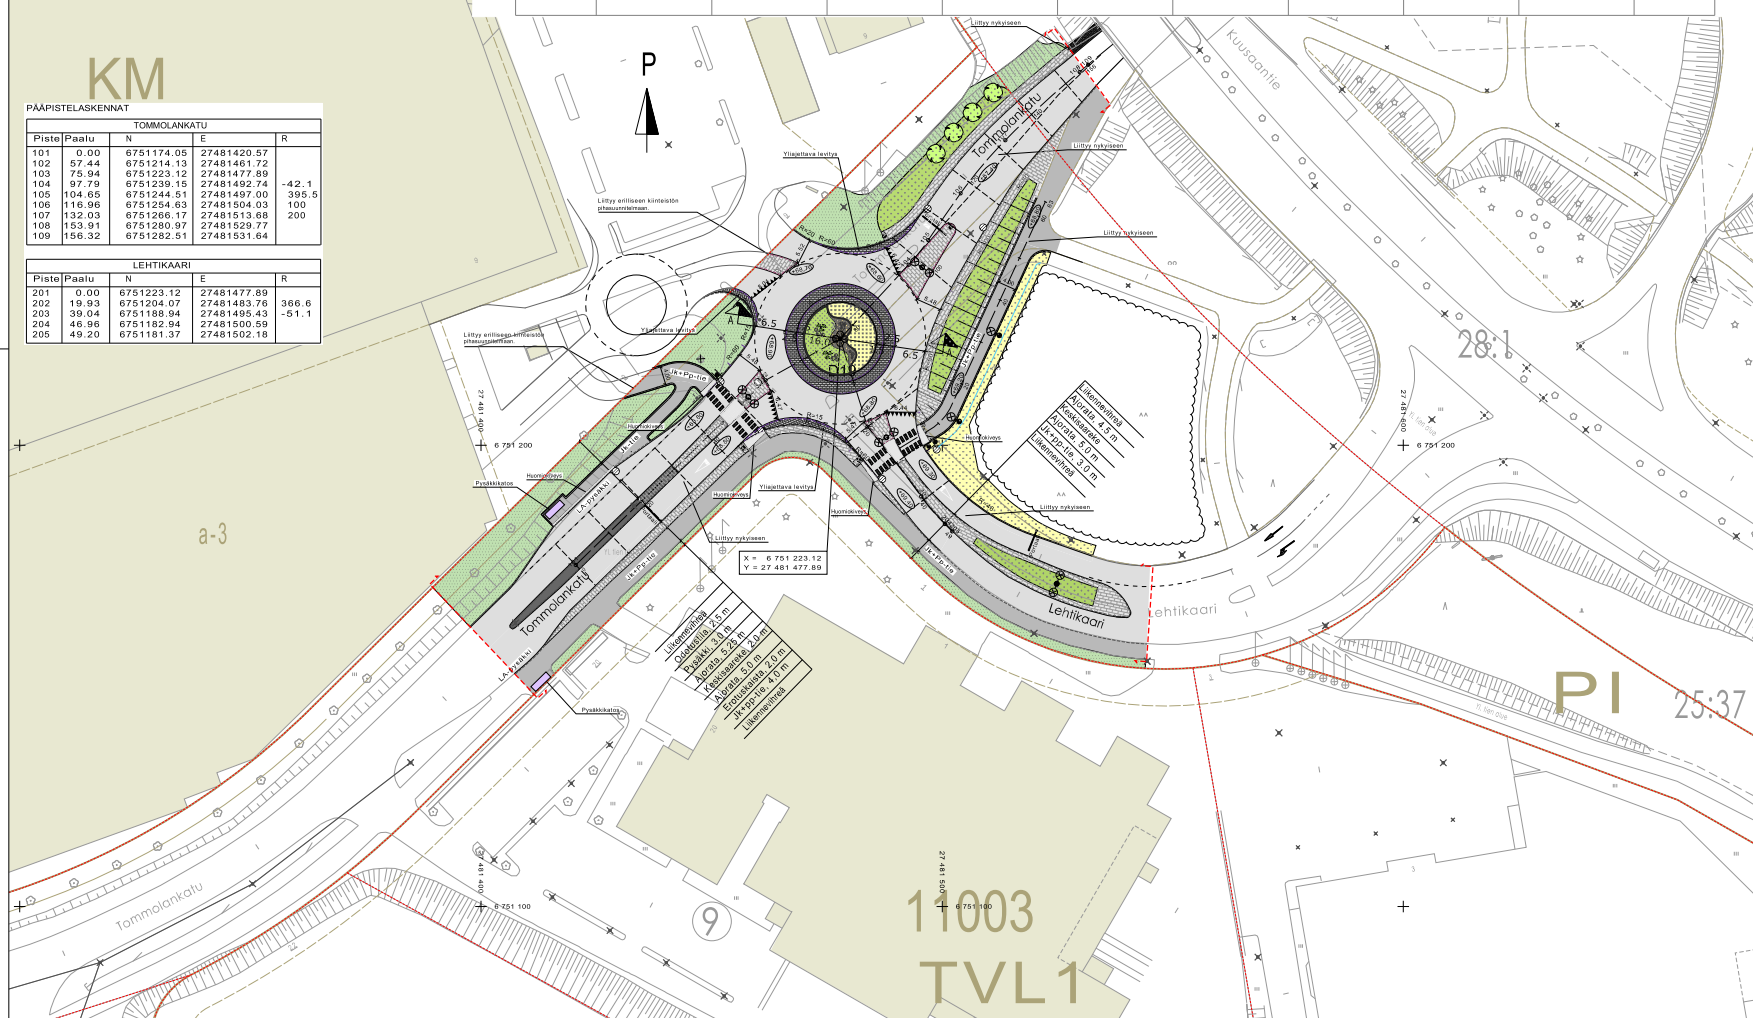

- MERKINTÖJEN SELITYKSET:**
- RAKENNUKSET JA RAKENNELMAT
 - AJORATA (ASFALTITIA)
 - Jk+Pp-tie (ASFALTITIA)
 - VIHIALUE/NURMETUS
 - VIHIALUE/NIHTTY
 - VIHIALUE/PENSASISTUTUS
 - VIHIALUE/MAKSARUOHO
 - BETONIKIVEYS, harmaa
 - NUPUKIVEYS, Graniitti, harmaa
 - KENTTÄKIVEYS
 - STONEPRINT-pinnolle, Betoni, harmaa
 - KATUPUU
 - HAVUPENSAS
 - REUNATUKI (Graniitti, harmaa, h=12 cm)
 - REUNATUKI (Betoni, harmaa, h=12 cm)
 - REUNATUKI (Graniitti, harmaa, h=0 cm)
 - BETONIKIVIMUURI, harmaa, h=200-500 mm
 - HULEVESIKAIVO
 - KADUN LIKIMÄÄRÄINEN KORKEUSASEMA
 - SUOJATIEN VAROITUSALUE (Betonikivi valkoinen)
 - VALAISINPVLÄS
 - PORTAALI
 - SUURET LUONNONKIVET
 - SÄILYTETTÄVÄ LEHTIPUU
 - POISTETTAVA LEHTIPUU
 - SÄILYTETTÄVÄ METSÄ JA METSÄNPOHJA
 - VAHVISTUSALUEEN RAJA



ILMUTUS PVM	ILMUTUS	TEHTYT
	KOUVOLAN KAUPUNKI TEKNIikka JA YMPÄRISTÖ Yhdyskuntateknikan suunnittelu	TELA HYV. 15.12.2022 T. VIICHTERAINEN
	KATUSUUNNITELMA	
	TOMMOLANKATU - LEHTIKAARI KIERTOLIITTYMÄ Asemapiirustus	SIJAIN: 15.12.2022 (Sivoo Intia & Rati Oy) KODIN: 2795.0427 KORTTELINUMERO: N200 KORTTELINUMERO: K.05A ALUE: KOUVOLA
LIITTYVÄ PIIRI:	MITTAKAAVA	PIIRI: NRO
KORVAUS:	1:500	11-22.1
KORVAUTTU:		

11003
TVL1