

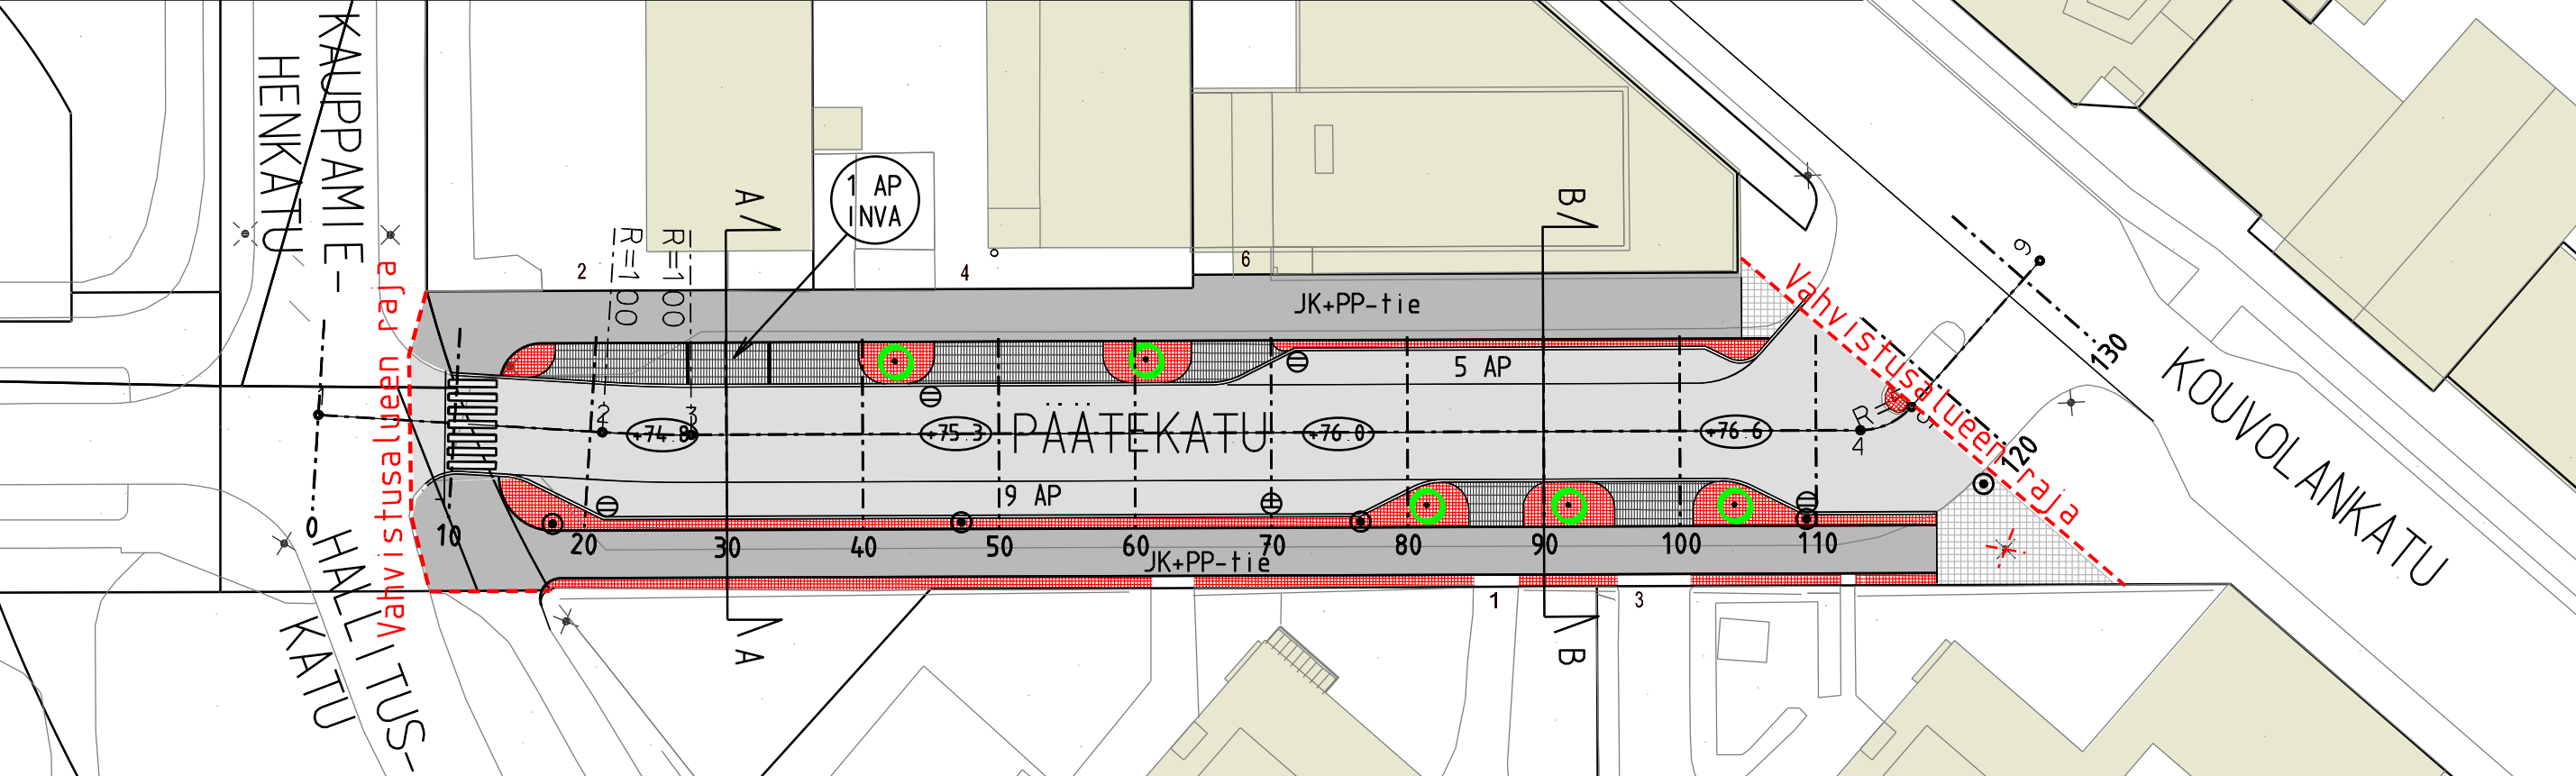



Päätekatu PL 30, 1:100, leikkaus A - A

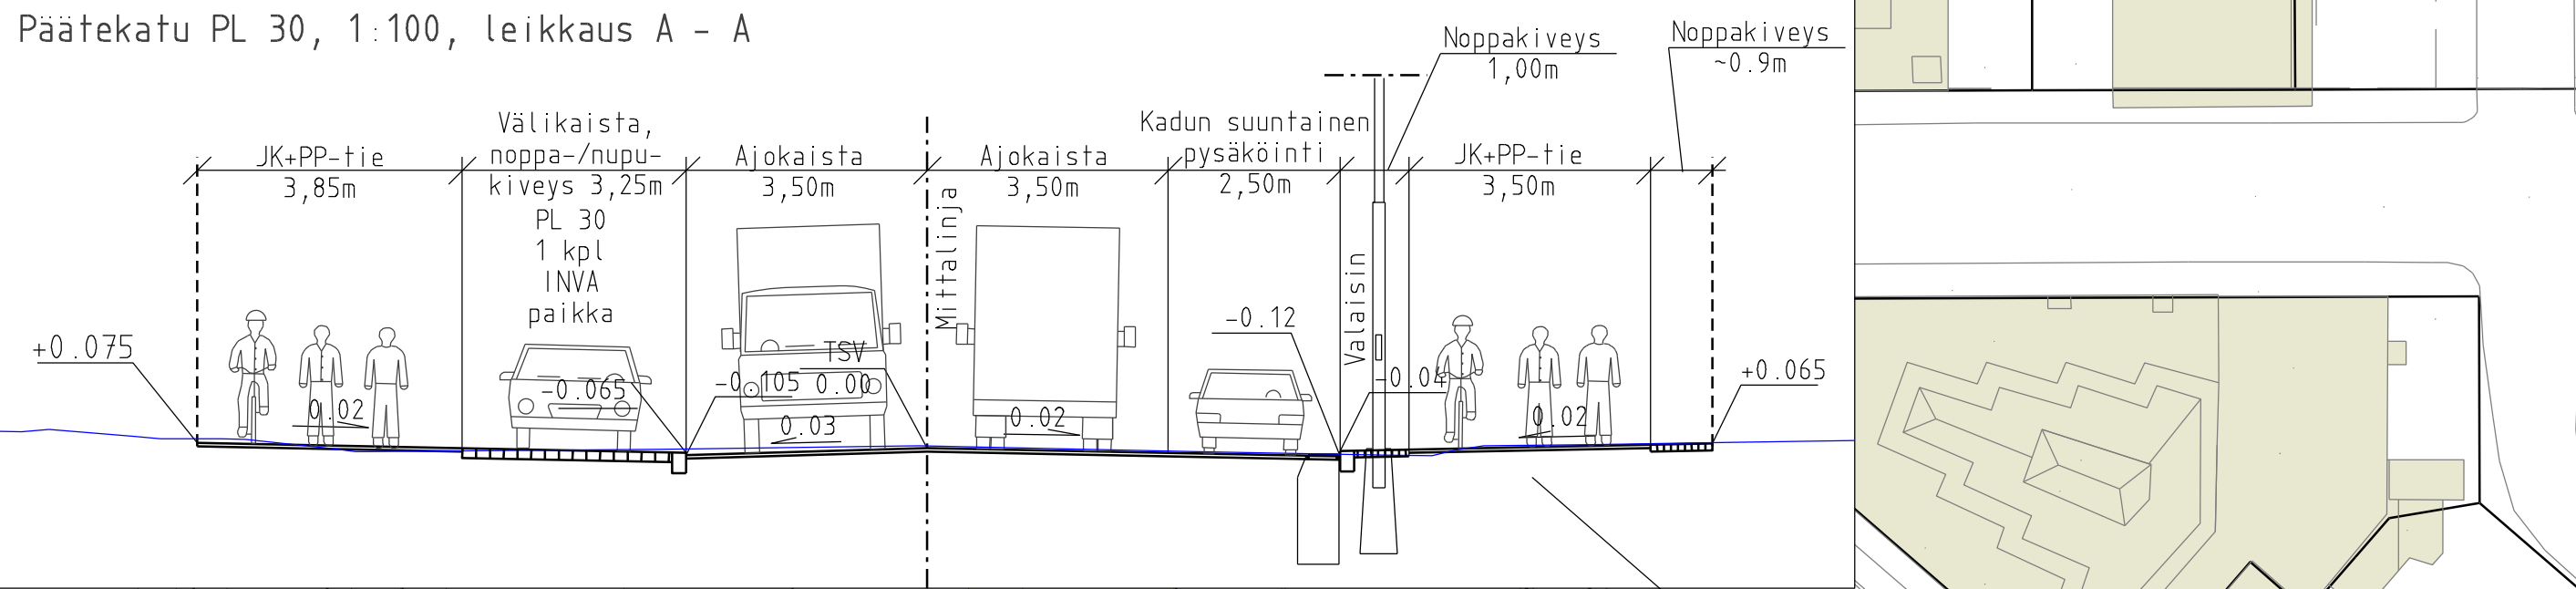

Päätekatu PL 90, 1:100, leikkaus B - B

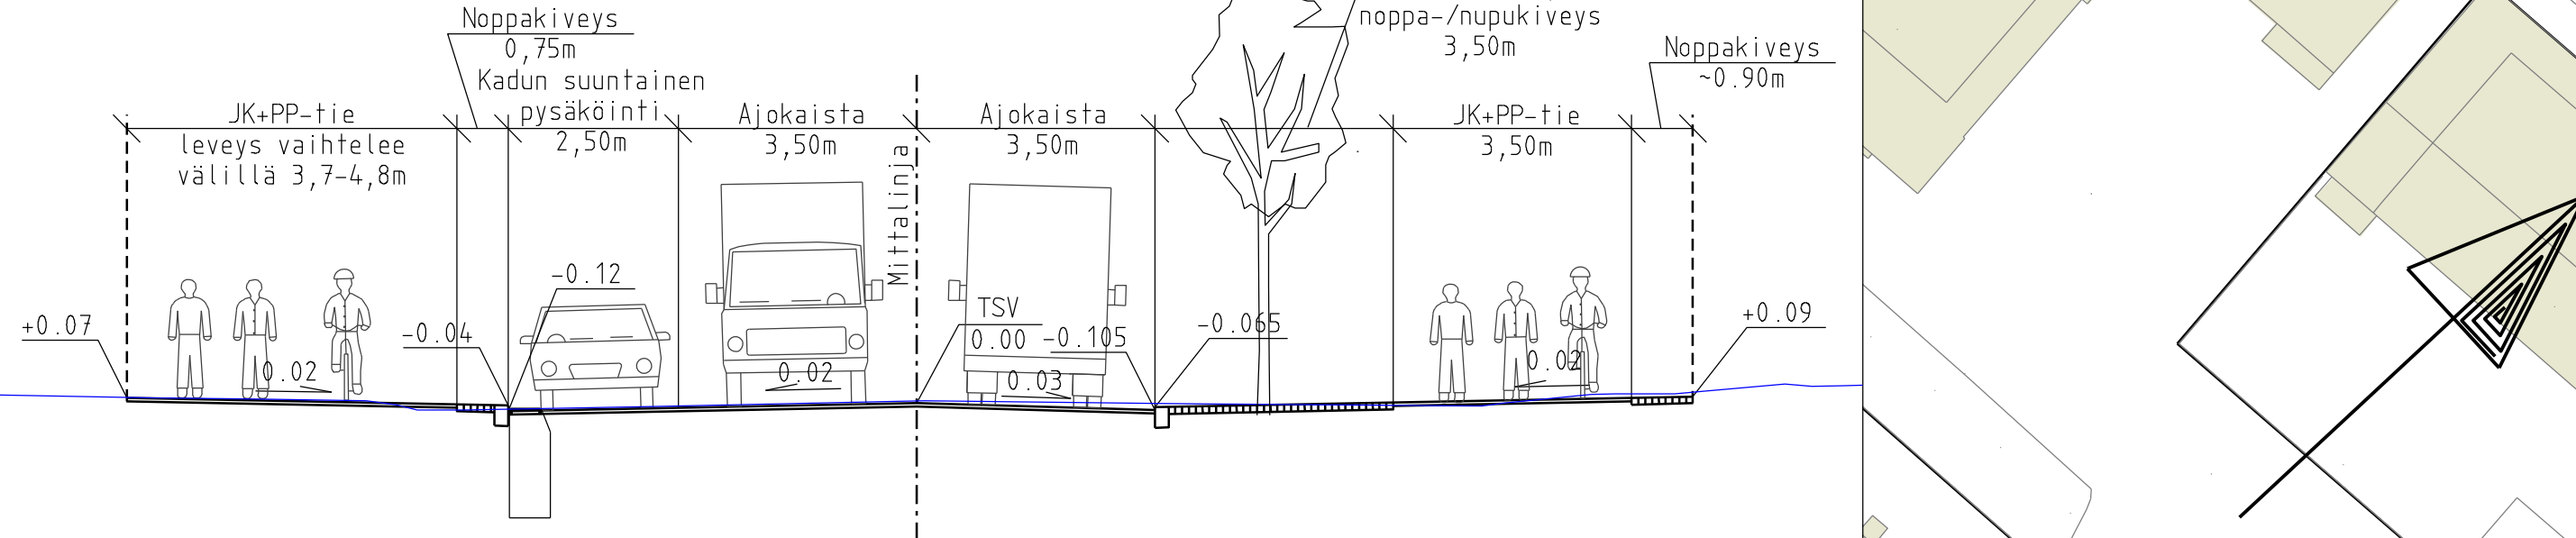

- ⊙ Valaisin
- ⊖ Hulevesikaivo
- ⊙ Uusi istutettava puu
- Graniittinen luonnon reunakivi (punainen), h=4cm ja h=8cm
- Katu
- Kevyen liikenteen väylä
- Noppakiveys (punainen)
- Nupukiveys (harmaa)
- Betonilaatoitus (musta)
- ⊙ +65.5 Kadun likimääräinen korkeusasema

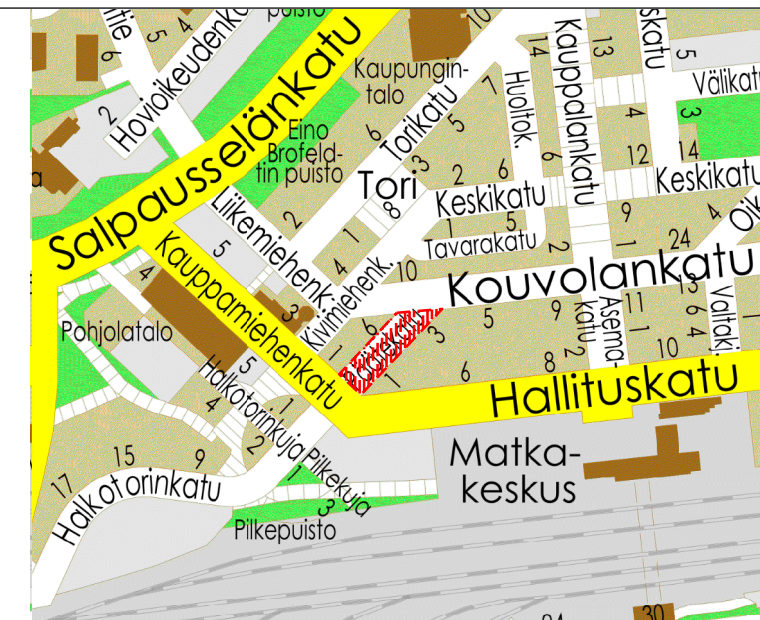

Päätekatu					
Piste	Paalu	E	N	R	
1	0.00	27483664.19	6750687.85		
2	20.88	27483679.33	6750702.24		-100
3	27.41	27483683.91	6750706.89		
4	113.26	27483742.14	6750769.98		-5
5	117.49	27483743.44	6750773.87		
6	131.79	27483742.00	6750788.09		

LIITTYY PIIR.		MITTAKAAVA		PIIR. NRO	
KORVAA		1:500, 1:100		1-118.1	
KORVATTU					