


JK+PP keskilinja						
Piste	Paalu	E	N	Z	Pituus	R
1	0.00	27477611.24	6754943.82	78.72	10.76	
2	10.76	27477606.28	6754953.37	78.71	5.61	4.475
3	16.37	27477607.06	6754958.56	78.53	29.52	
4	45.89	27477627.72	6754979.65	77.12	25.38	
5	71.27	27477644.78	6754998.43	75.79		

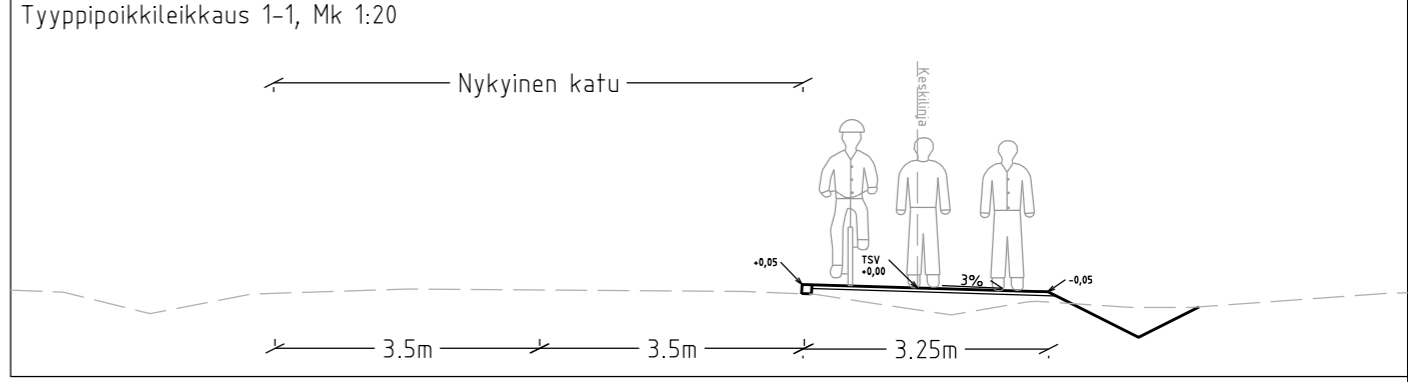

- Vahvistusalueen raja
- +75.50 Kadun likimääräinen korkeusasema
- Liikennevihreä
- Jk+pp-tie, asfaltti
- Reunatuki
- - - Luiskattu reunatuki

	MUUTOS PVM MUUTOS MUUTOS	TEHNYT
	KOUVOLAN KAUPUNKI TEKNIikka JA YMPÄRISTÖ Yhdyskuntatekniikan suunnittelu	TELA HYV.
Katusuunnitelma		SUUNN. JMar 04.05.2023 KOORDI- NAATTISTO ETRS-GK27 KORKEUS- JÄRJESTELMÄ N2000
Asemapiirustus		K.OSA 21. Kuusankoski ALUE Kuusankoski
LIITTYY PIIR.	MITTAKAAVA 1:500	PIIR. NRO 21-131.1
KORVAA		
KORVATTU		