



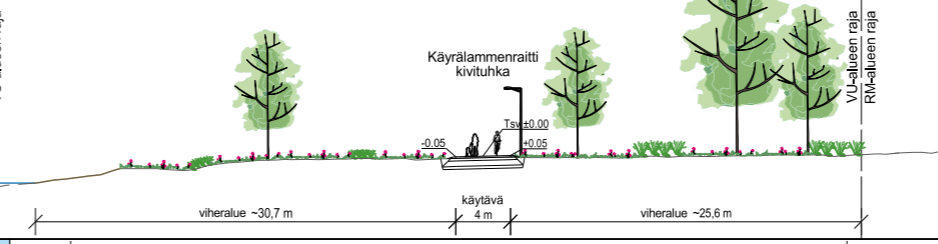


LEIKKAUS A-A, 1:200

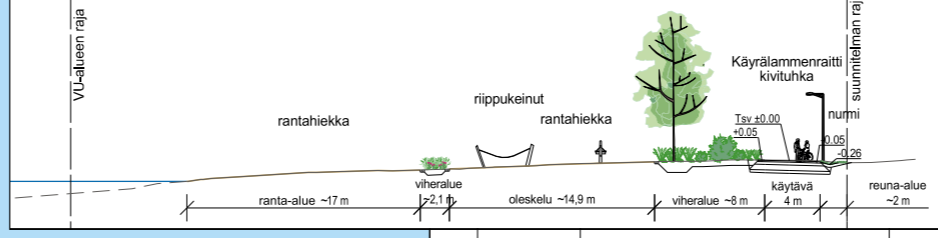

LEIKKAUS B-B, 1:200



LEIKKAUS C-C, 1:200


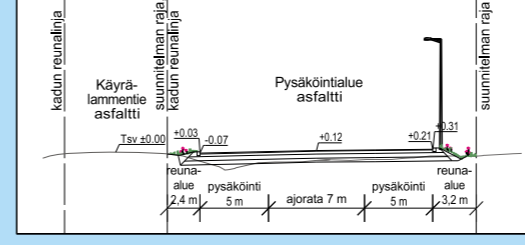


MERKINTÖJEN SELITYS

- Vahvistusalueen raja
- POISTETTAVA KASVILLISUUS**
- Poistettava havupuu
- SÄILYVÄ/KUNNOSTETTAVA KASVILLISUUS**
- Säilyvä lehti- / havupuu, sijainti likimääräinen
- Viitasammakon elinympäristö, säilytetään luonnontilaisena
- ISTUTETTAVA KASVILLISUUS**
- Lehtipuu
- Monilajinen istutusalue, pensas, perennat, heinät
- Nurmi, A3
- Nykyinen niitty, uusi niitty
- Ojapainanne, kosteikkokasvillisuus
- PÄÄLLYSTEET**
- Nykyinen hiekkala, uusi rantahiekka
- Turva-ala, rantahiekka
- Kivituhka
- Nykyinen asfaltti, uusi asfaltti
- Nupukivi, sekavärinen
- Oleva kanttäkiveys / Uusi kanttäkiveys
- Nupukivireunus, harmaa
- Reunatuki, luonnonkivi, harmaa
- Reunatuki, upotettu luonnonkivi, harmaa
- Maisemakivet
- KALUSTEET JA VARUSTEET**
- Aita korkeus 1.4 m, huoltoportti leveys 4 m ja käyntiportti leveys 1 m
- Penkki
- Pöytä-penkkiryhmä
- Pyöräteline
- Roska-astia 100l / Jäteastiasuoja
- Uusi valaisin, pylvään korkeus 5 m / 6 m / 8 m
- Pollarivalaisin
- Leikkivälineet, ohjeelliset
- Kota/ laavu
- Grilli
- Puun rungot, lahoppu
- Säilytettävä / uusi hulevesikaivo
- Rumpu
- Likim. suunniteltu maanpinnan korkeusarvo

MUUTOS PVM	MUUTOS	TEHNYT
KOUVOLAN KAUPUNKI TEKNIikka JA YMPÄRISTÖ Yhdyskuntatekniikan suunnittelu		TELA HVV.
Käyrälammenpuisto, Käyrälammenraitti pysäköintialue		
LIITTYVÄ PIIRI:	MITTAKAAVA	PIIRI NRO
KORVAUS	1:500, 1:200	10-19.1
KORVATTU		
AFRY Finland Oy Puhokatu 24 D 47100 Zavelka Puh. 010 3511 eto@afryfinland.com		Suunnittaja H. Ylisalo, T. Potkajala Tarkastaja J.-P. Reilin H. Ylisalo
		Pääsuunnittelija AFRY Finland Oy ETRS_GK27 N2000 10. Työkimäki Kouvolan keskusta-alue
		Päiväys 15.5.2023

LEIKKAUS D-D, 1:200

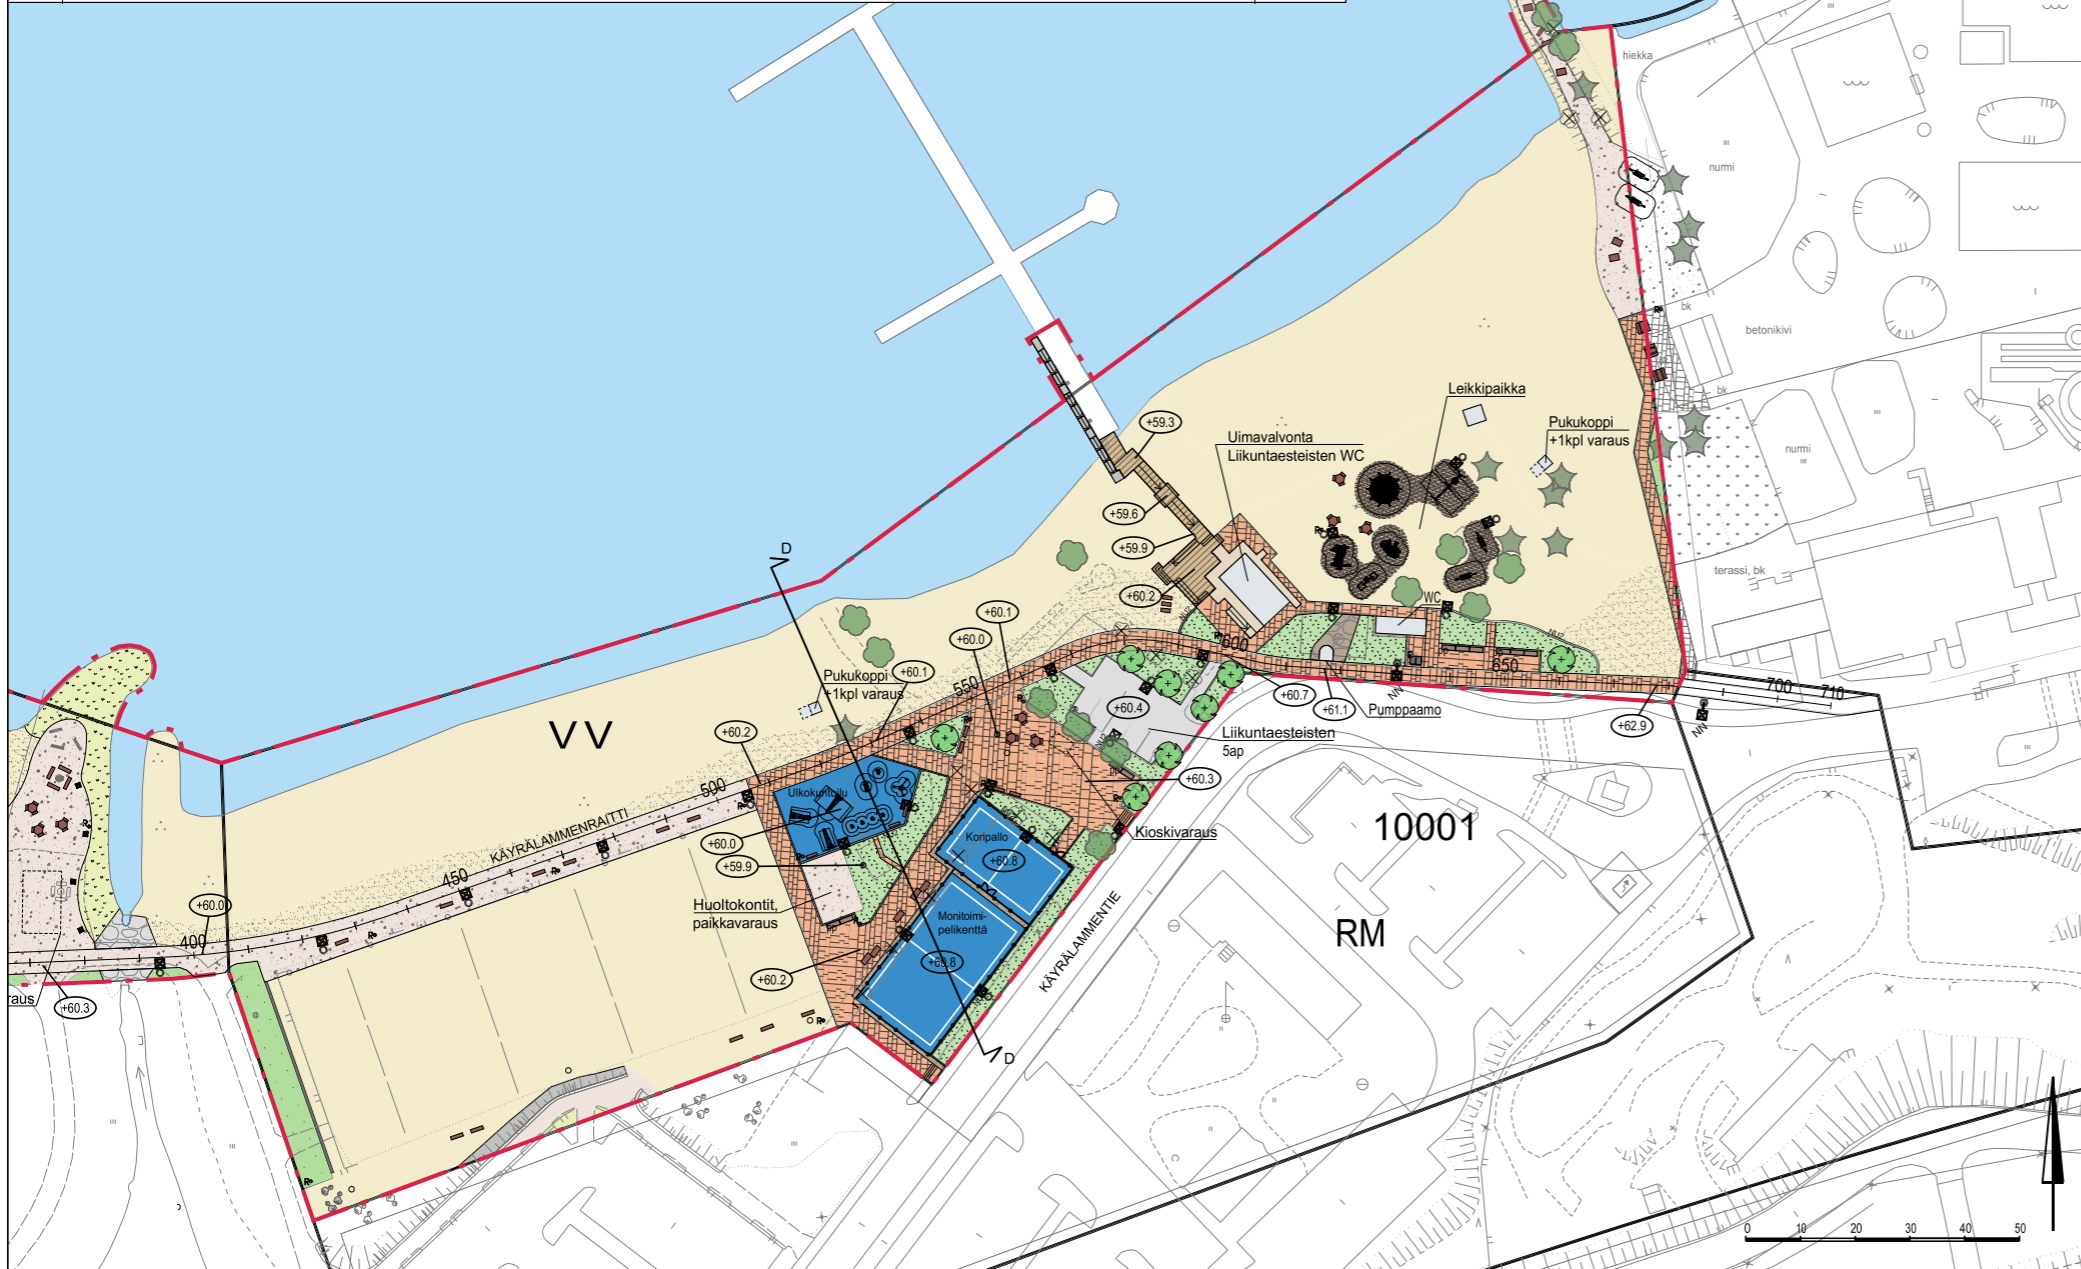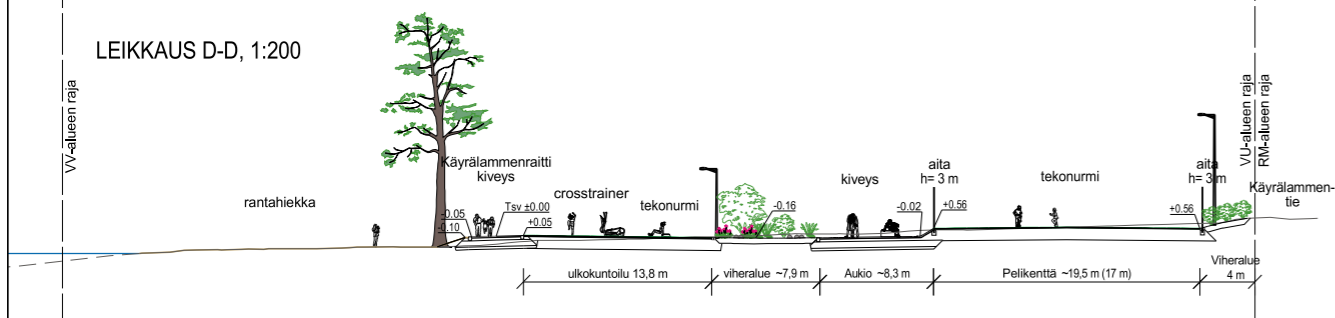

MERKINTÖJEN SELITYS

- Vahvistusalueen raja
- POISTETTAVA KASVILLISUUS
- ⊗ Poistettava lehtipuu
- SÄILYVÄKUNNOSTETTAVA KASVILLISUUS
- Säilyvä lehtipuu ja havupuu
- ISTUTETTAVA KASVILLISUUS
- Lehtipuu / havupuu
- Monilajinen istutusalue, pensas, perennat, heinät
- Numi, A3
- Niitty
- PÄÄLLYSTEET
- Nykyinen hiekka-alue, uusi ranta-hiekka
- Turva-alue, ranta-hiekka
- Kivutuhka
- Asfaltti
- Kiveys, betonikivi/maatili, hiekanruskea
- Oleva kenttäkiveys / Uusi kenttäkiveys
- Urheilualueen pinnoite, tekonurmi/multisport-alue
- Nupukivireunus, hamaa
- Reunatuki, luonnonkivi, hamaa
- Reunatuki, upotettu luonnonkivi, hamaa
- Luonnonkivimuri, korkeus max 0,3m, vanhoista muurikivistä
- KALUSTEET JA VARUSTEET
- Aita korkeus 3 m, huoltoportti leveys 3 m ja kulkuaukko leveys 1 m
- Penkki / aurinkotuoli
- Pöytä-penkkiyhä
- Pyräteline
- Roska-astia 100l / Jäteastiasuoja
- Säilyvä valaisin / uusi valaisin, pylväs 5 m / 6 m / 8 m
- Pollarivalaisin
- Leikkivälineet ja ulkokuntoilu, ohjeelliset
- Grilli
- Puun rungot, lahopuu
- Säilytettävä / uusi hulevesikaivo
- Rumpu
- Likim. suunniteltu maanpinnan korkeusasema

MUUTOS PVM	MUUTOS	TEHNYT
KOUVOLAN KAUPUNKI TEKNIIKKA JA YMPÄRISTÖ Yhdyskuntatekniikan suunnittelu		TELA HW.
Katu- ja yleisen alueen suunnitelma		
Käyrälammenpuisto, uimaranta		SUUNN. AFRY Finland Oy KOORDIN. MAANTITO KONSULT. SUUNNITTELU K.OSA 10. Työkiikmäki ALUE Kouvolan keskuksa-alue
LIITTYVÄ PIIRI	MITTAKAAVA	PIIRI NRO
KORVAUS	1:500, 1:200	10-19.2
KORVATTU		
AFRY Finland Oy Puhokatu 24 D 47100 Zavelka Puh. 010 3511 etunimi.sukunimi@afry.com		Suunnittelija H. Ylisalo, T. Potkajala Työnohjaaja J.-P. Reini Päiväys 15.5.2023