

Havainnekuva



Uusi pyöräkatos : 8 pyöräpaikkaa
Integroidut runkolukittavat kaaret asennetaan 1,0 metrin jaolla.
Katoksen lipan etäisyys JK:n reunaan tarkistettava työmaalla.



Korkeus: 2200 mm
Syvyys: 2180 mm
Pituus/moduuli: 4220/2110 mm
Väri: Veturin vihreä


--- Vahvistusalueen raja
■ Rakennukset

Toimitetaan teräsbetonilaatan kanssa
Paksuus: 120 mm
Pituus: 4400 mm
Leveys: 2300 mm


Betonikivi 80 mm
Murske 300 mm Kam # 0-32 mm
Routaeriste 70 mm finfoam tai vastaava
Murske 200 mm Kam # 0-32 mm

Mittakaava
1:50

Leikkaus B-B
Uusi katos

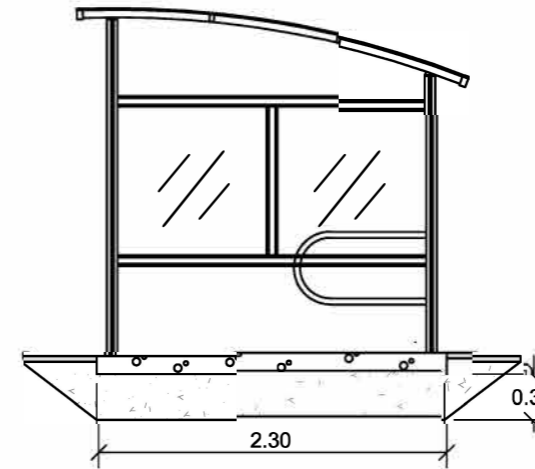

Leikkaus A-A
Uusi katos

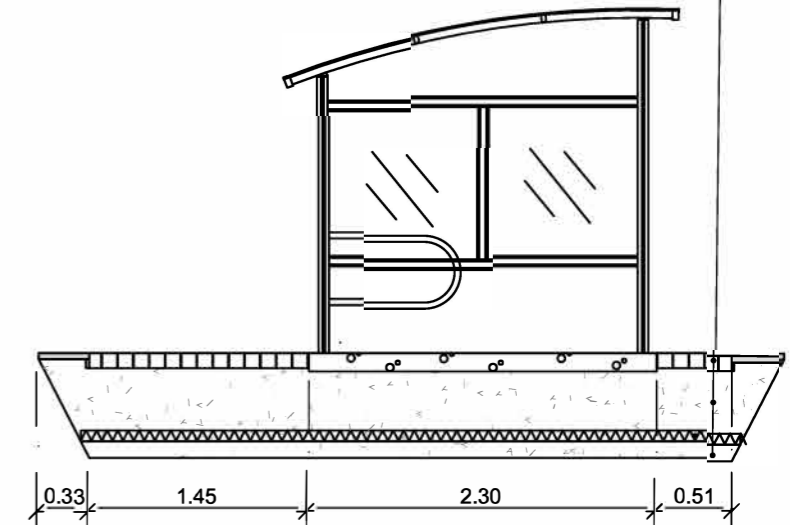

MUUTOS PVM MUUTOS

TEHNYT



KOUVOLAN KAUPUNKI
TEKNIikka- JA YMPÄRISTÖPALVELUT
Yhdyskuntatekniikan suunnittelu

TELA
HYV.

YLEISEN ALUEEN SUUNNITELMA

Kouvolan pyöräpysäköinnin rakennussuunnitelma
Asemapiirustus ja rakennepoikkileikkaus
Kalliosuoja, Kuusankoski

SUUNN. 31.3.2023 SaLiu/HaBer
KOORDI-
NAATISTO ETRS-GK27
KORKEUS-
JÄRJESTELMÄ N2000
K.OSA 21. KUUSANKOSKI
ALUE Kouvola

LIITTYY PIIR.
KORVAA
KORVATTU

MITTAKAAVA
1:500, 1:50

PIIR. NRO
21 - 127.1