

Havainnekuva




Uudet pyöräkatokset: 20 pyörätelinettä  
Intergroidut runkolukittavat kaaret asennetaan 1,0 metrin jaolla.

Korkeus: 2200 mm  
Syvyys: 2180 mm  
Pituus/moduuli: 4220/2110 mm  
Väri: Veturin vihreä


Toimitetaan teräsbetoniilaatan kanssa  
Paksuus: 120 mm  
Pituus: 4400 mm  
Leveys: 2300 mm

--- Vahvistusalueen raja  
■ Rakennukset

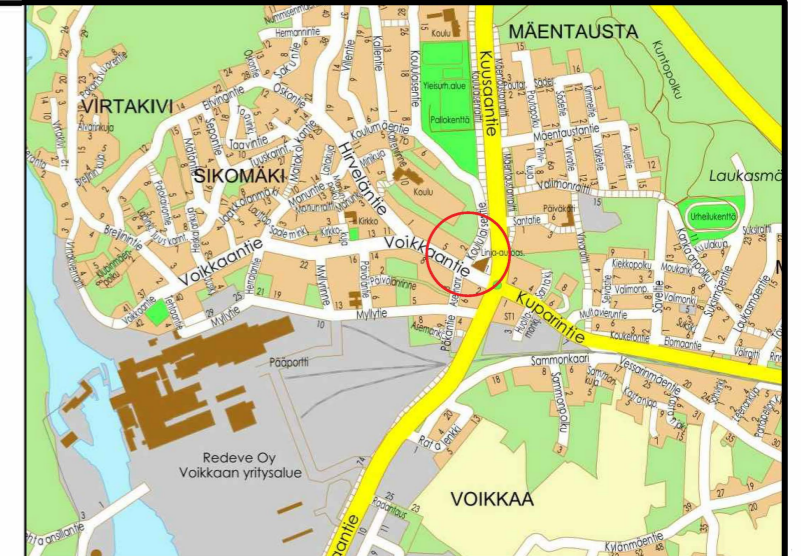

Mittakaava  
1:50

Leikkaus A-A  
Uusi katos

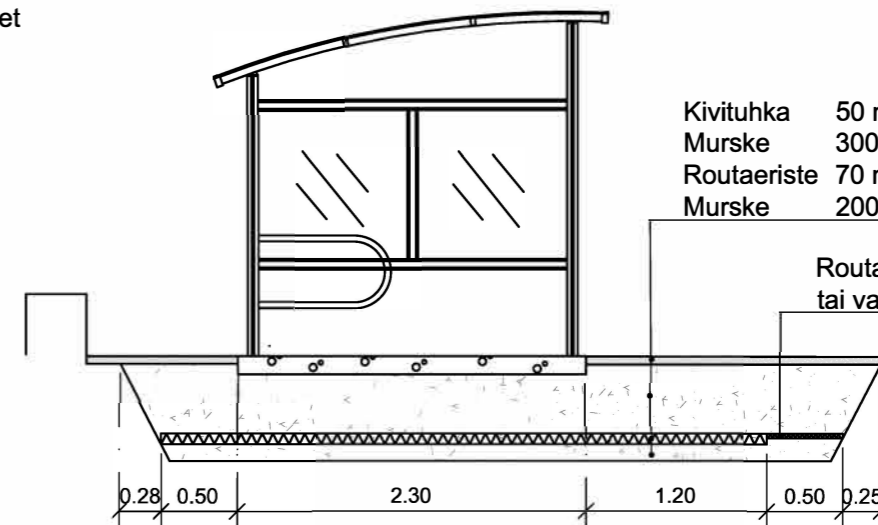

Kivituhka 50 mm  
Murske 300 mm Kam # 0-32 mm  
Routaeriste 70 mm finfoam tai vastaava  
Murske 200 mm Kam # 0-32 mm

Routaeriste 30 mm finfoam tai vastaava

MUUTOS PVM	MUUTOS	TEHNYT
<b>KOUVOLAN KAUPUNKI</b> <b>TEKNIikka- JA YMPÄRISTÖPALVELUT</b> Yhdyskuntatekniikan suunnittelu		TELA HYV.
<b>YLEISEN ALUEEN SUUNNITELMA</b>		
Kouvolan pyöräpysäköinnin rakennussuunnitelma Asemapiirustus ja rakennepoikkileikkaus Matkakeskus, Voikkaa		SUUNN. 31.3.2023 SaLiu/HaBer KOORDI- NAATISTO ETRS-GK27 KORKEUS- JÄRJESTELMÄ N2000 K.OSA 22. VOIKKAA ALUE Kouvola
LIITTYY PIIR.		MITTAKAAVA
KORVAA		1:500, 1:50
KORVATTU		PIIR. NRO
		22 - 38.1