


- Vahvistusalueen raja
- Kadun likimääräinen korkeusasema
- Liikennevihreä
- Jk+pp-tie, asfalttia
- Ajotie, asfalttia
- Reunatuki
- Luiskattu reunatuki
- Sadeveden ritiläkaivo
- Puistoraitti, hiekka

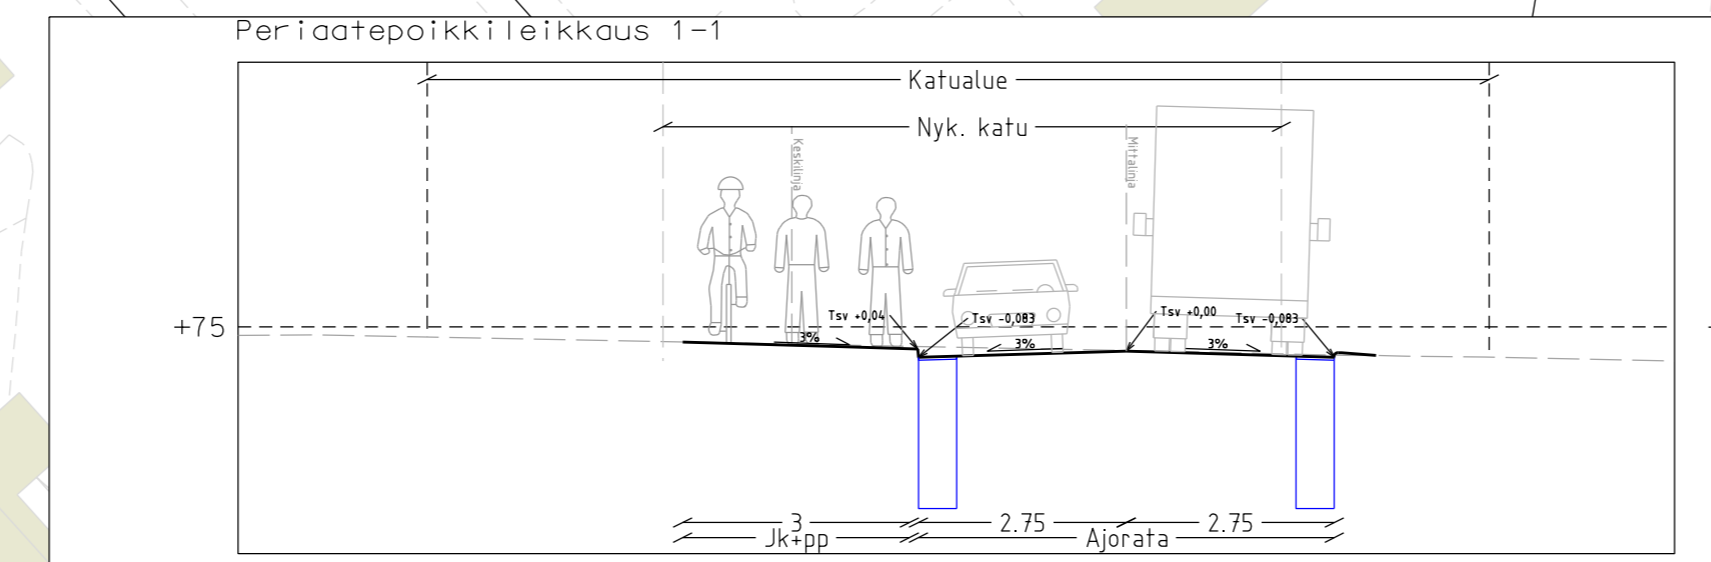

Paapistetäulu - Keskilinja						
Piste	Paalu	E	N	Z	Pituus	R
1	0.00	27485148.70	6753035.87	70.88	24.90	
2	24.90	27485163.64	6753055.79	70.81	21.69	
3	46.59	27485176.65	6753073.14	71.15	16.69	450
4	63.27	27485186.91	6753086.30	71.58	12.53	
5	75.81	27485194.79	6753096.05	71.97	18.40	450
6	94.21	27485206.66	6753110.11	72.70	19.40	
7	113.61	27485219.47	6753124.67	73.46	23.90	450
8	137.51	27485235.72	6753142.19	74.41	20.73	
9	158.24	27485250.22	6753157.01	75.22	21.95	450
10	180.20	27485265.95	6753172.33	76.09	47.60	
11	227.79	27485300.86	6753204.68	77.74		

MUUTOS PVM	MUUTOS	TEHNYT
	KOUVOLAN KAUPUNKI TEKNIikka JA YMPÄRISTÖ Yhdyskuntatekniikan suunnittelu	TELA HYV.
Katusuunnitelma Lohitien yhdistetty jalkakäytävä ja pyörätie (jk+pp-tie) välillä Lehtomäenraitti-Airolanpuisto		SUUNN. KOORDI- NAATTI KORKEUS- JÄRJESTELMÄ
Asemapiirustus		JMar 5.7.2023 ETRS-GK27 N2000
LIITTYVÄ PIIR.	MITTAKAAVA	PIIR. NRO
KORVAA	1:500	7-36.1
KORVATTU		