


- - - - - Vahvistusalueen raja
- - - - - Likuvalettu betoninen reunatuki h=60 mm

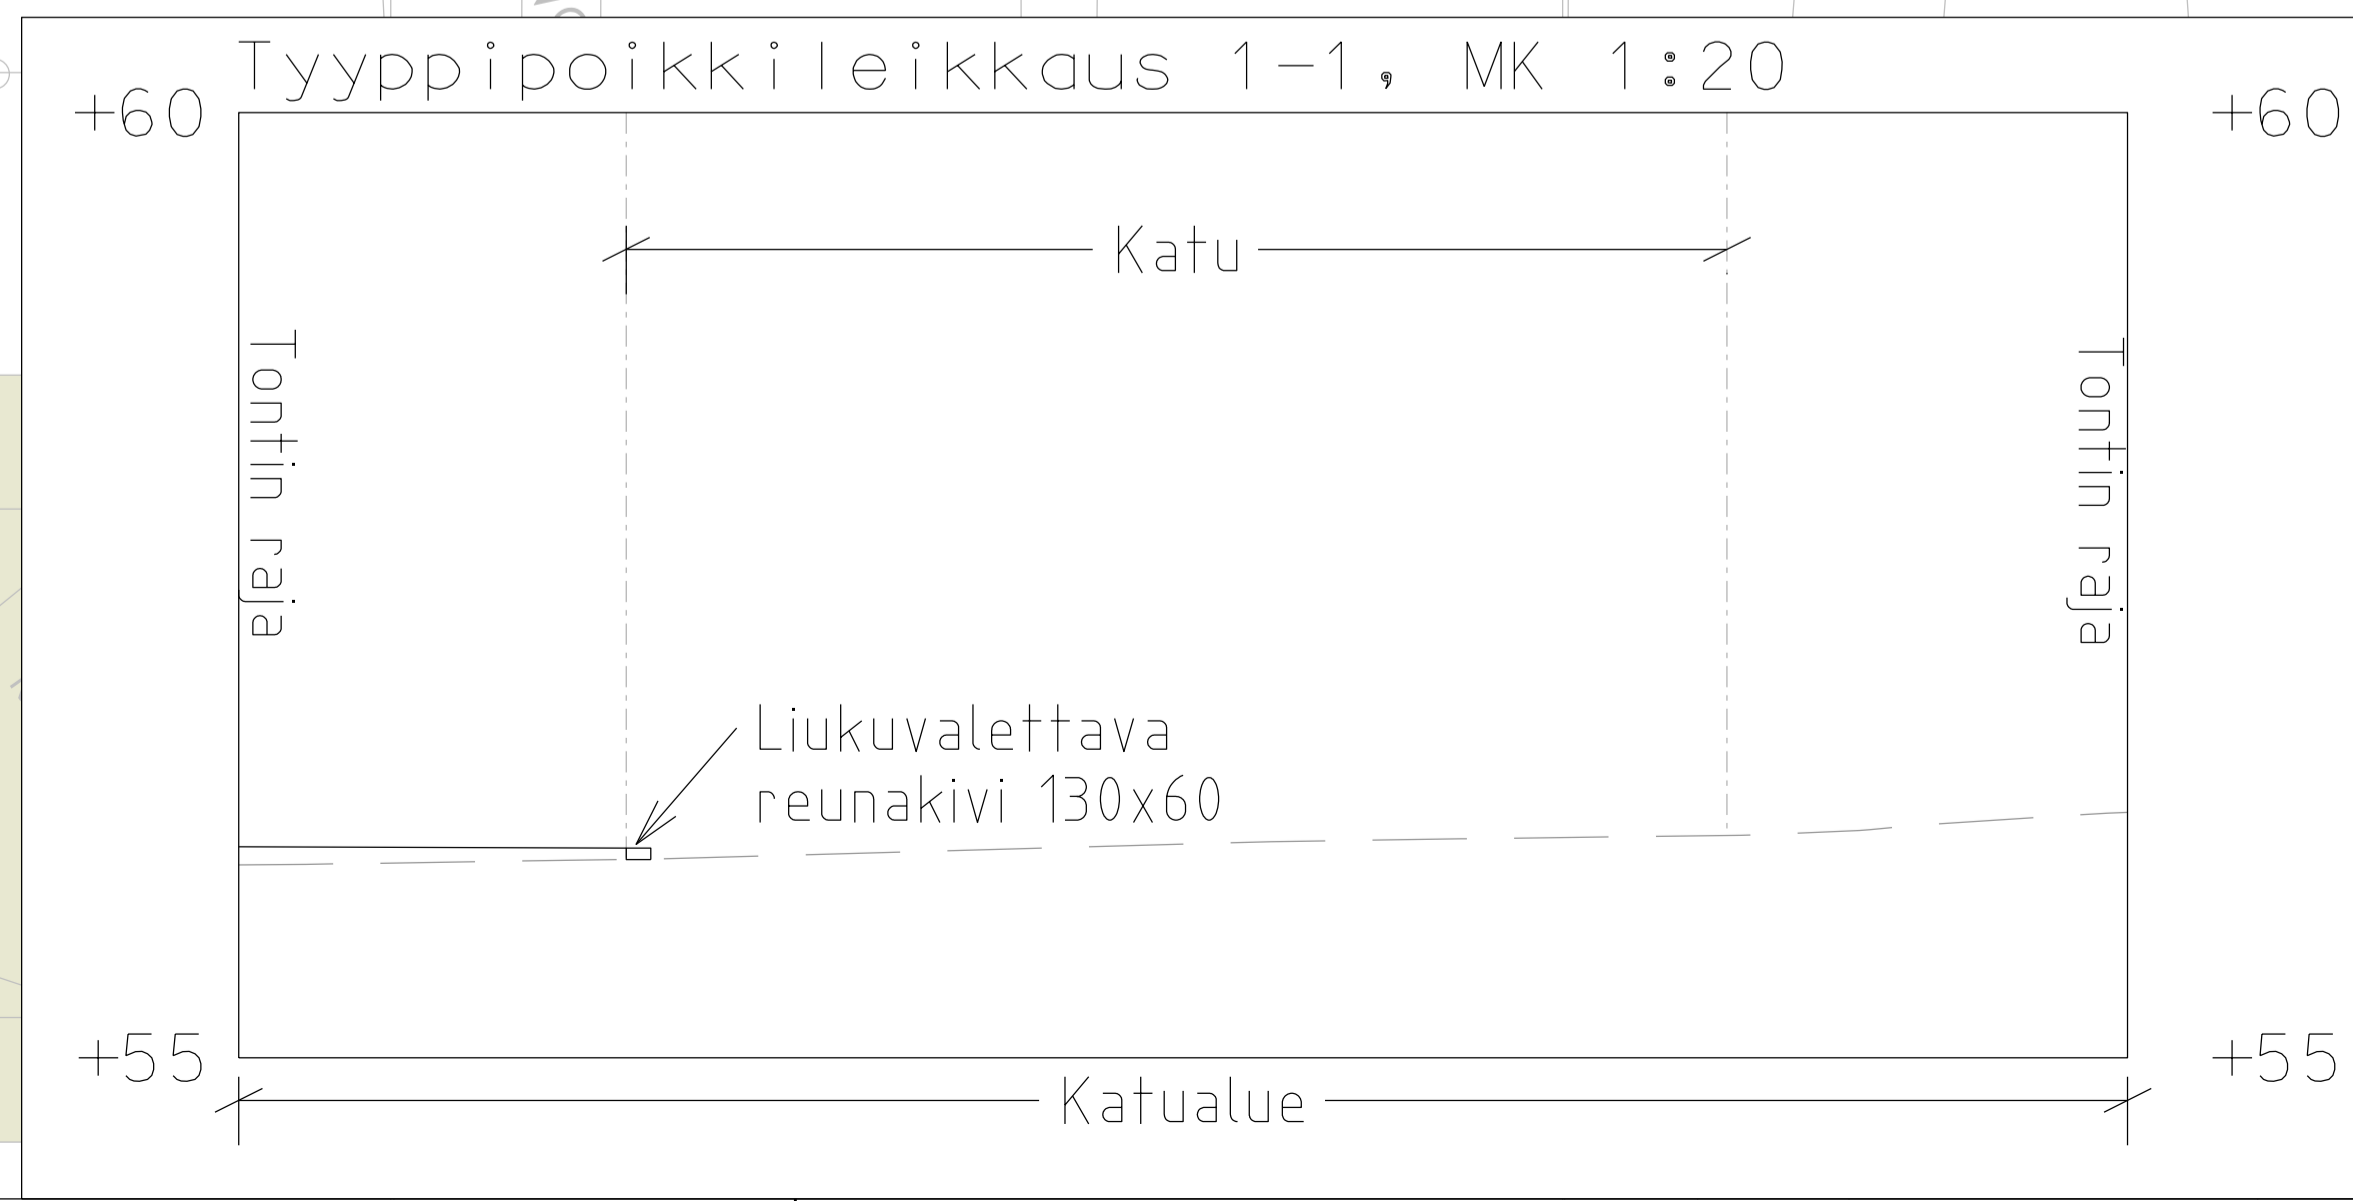

MUUTOS PVM	MUUTOS	TEHNYT
	KOUVOLAN KAUPUNKI TEKNIikka JA YMPÄRISTÖ Yhdyskuntatekniikan suunnittelu	TELA HYV.
Katusuunnitelma		
Sadevesien hallintasuunnitelma Lamppukujan alueella		SUUNN. JMar 5.7.2023 KOORDI- NATISTO ETRS-GK27 KORKEUS- SÄÄSTELMÄ N2000
Asemapiirustus		K.OSA 4. Vahtero ALUE Kouvola
LIITTYVÄ PIIR.	MITTAKAAVA	PIIR. NRO
KORVAA	1:200	4-20.1
KORVATTU		