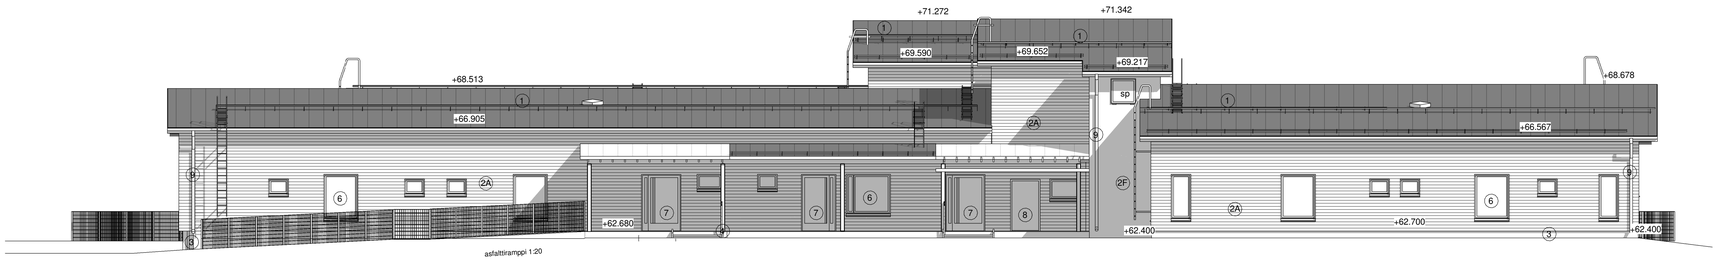

JULKISIVU POHJOISEEN

TALO A

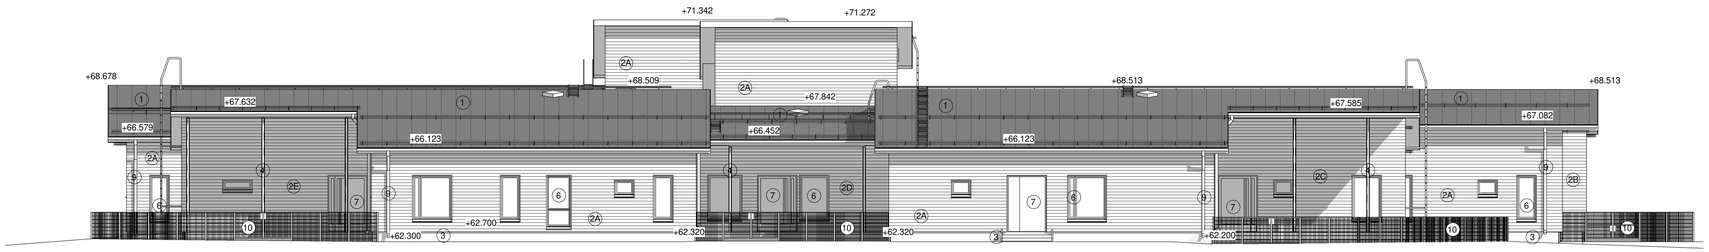

JULKISIVU ETELÄÄN

TALO B

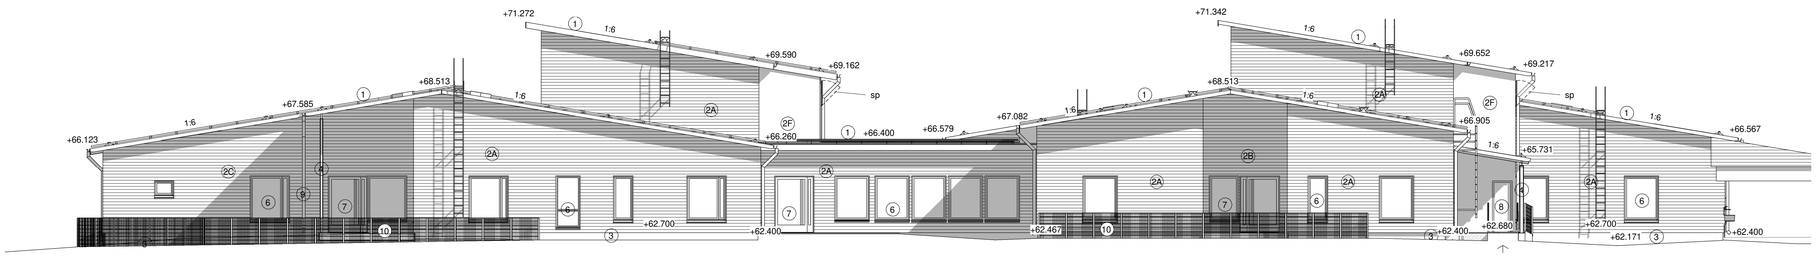

JULKISIVU ITÄÄN

TALO B

TALO A

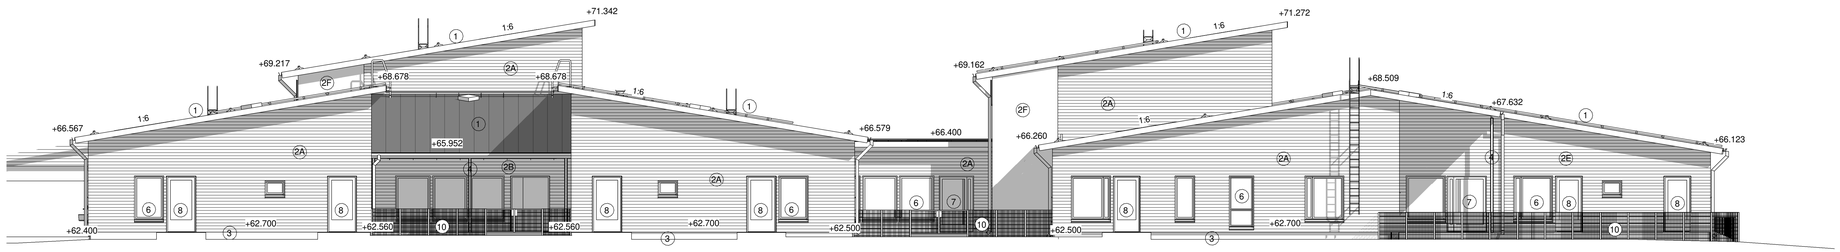

JULKISIVU LÄNTEEN

TALO A

TALO B

JULKISIVUMATERIAALIT

1. KONESAUMATTU PELTIKATE, tummanharmaa
2A. HIENOSAHATTU VAAKAPANEELI UTV 23X95, tummanharmaa
2B. HIENOSAHATTU VAAKAPANEELI UTV 23X95, oranssi
2C. HIENOSAHATTU VAAKAPANEELI UTV 23X95, vihreä
2D. HIENOSAHATTU VAAKAPANEELI UTV 23X95, keltainen
2E. HIENOSAHATTU VAAKAPANEELI UTV 23X95, punainen
2F. JULKISIVULEVY, valkoinen
3. BETONISOKKELI, ROUHEPINNOITUS, harmaa
4. PILARIT, tummanharmaa
5. MUOVIPINNOITETTU PELTI (VESIPELLIT), tummanharmaa
6. ALUMIINI-PUUIKKUNAT, tummanharmaa
7. POLTTOMAALATTU ALUMIINIOVI, tummanharmaa
8. TERÄSOVI, tummanharmaa
9. MUOVIPINNOITETUT RÄYSTÄSKOURUT JA SYÖKSYTORVET, tummanharmaa
10. TERÄSVERKKOAITA JA -PORTTI, tummanharmaa

Tunnus	Muutos	Päiväys

Kaupunginosa / Kylä: Ravilankaari	Kortteli / Tila: 7041	Tontti / Rno
Rakennuksen nimi/osoite: UIJDISRAKENNUS		Viranomaisten merkintöjä
Rakennuksen numero / Rakennusten numerot / Rakennustunnus / Rakennustunnukset		Piirustuksen nimi: PÄÄPIIRUSTUS
Rakennuskohde: **Ravilankaari 3**, Ravilankaari 3, 45160 Kouvola	Piirustuksen sisältö: JULKISIVUT	Mittakaava: 1 : 100
Suunnittelijan yhteystiedot: yritys, osoite ja puhelinnumero	Työnumero: 207	Piirustuksen tunnus / muutos
Laitila ARCHITECTS WWW.LAITILA.COM Kauppiintie 2 00440 Helsinki TEL +358-9-345 1155 Kymintinnantie 6 48600 Kotka TEL +358-5-227 9311		
Vastuullinen suunnittelija: nimi, tutkinto, allekirjoitus ja päiväys Tuukka Karjalainen, arkkitehti 10/08/2023	Suunnittelusuja: ARK	Tiedosto