

## Alla oleva dokumentti on digitaalisesti allekirjoitettu. Allekirjoittajien ja dokumenttien tiedot

### Dokumentti

Kirvesniemen ranta-asemakaavan  
muutos (RA 456),  
hyväksyminen\_Tela01112023§204.pdf

Tiedosto

1f9c24c2efa8299c63e755907cf48f7d732b8d144ed5072178c01f2a140951043c20  
c775dc9b835b8b4d9e96114f3ee19101e6e3e8801a3df8188b95bce6682

Tarkistesumma

### Allekirjoittajat

Pesonen Minna Johanna Mirjami

Nimi

Tunnistautumistapa: sähköposti, SMS-tunnistautuminen  
Allekirjoitustapa: Genericoidc

7.11.2023

Päivämäärä

Kangasniemi-Kuikka Anne Kristiina

Nimi

Tunnistautumistapa: sähköposti, SMS-tunnistautuminen  
Allekirjoitustapa: Genericoidc

6.11.2023

Päivämäärä

Hanna Kaarina Hirvonen

Nimi

Tunnistautumistapa: sähköposti, SMS-tunnistautuminen  
Allekirjoitustapa: Genericoidc

7.11.2023

Päivämäärä

Antti Juhani Laherto

Nimi

Tunnistautumistapa: sähköposti, SMS-tunnistautuminen  
Allekirjoitustapa: Genericoidc


7.11.2023

Päivämäärä

### Dokumenttien aitouden varmentaminen

Prosessin luontihetkellä kaikista allekirjoitukseen liitetyistä dokumenteista on laskettu tarkistesumma SHA-512 algoritmilla. Varmennuslinkki ohjaa sivulle jossa voitte selvittää onko hallussanne oleva dokumentti sama joka prosessiin on alun perin liitetty ja se jonka olette allekirjoittaneet.

<https://securemail.kouvola.fi/verify.cgi?link=1buVWBgnh044Vfs0H4j6BeY13xu0dpGtIO25Q2bvUsrucuk5sRH>

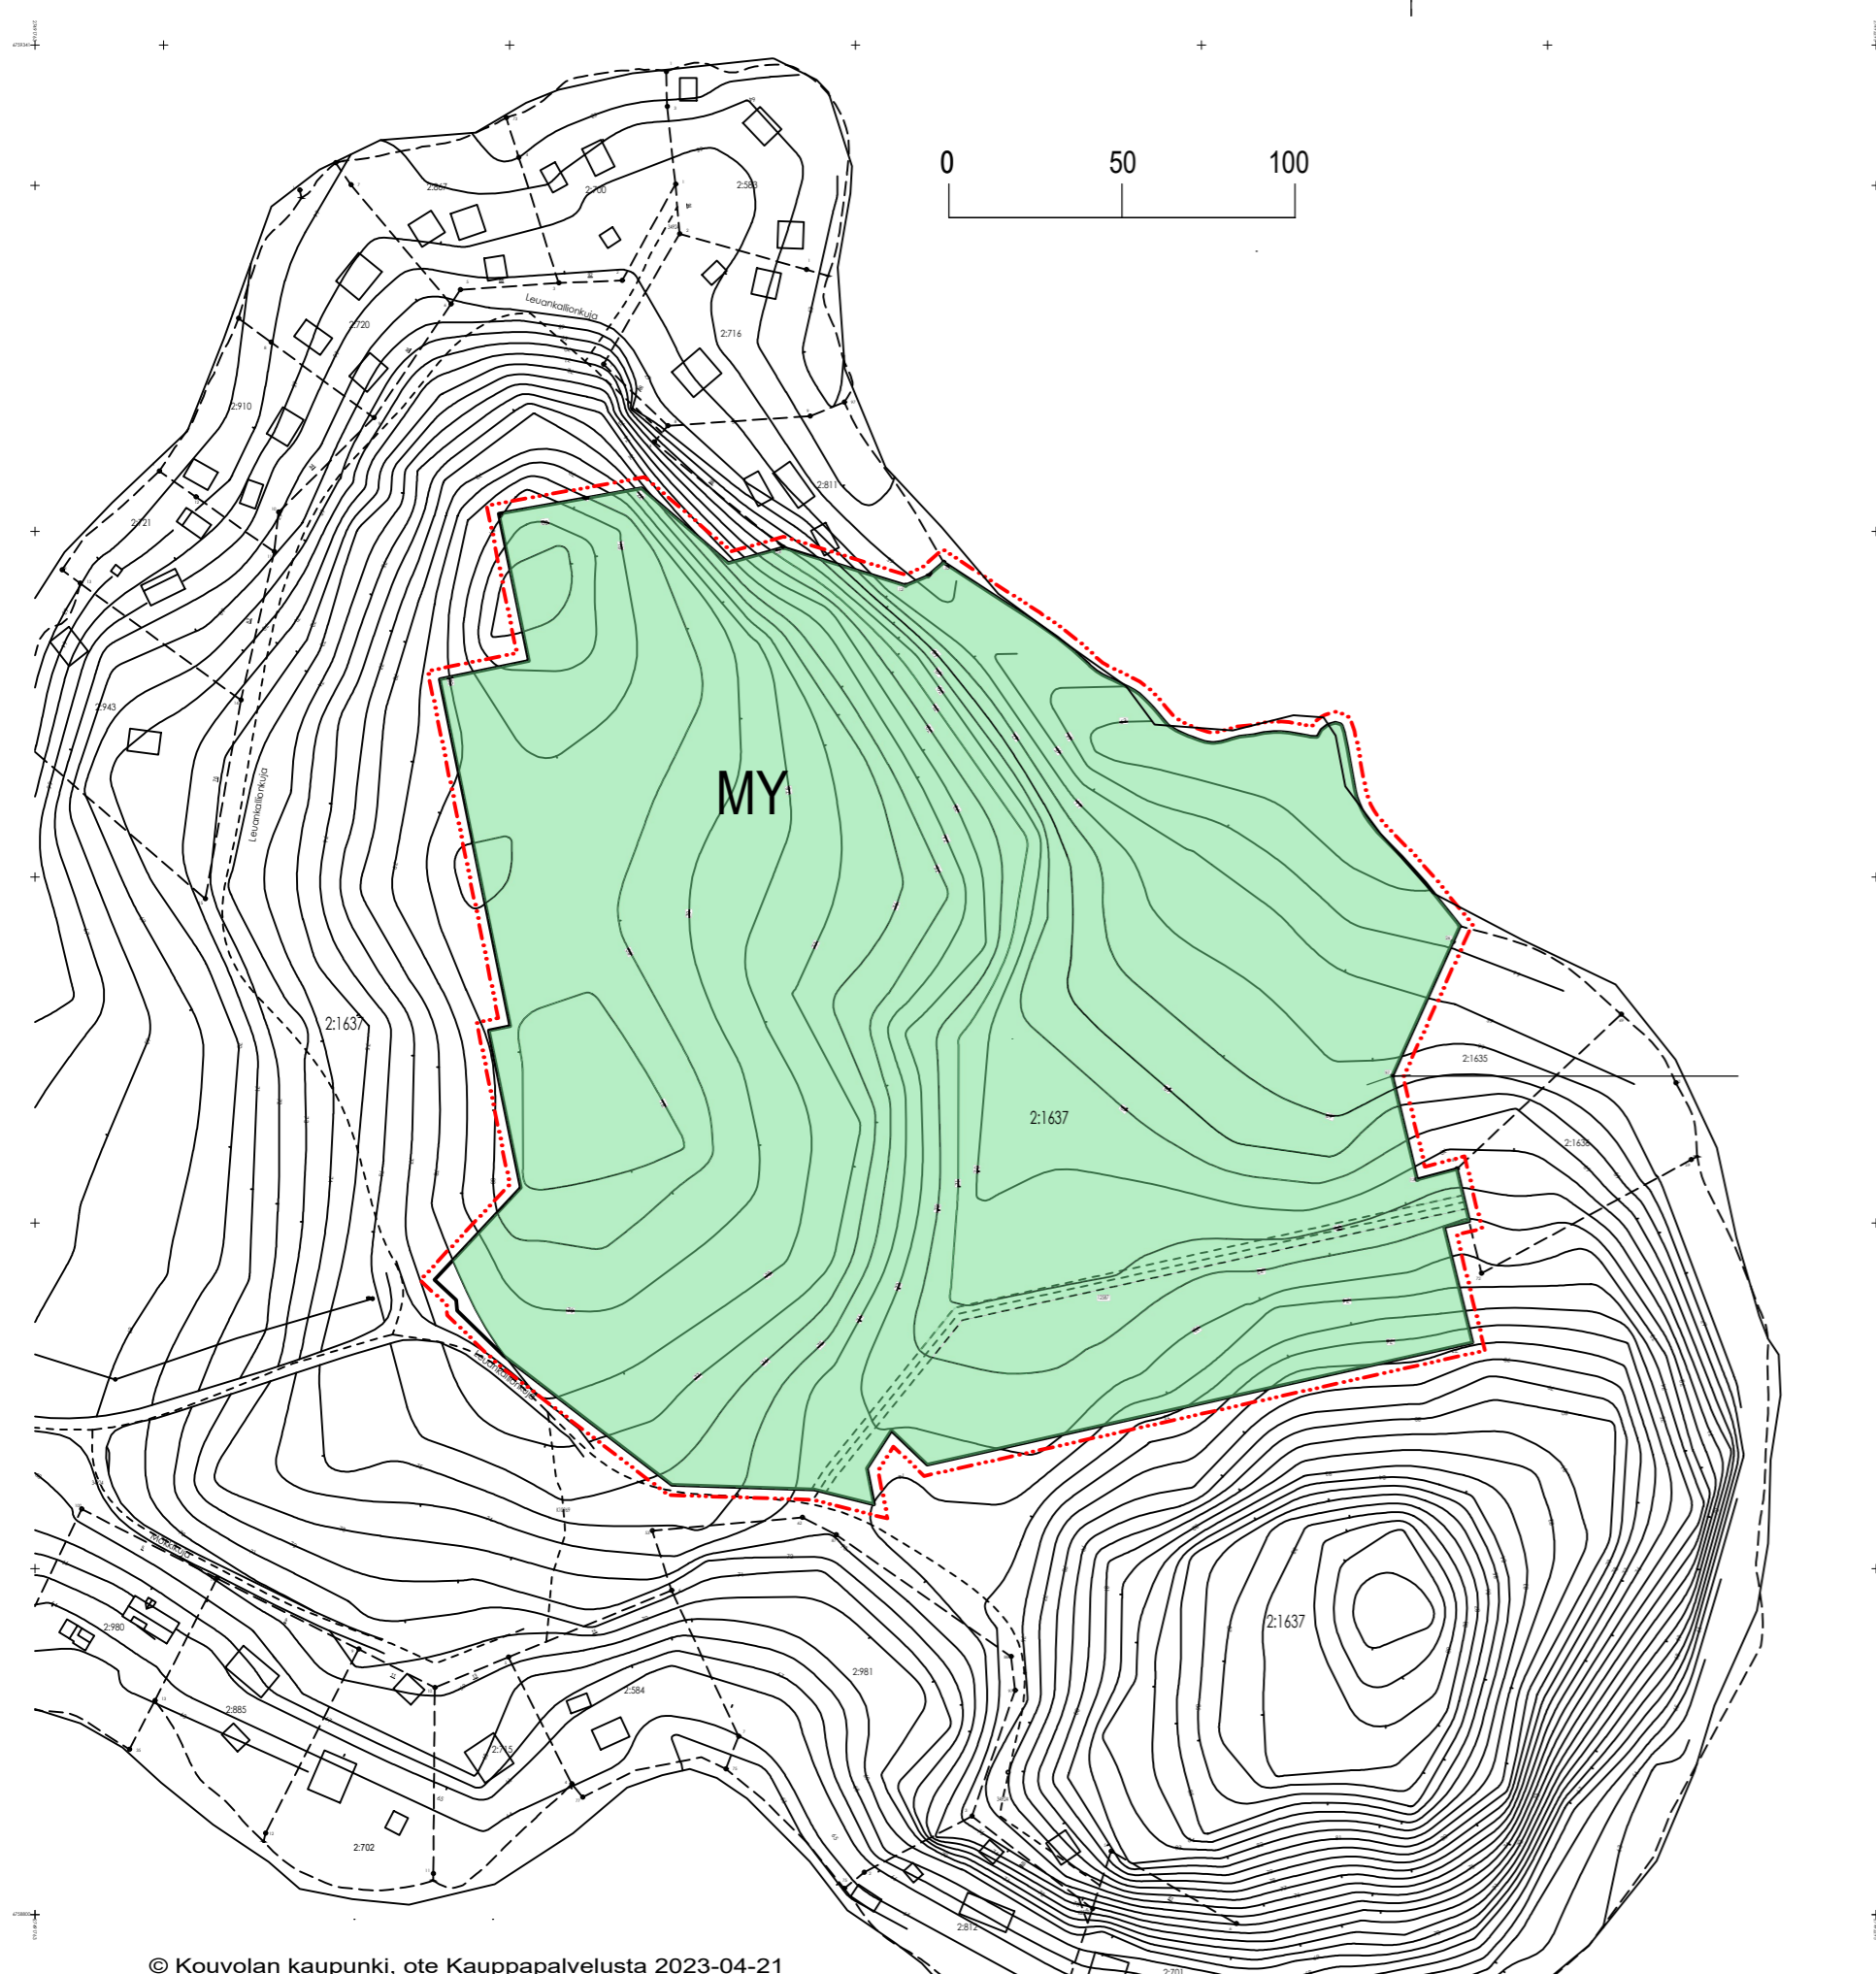

RANTA-ASEMAKAAVAN MERKINNÄT JA MÄÄRÄYKSET

- - - - - 3 m kaava-alueen rajan ulkopuolella oleva viiva
- Korttelin, korttelin osan ja alueen raja
- Tiealueen ohjeellinen sijainti
- MY Maa- ja metsätalousvaltainen alue, jolla on erityisiä ympäristöarvoja

## KOUVOLA Kirvesniemi

**RANTA-ASEMAKAAVAN MUUTOS KOSKEE**  
 Kirvesniemen ranta-asemakaavan kortteleita 2, 3, 4, 5, 10 ja 11 ja niihin liittyviä loma-asunto-, pysäköinti-, puisto-, palloilukenttä-, liikerakennus- ja jalankulkua varten varattua rantakaavatie aluetta ja Kirvesniemen ranta-asemakaavan laajennusta ja muutosta koskien kortteleita 6, 7 ja 9 sekä niihin liittyviä loma-asunto-, venevalkama-, uimaranta-, puisto- ja ohjeellista saunan rakennusala.

**RANTA-ASEMAKAAVAN MUUTOKSELLE MUODOSTUU**  
 kaupunginosan 42, Niinistö, maa- ja metsätalousvaltainen alue

Käsittelyvaiheet
Kaavoitusaloitteeseen perustuva hanke
Ilmoitus vireilletulosta 16.11.2022
Valmistusvaiheen kuuleminen ja OAS nähtävillä 16.11.-21.12.2022
TELA kaavaehdotuksen käsittely 1.6.2023
Ehdotus nähtävillä 14.6.-21.7.2023
TELA hyväksyminen

Kaavakartan pvm 1.3.2023
Täydennetty 20.8.2023
Antti Laherto Tmi
Antti Laherto, insinööri
Anneli Kokkonen suunnitteluavustaja

Hyväksytty Kouvolan teknisen lautakunnan kokouksessa

Pohjakartta on MRL 54 a §:n mukainen.  
 Paikkatietopäällikkö Hanna Hirvonen

Mittakaava 1:2000	Voimaantulo
----------------------	-------------

Ranta-asemakaavan numero RA4/56
------------------------------------