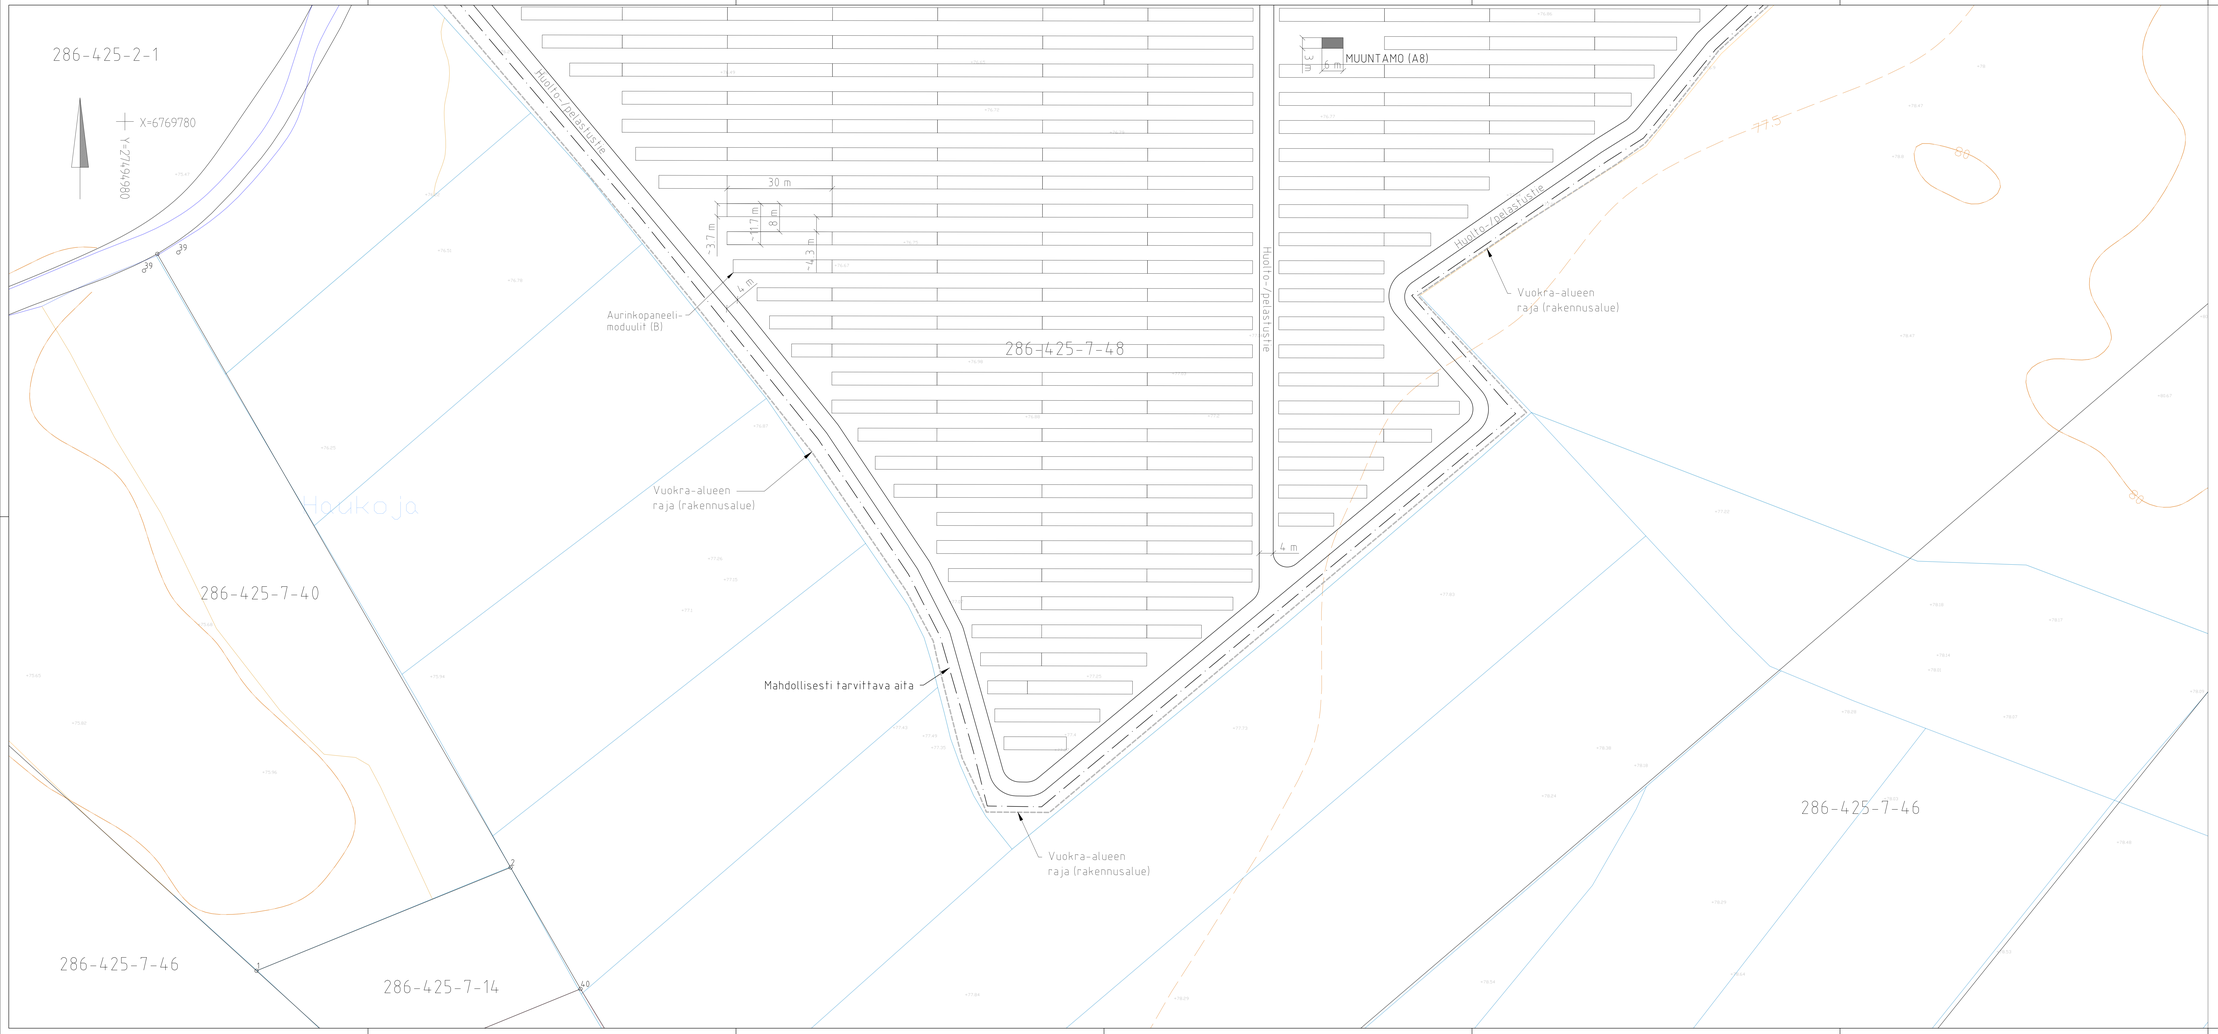

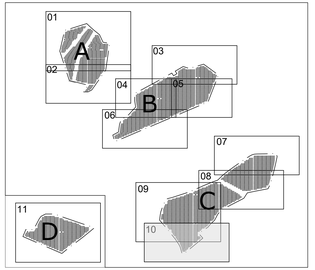

ALUE C, KIINTEISTÖ:
286-425-7-48

RAKENNUKSET

MUUNTAMOT (A8) 1 kpl a' 18,5 m² (53,5 m³)

AURINKOPANEELIMODUULIT (B)

Laite- ja voimalatomittajan varmistuttua, sekä lisäselvitysten jälkeen laadtaan yksityiskohtainen rakennussuunnitelma, jossa huomioidaan tarkemmin paneelien sijoitukset sekä pelastusteiden risteamat ja niiden mitoitus.

REV	PVM	TEKIJÄ	ERITTELY
A	12.12.2023	Mlä	Liito-oravan elinympäristö, arvokas elinympäristö
A	12.12.2023	Mlä	Alue indeksointi A-D, vuokra-alueen raja, rakennusalue, kulku alueelle

Koordinaatijärjestelmä: ETRS-GK27	Korkeusjärjestelmä: N2000 (Maanpinnan korot MML las-aineisto)
K.osa/kylä: Kouvola; Kartta/tila; Tontti/Rivi:o	Vrasonaisen merkintöjä
Rakennuslainsäädäntöjä: Uudisrakennus	Pinnoitusläjä: Pääpiirustus; Juoksava nro
Rakennuskohteen nimi ja osoite: Ilmatar Solar Development Oy Hatin aurinkovoimala	Pinnoitukseen sisältö: Asemapiirustus Alue C; Mittakaava: 1:500
RAMBOLL — Ramboll Finland Oy, Ylistönmäentie 26, 40500 Jyväskylä, etunimi.sukunimi@ramboll.fi	Suunn.ala: ARK; Työnro: 1510081070; Tiedostio:
	Pinnoitusnro: 10; Pinnoitukseen: ; Muutos: REV A
suunn.(nimi, tutkinto, aliekry.): Minna Länsisalmi (Ins. AMK)	pirn.: PSa; Hyv.: Marko Olli; pvm: 24.11.2023