



JULKISIVU POHJOISEEN

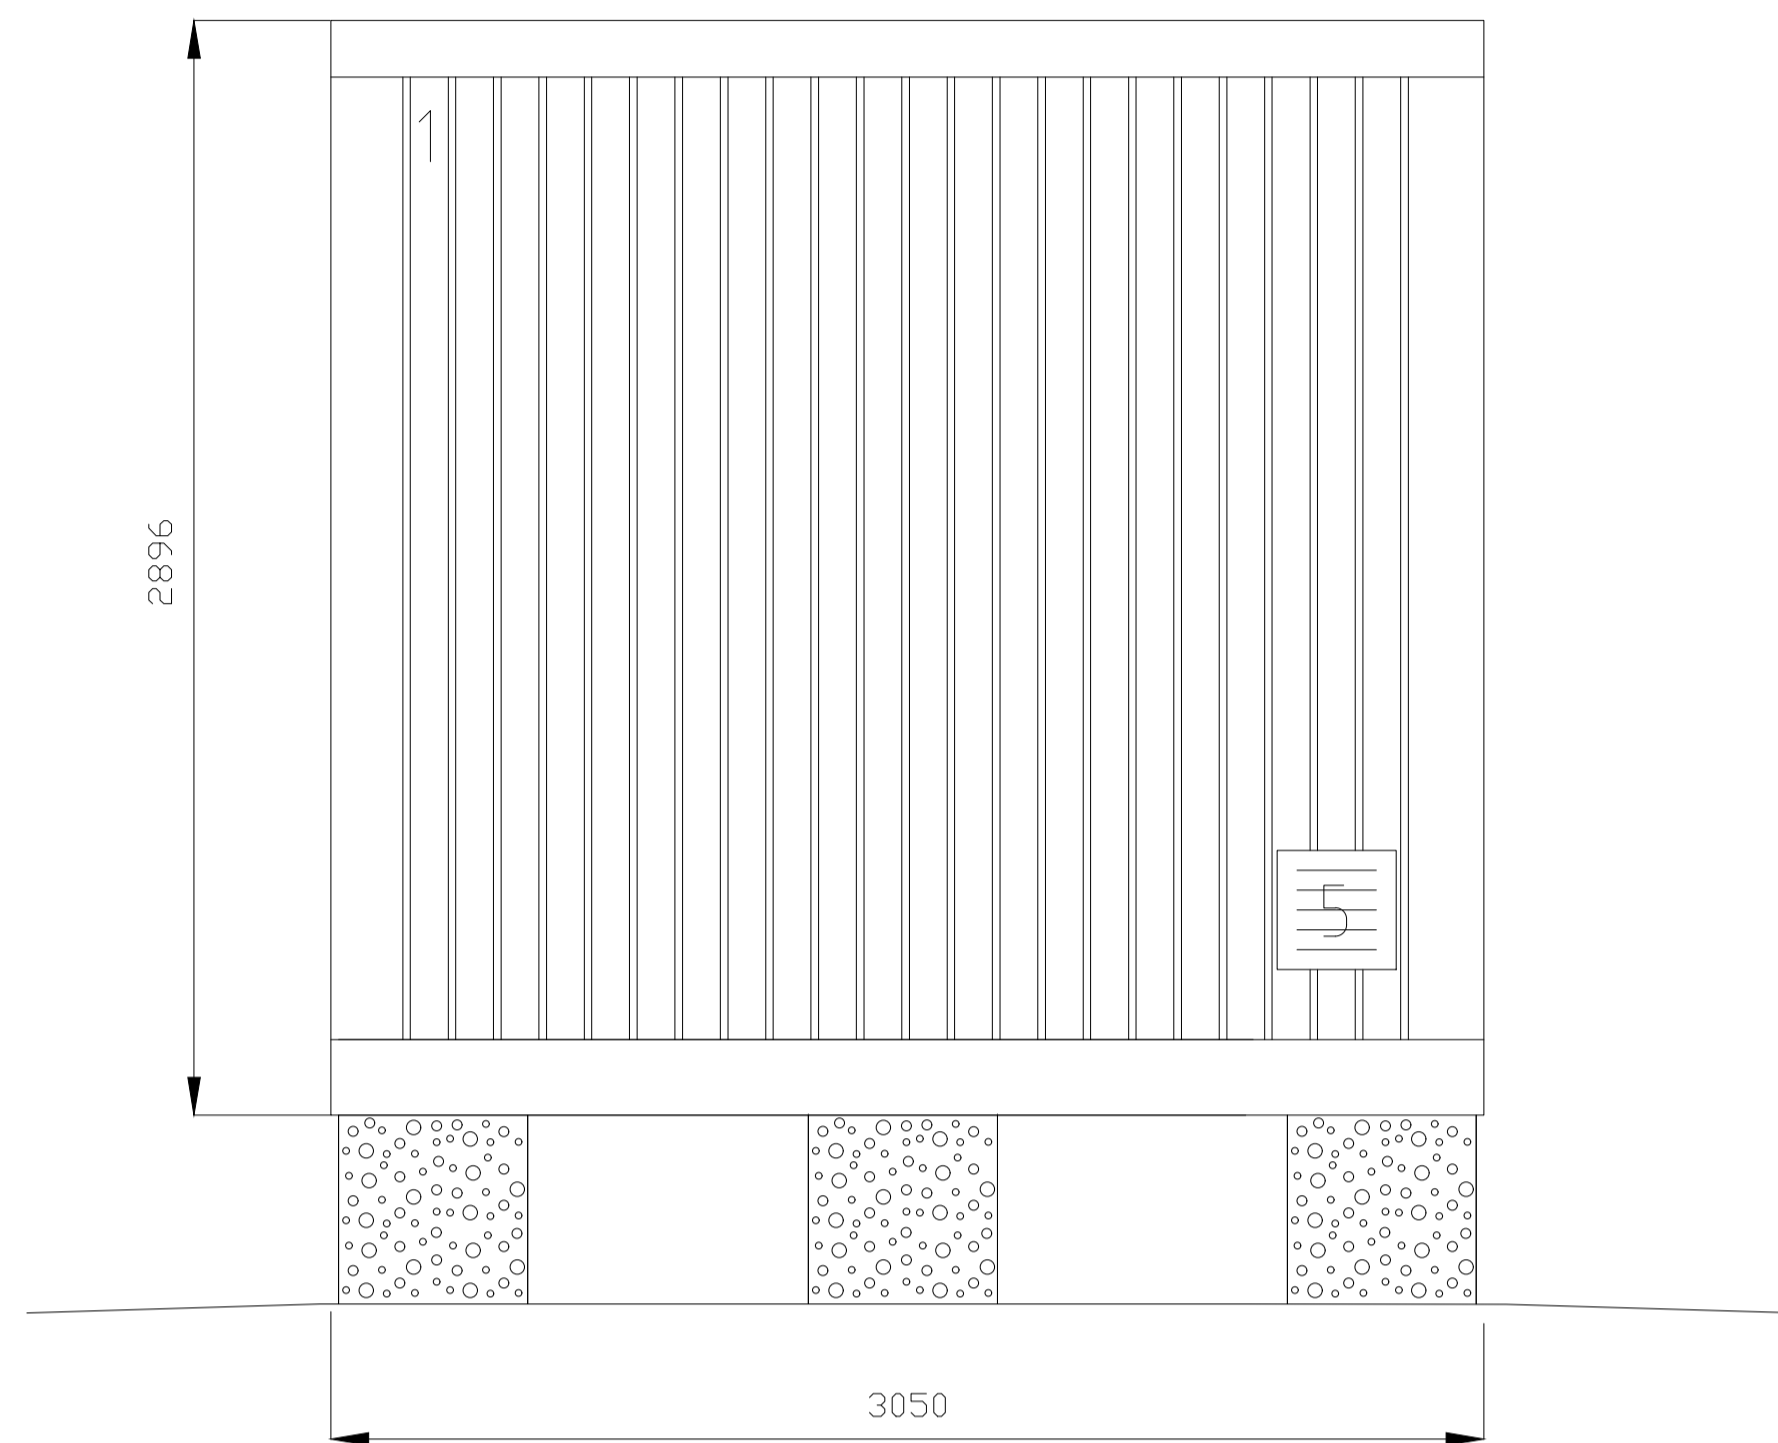


JULKISIVU ITÄÄN



JULKISIVU ETELÄÄN

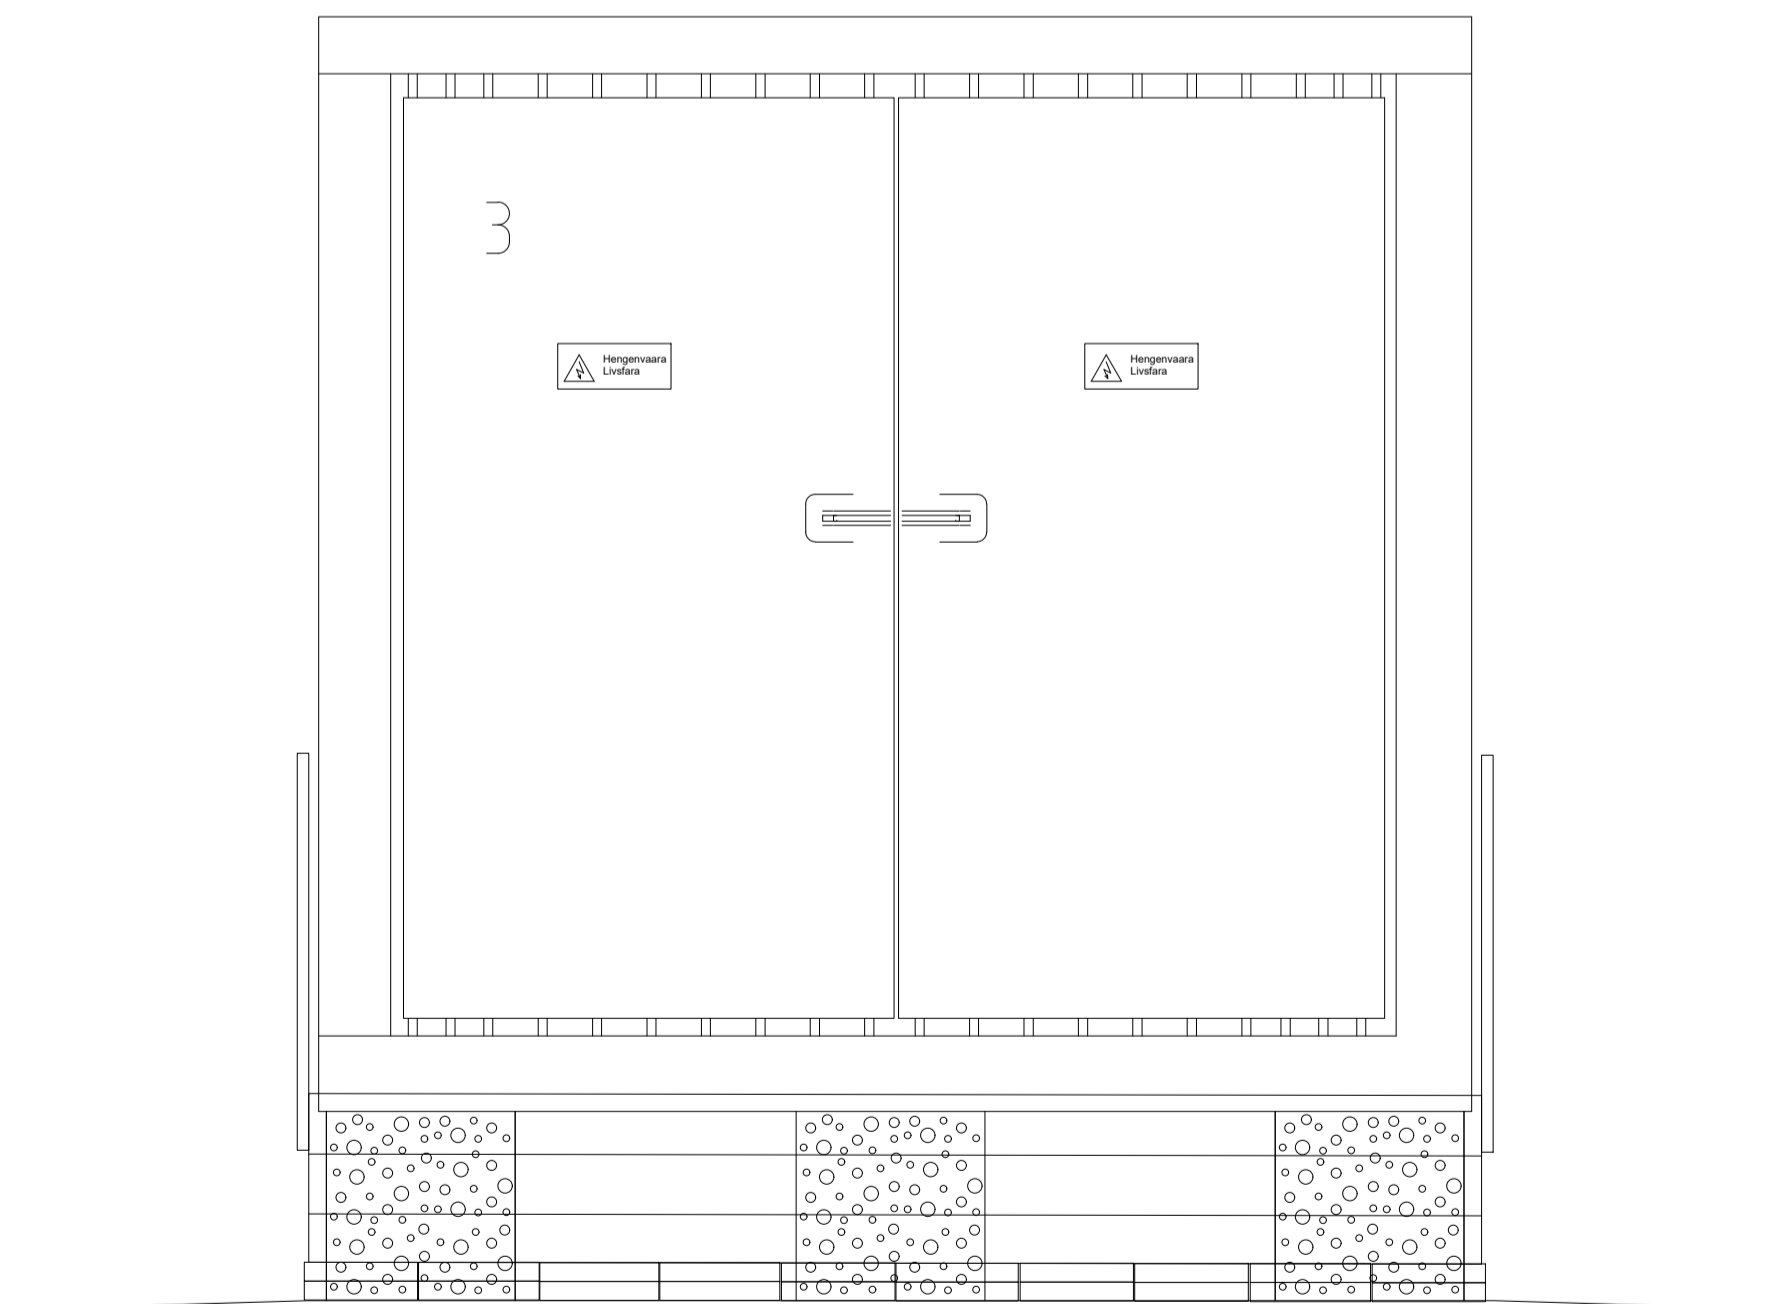

JULKISIVU LÄNTEEN

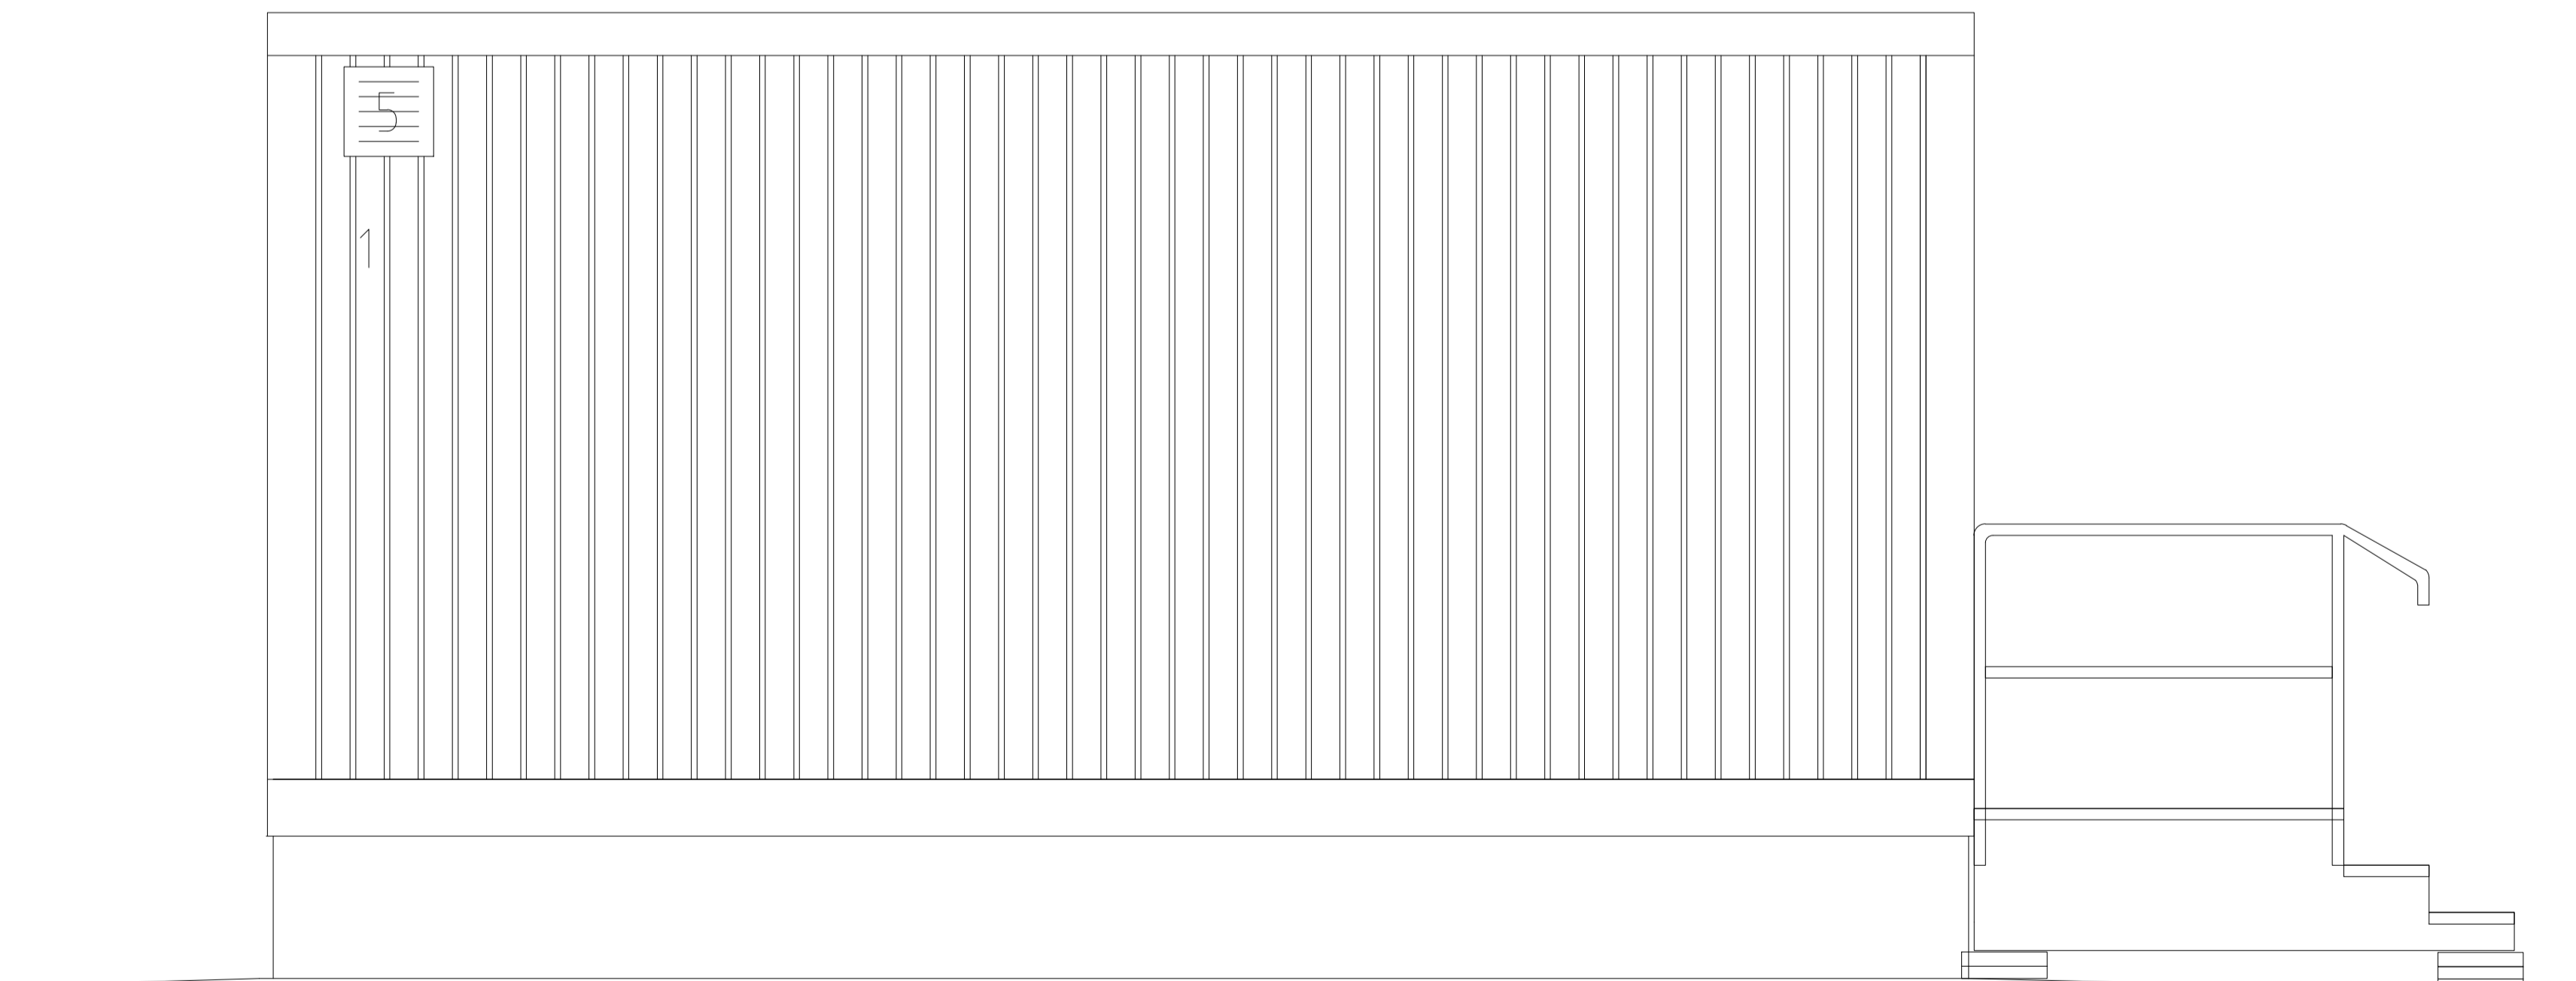

JULKISIVUMATERIAALIT:

1. SEINÄT:

TERÄSLEVY

VÄRI: VAALEAN HARMAA

2. KATTO:

TERÄSLEVY

VÄRI: VAALEAN HARMAA

3. OVET, TERÄS, VAALEAN HARMAA

4. NURKAT JA OVENPIELI, VAALEAN HARMAA

5. ILMANVAIHDON TULO- JA POISTOSÄLEIKÖT
(VAALEA HARMAA)

6. PORTAAT: PAINEKYLLÄSTETTY PUU

7. KAIDE: TERÄS (RST)/PAINEKYLLÄSTETTY PUU

Suunnitelmat tarkentuvat laitteistotoimittajan valinnan jälkeen

Koordinaattijärjestelmä ETRS-GK27		Korkeusjärjestelmä N2000	
Kouvolan kirkko	Korttelit/tilat	Tontti/Rn:o	Viranomaisen merkintä
Rakennustoimenpide	Pääpiirustus		Juokseva mro
Uudisrakennus	Pääpiirustus		Mittakaava
Rakennuskohteen nimi ja osoite	Muuntamo (A1-A10) Julkisivut		1:20
Ramboll Finland Oy Ylistönmäentie 26 40500 Jyväskylä puh. 020 755 7170 etunimi.sukunimi@ramboll.fi		Suunnitelma ARK 1510081070	Tiedosto 12
suunn. (nimi, tutkinto, allekirj.) Minna Länsisalmi (Ins. AMK)		piirt. Tuoh.	hyväks. Marko Olli
		pvm	24.11.2023