



Värit:

1. Valkoinen 099
2. Harmaa 820

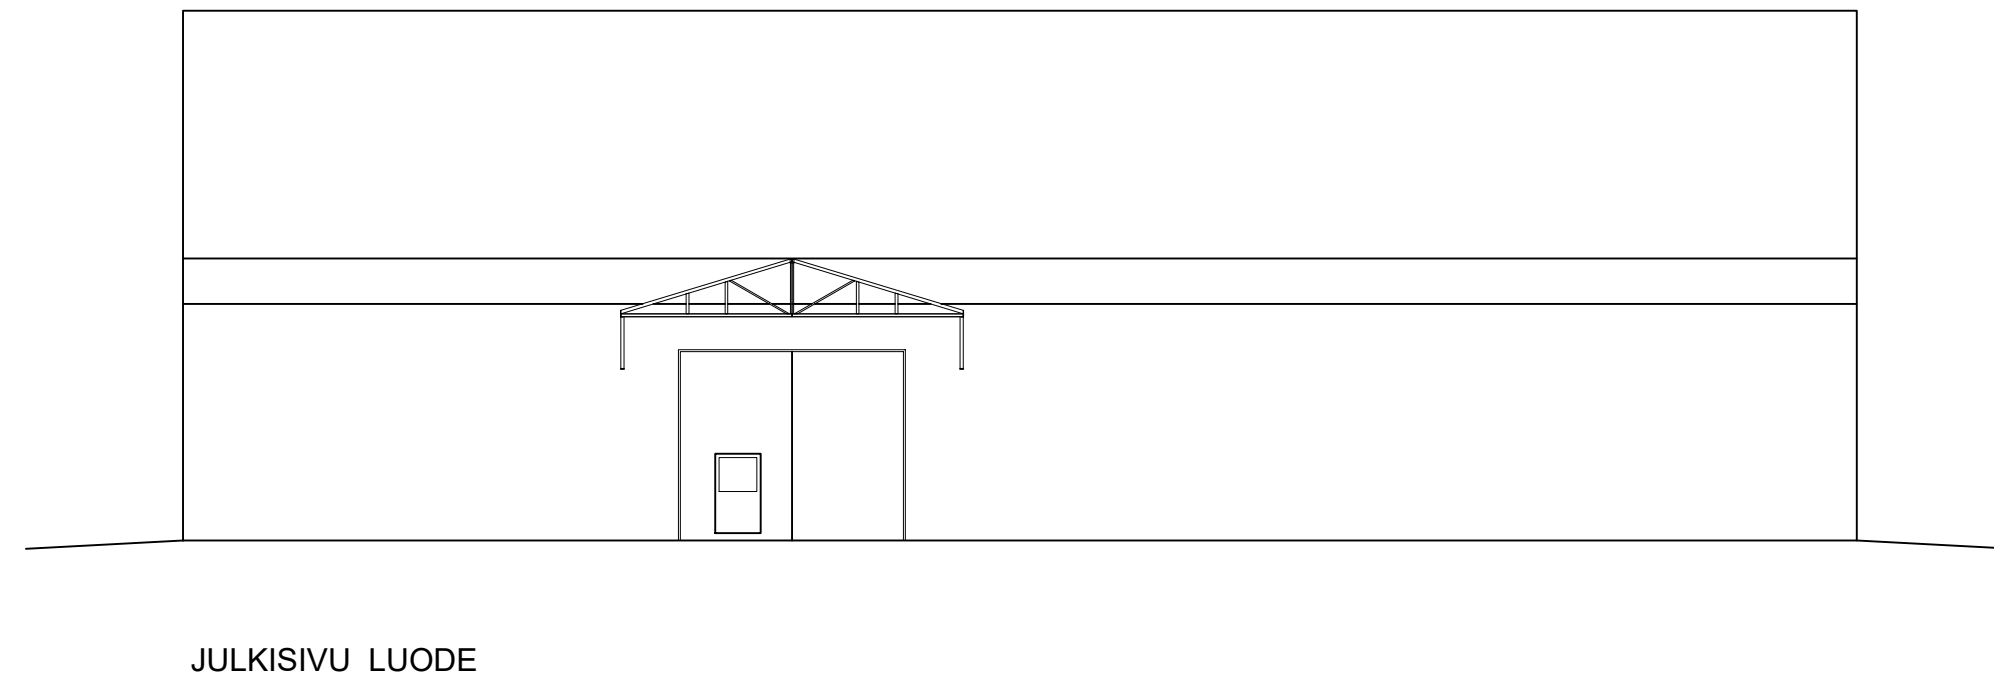

K.osa/Kylä 10 Tykkimäki	Kortteli 10004	Kiinteistötunnus 286-10-4-20	Viranomaisten arkistointimerkintöjä varten
UUDISRAKENNUS		Piirustuslaji PÄÄPIIRUSTUS	Rakennustoimenpide Juoks.nro 3
Rakennuskohteen nimi ja osoite AURAMAA PVC-PINNOITTEINEN TERÄSKAARIHALLI 45x44x6,5 Moreenitie 2, 45200 Kouvola		Piirustuksen sisältö Julkisivupiirros	Mittakaavat 1:200
Suunnitteluala, työn numero,		piir.nro	Muutos
 PL 110, 18101 Heinola www.janus.fi		toimisto@janus.fi puh. (03) 714 1727	ARK
Päiväys 9.4.2024	Juha Salminen	Piirt. J.T.S.	3