


LEIKKAUS B-B

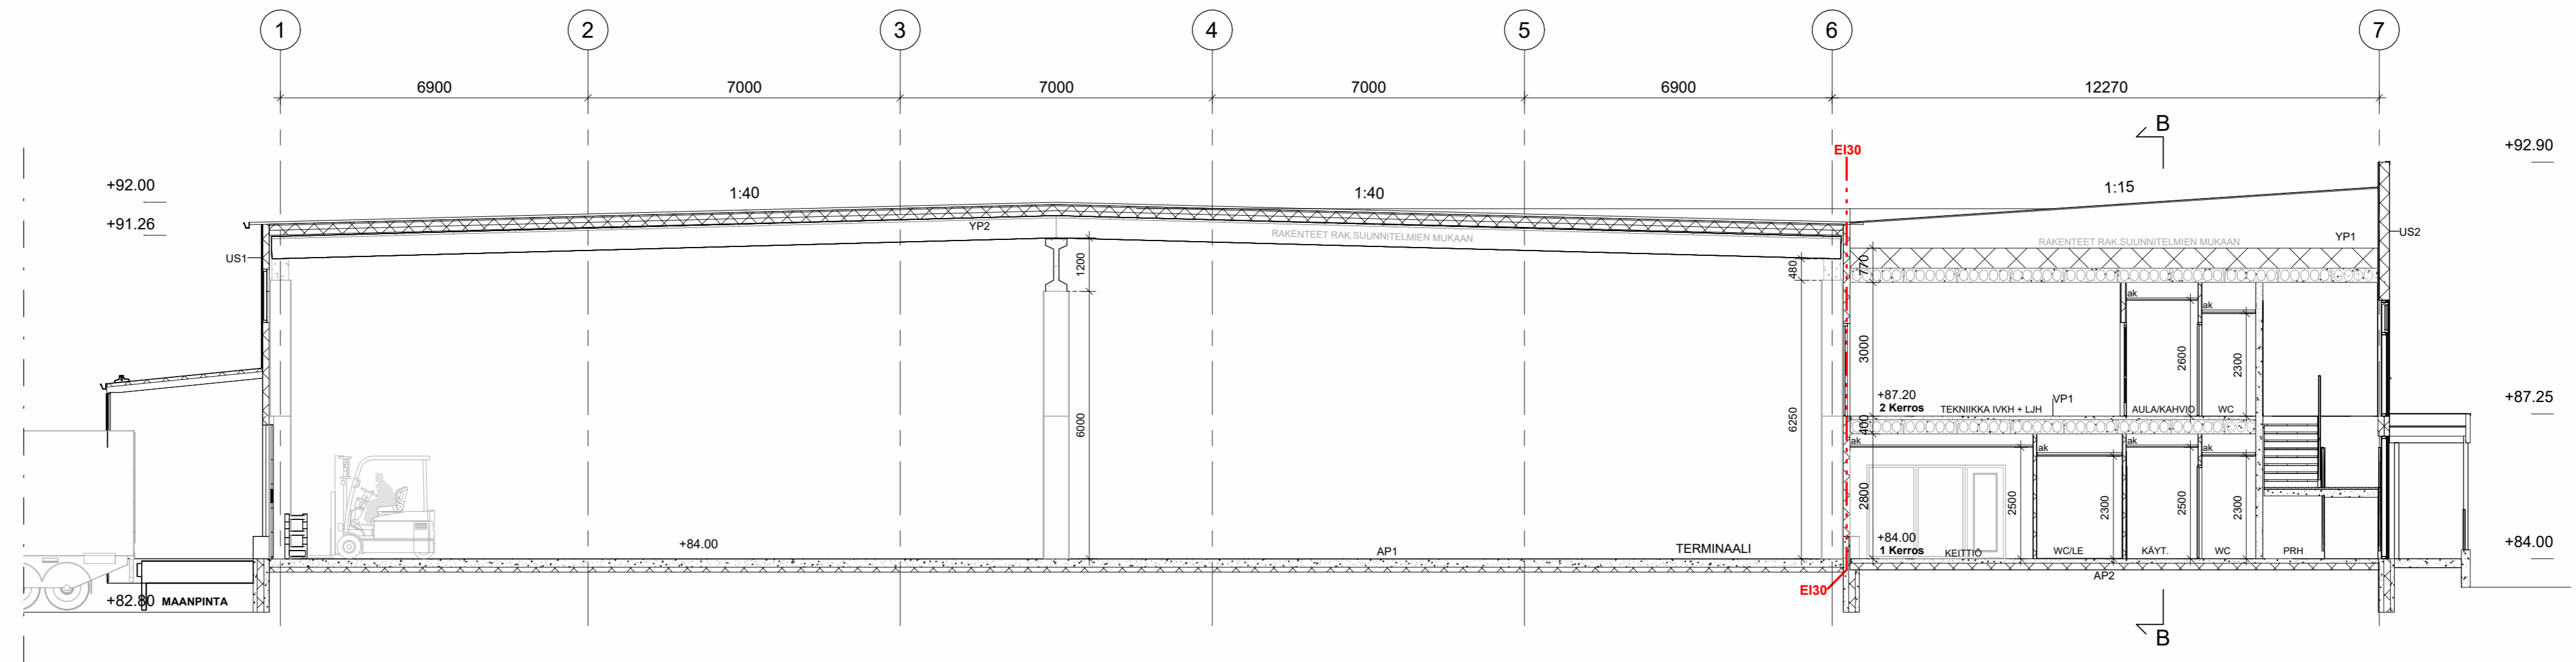

LEIKKAUS A-A

A Rakennuksen kerkotaso muutettu		09.04.2022 AL	
Kaupunginosa/Kylä 10 Tykkimäki	Kortteli/Tila 10004	Tontti/Rnro	Viranomaisten merkintöjä
Kiinteistötunnus 286-10-4-20	Rakennustunnus		
Rakennustoimenpide UUDISRAKENNUS	Piirustuslaji Pääpiirustus		Juokseva nro
Rakennuskohde Kuljetusliike Y. Auramaa Oy Kouvolan terminaali Moreentie 2 45200 Kouvola	Piirustuksen sisältö Leikkaus A-A B-B		Mittakaava 1/100

Granlund ARKKITEHDIT | **Granlund Oy** Saimaan aluetoimisto

Suunnitteluala Työnumero Yhteyshenkilön/suunnittelijan tiedot

AR 28.03.2024 120659.UL231139

Piirustuksen tunnus AR-004-01

Aki Luukko
p. 0400 898 424
aki.luukko@granlund.fi

