





MERKINNÄT

- Säilytettävä lehti/havupuu
- Uusi lehti/havu/kukkiva puu
- Poistettava lehtipu
- Kivituha
- Numikko
- Uusi pensasistutus
- Säilytettävä istutus
- Poistettava vieraslaji (Kurturuusu)
- Leikkiväliseinän putoamisalusta, puuhake
- Nupukivirajaus, upotettava
- Metalleita
- Huolto- ja kulkuportti
- Pöytä-penkkiyhelmä
- Selkänojallinen penkki
- Nykyinen valaisinpylväs
- Roska-astia
- Infotaulu
- 45.9 Maanpinnan likimääräinen korkeuslukema
- Asemakaavan mukaisen vahvistusalueen raja

LEIKKIALUEEN VÄLINEET

- V1 Keinulauta
- V2 Karuselli
- V3 Monitoimiväline, jossa kiipeilytoimintoja sekä kaksi liukumäkeä
- V4 Yhdistelmäkeinu turva- ja pesäistimillä
- V5 Kiipeilyrata

POIKKILEIKKAUS A - A

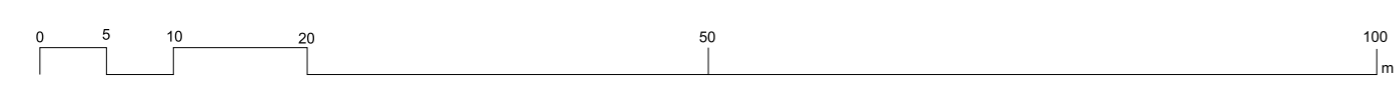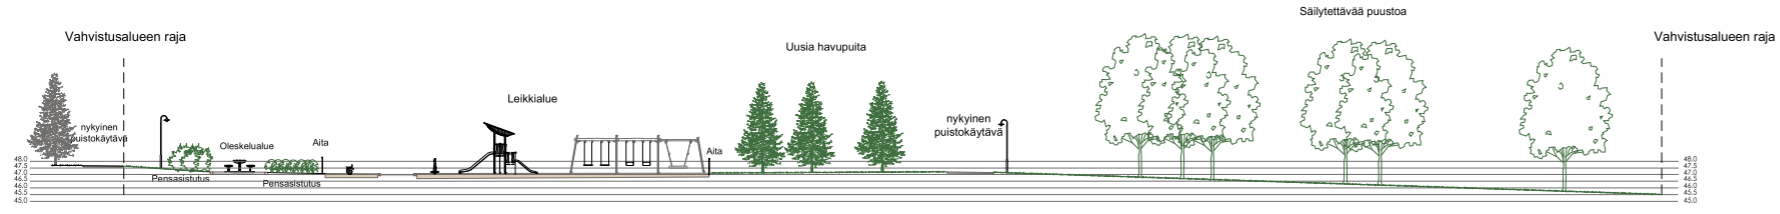

MUUTOS PVM	MUUTOS	TEHNYT
		TELA
		HYV.
Yleisen alueen suunnitelma		
Tapulipuisto	SUUNN.	L.Mäkitalo 5.1.2024
	KOORDINAATTISTO	ETRS-GK27
	KORKEUSJÄRJESTELMÄ	N2000
	K.OSA	51. Elimäki kk
	ALUE	KOUVOLA
LIITTY PIIR.		MITTAKAAVA
KORVAA		1:500
KORVATTU		PIIR. NRO
		51-12.1