
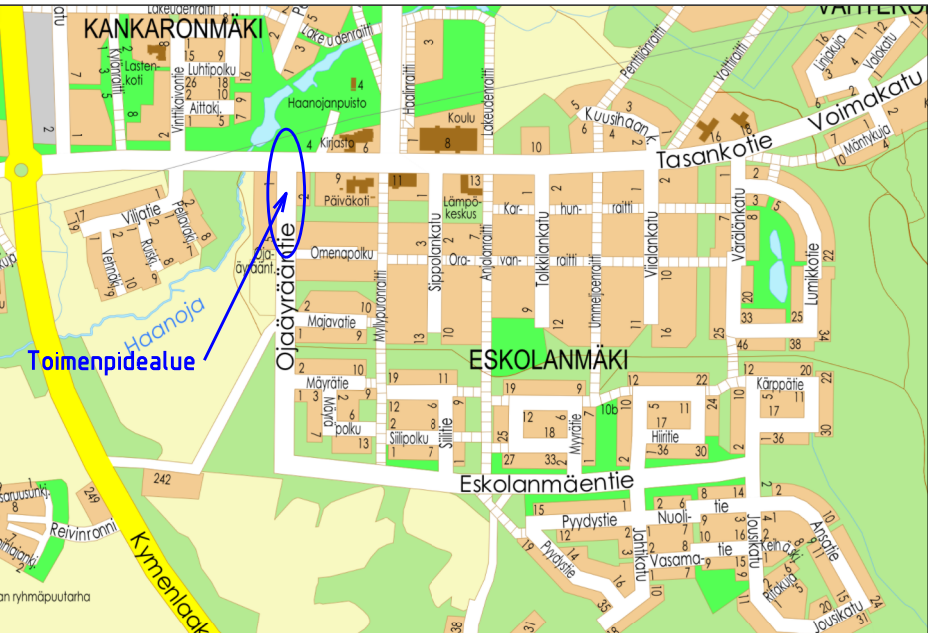
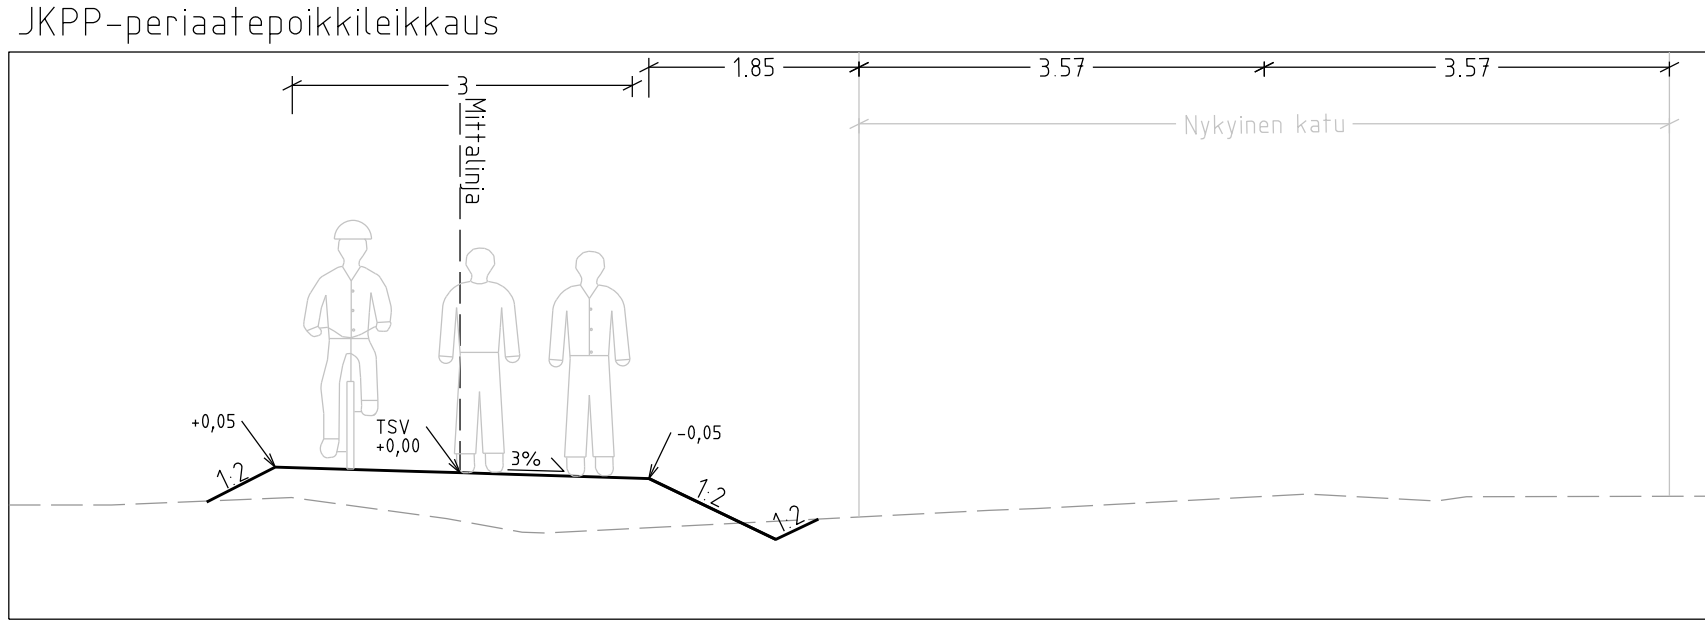


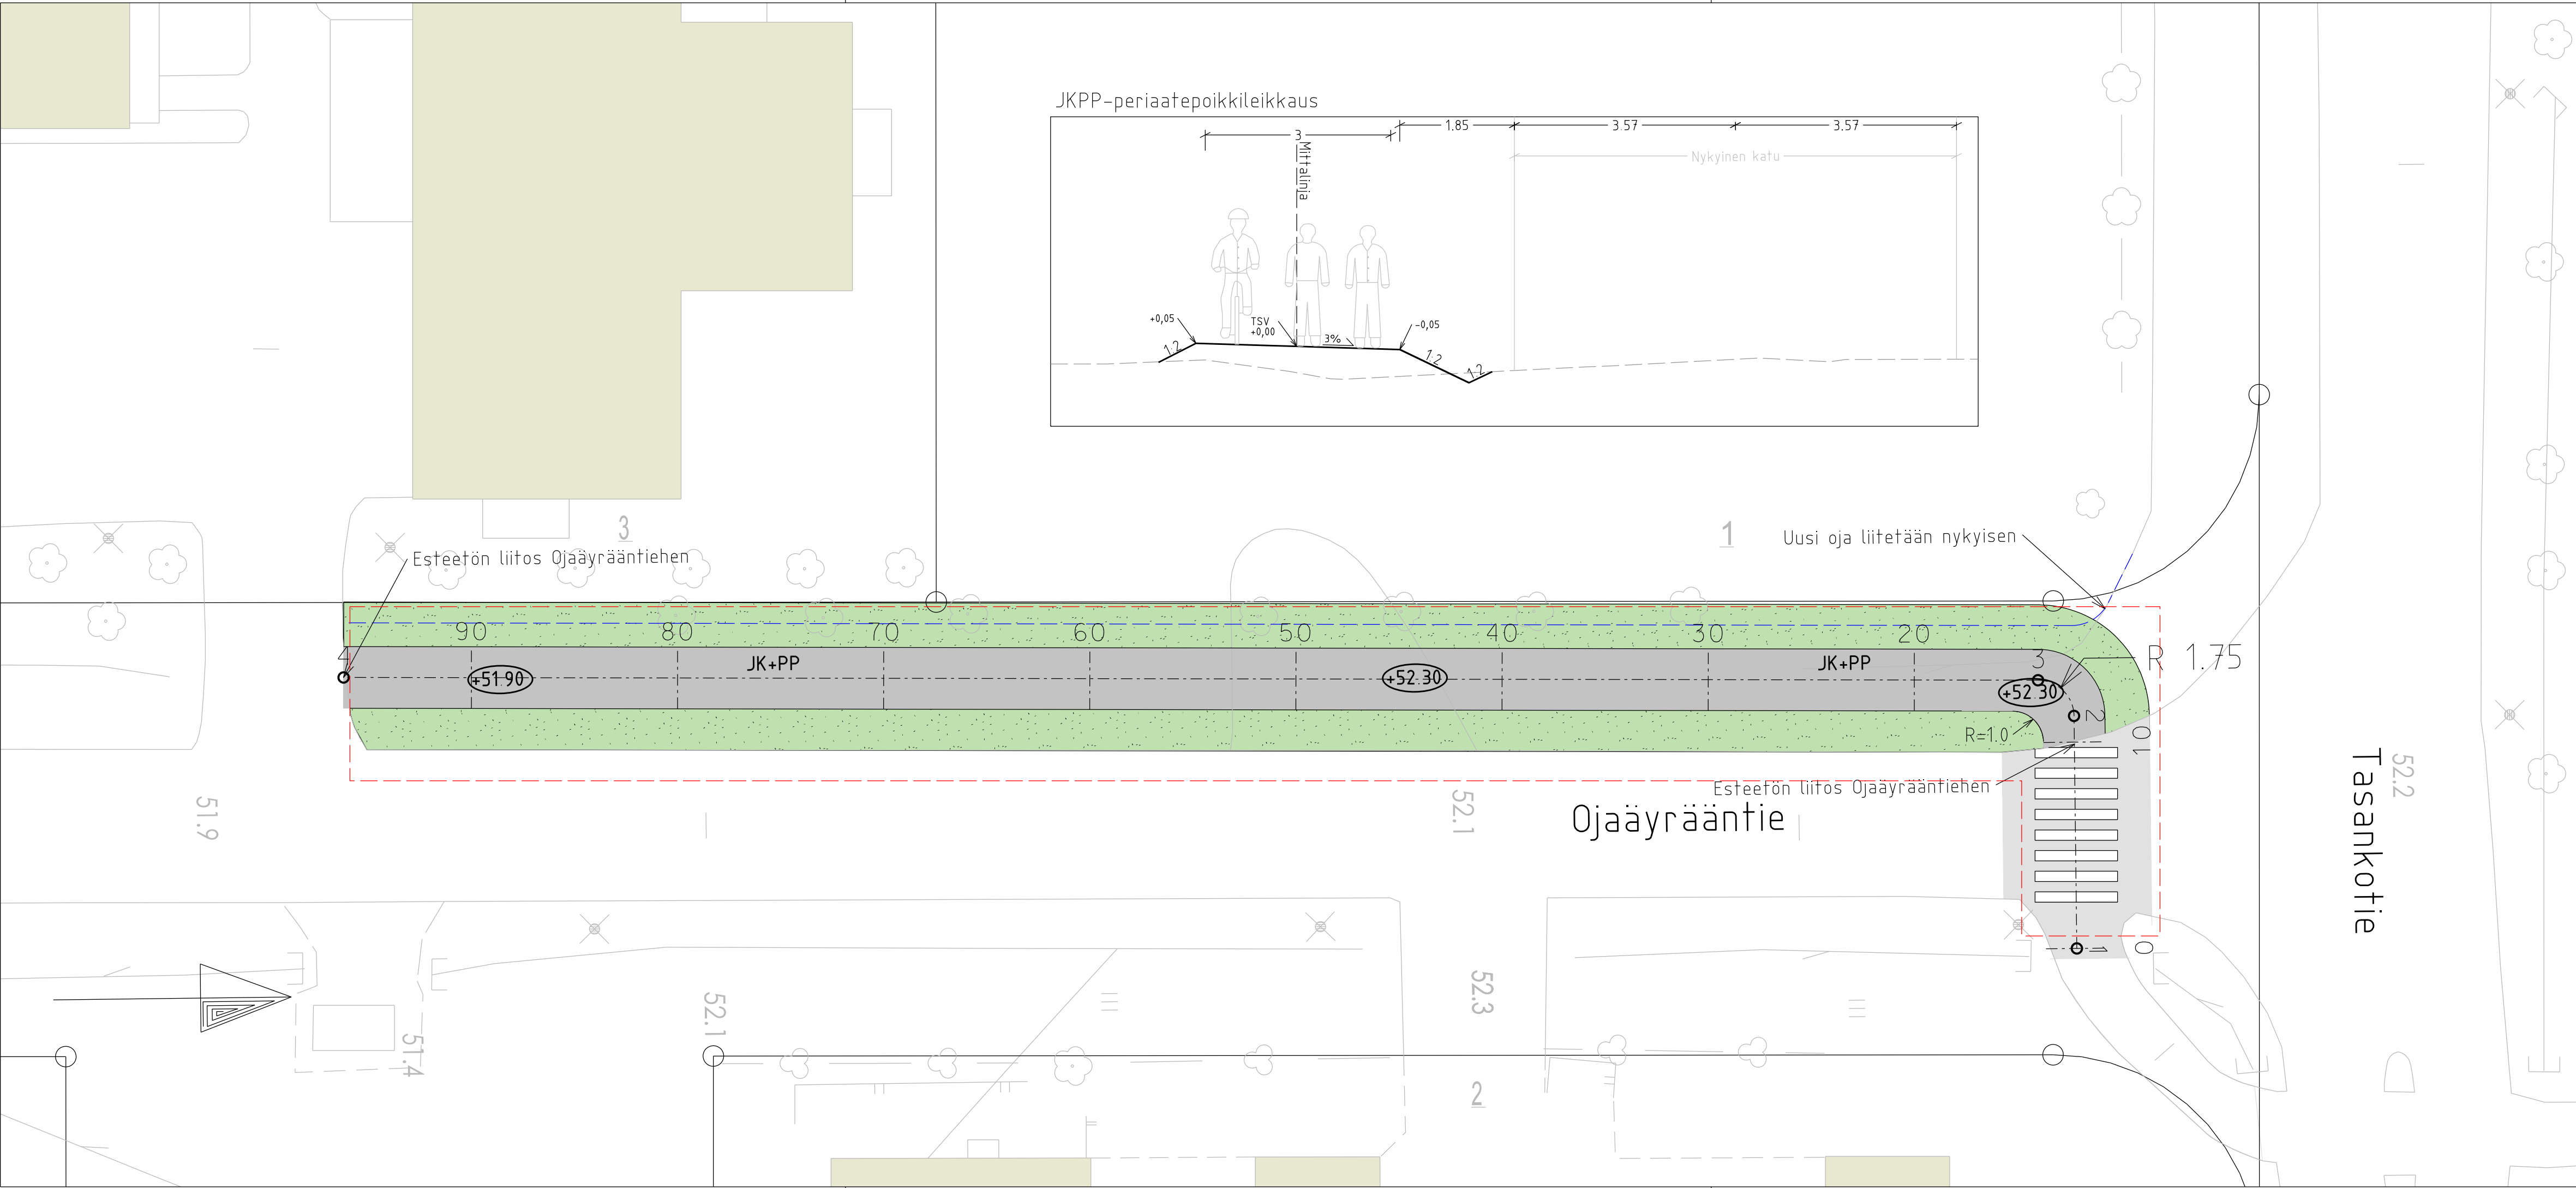

Jalkakäytävä keskilinja						
Piste	Paalu	E	N	Z	Pituus	R
1	0.00	27483903.34	6748997.75	51.95	11.27	-1.750
2	11.27	27483892.06	6748997.75	51.96	2.72	
3	14.00	27483890.31	6748996.03	52.03	82.20	
4	96.20	27483889.18	6748913.83	51.86		

- Vahvistusalueen raja
- Kadun likimääräinen korkeusasema
- Liikennevihreä
- Jk+pp-tie, asfaltti
- Ajorata, asfaltti

MUUTOS PVM	MUUTOS	TEHNYT	
 KOUVOLAN KAUPUNKI TEKNIikka JA YMPÄRISTÖ Yhdyskuntatekniikan suunnittelu		TELA	
		HYV.	
Katusuunnitelma			
Ojaäyräntie Yhdistetty jalkakäytävä ja pyörätie		SUUNN.	JMar 24.05.2024
		KOORDI- NAATISTO	ETRS-GK27
		KORKEUS- JÄRJESTELMÄ	N2000
		K.OSA	8. Kankaro
Asemapiirustus		ALUE	Kouvola
LIITTYY PIIR.		MITTAKAAVA	PIIR. NRO
KORVAA		1:200	8-40.1
KORVATTU			