


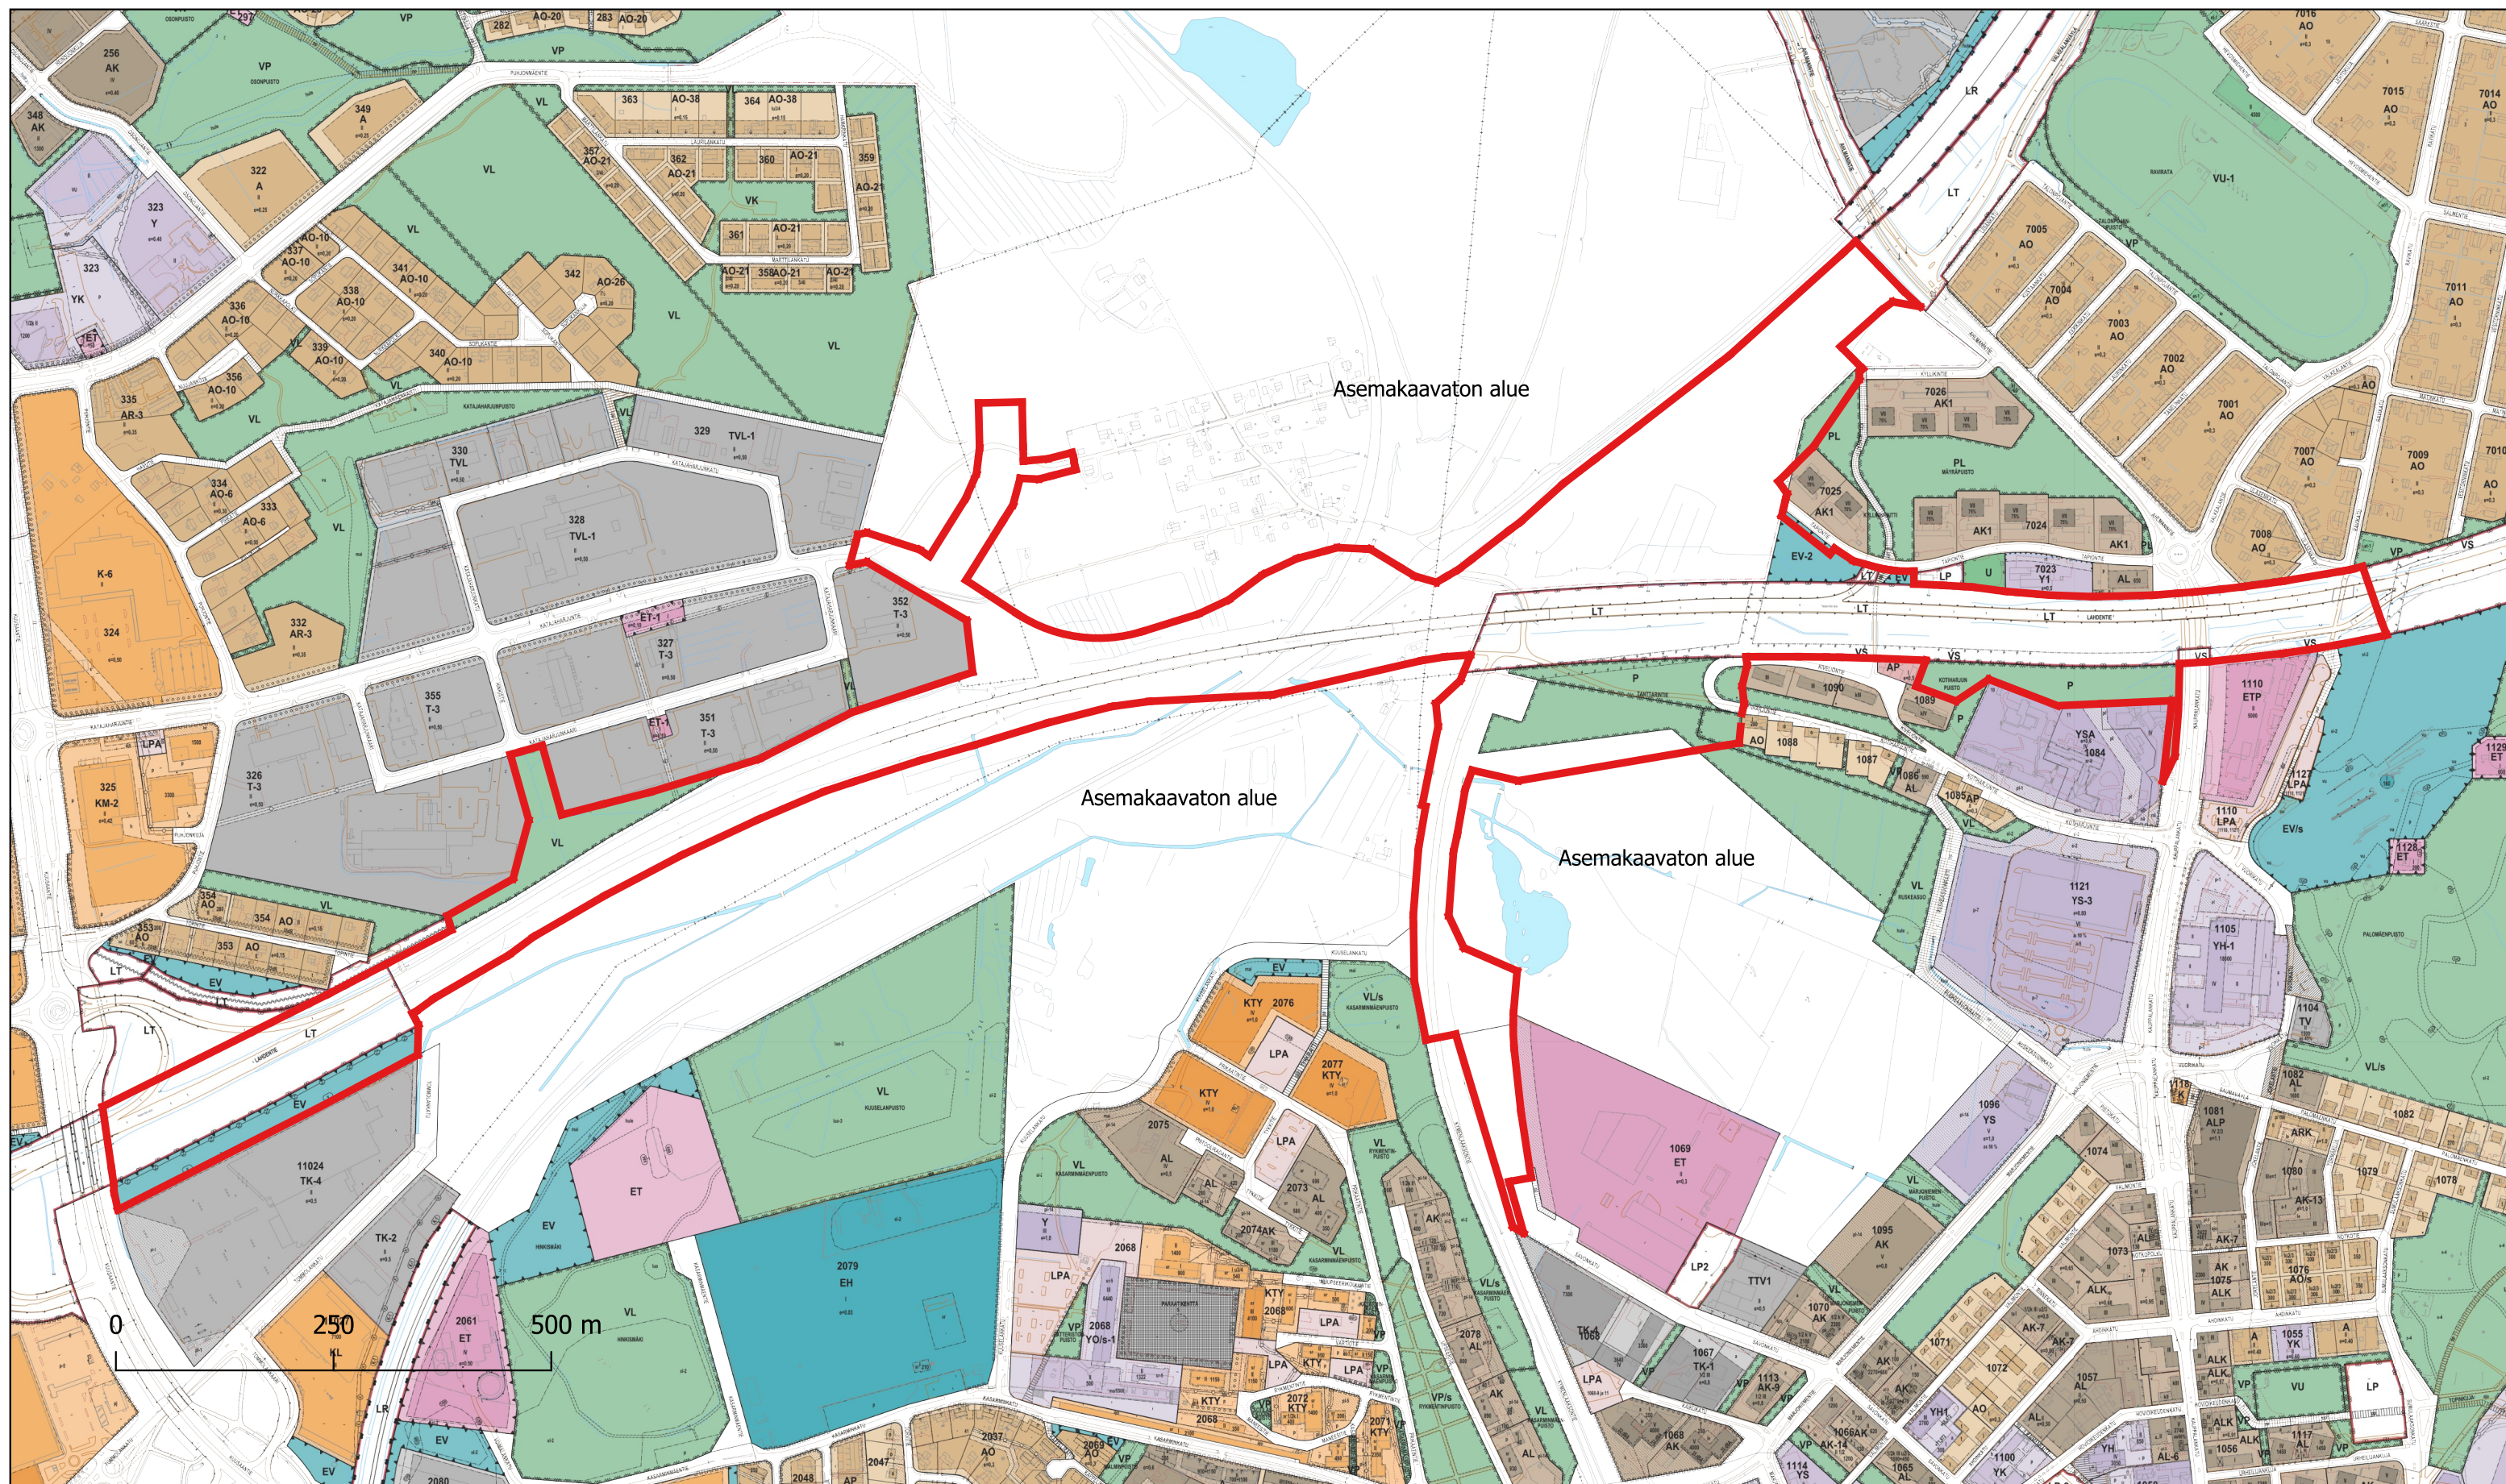

Ote ajantasa-asemakaavasta

Asemakaava ja asemakaavan muutos Tanttarin liittymä  
Kaavatunnus 07/004