

Alla oleva dokumentti on digitaalisesti allekirjoitettu. Allekirjoittajien ja dokumenttien tiedot

Dokumentti

Neulaniemen ranta-asemakaavan osittainen
kumoaminen_Kaavakartta_Hyväksytty_Tela22012026§10.pdf
Tiedosto

3a9b9b245c270254d91a6f4bc1335975b2c4857614125de87ac384f97bed7f30c40
a3366d3d23a12aeade992901fa715788640eaa10d847bd4900c77bb56217d
Tarkistesumma

Allekirjoittajat

Anne Kristiina Kangasniemi-Kuikka
Nimi
Tunnistautumistapa: sähköposti, SMS-tunnistautuminen
Allekirjoitustapa: Genericoidc

28.1.2026
Päivämäärä

Minna Johanna Mirjami Pesonen
Nimi
Tunnistautumistapa: sähköposti, SMS-tunnistautuminen
Allekirjoitustapa: Genericoidc

28.1.2026
Päivämäärä

Hanna Kaarina Hirvonen
Nimi
Tunnistautumistapa: sähköposti, SMS-tunnistautuminen
Allekirjoitustapa: Genericoidc

28.1.2026
Päivämäärä

Antti Juhani Laherto
Nimi
Tunnistautumistapa: sähköposti, SMS-tunnistautuminen
Allekirjoitustapa: Genericoidc

28.1.2026
Päivämäärä

Dokumenttien aitouden varmentaminen

Prosessin luontihetkellä kaikista allekirjoitukseen liitetystä dokumenteista on laskettu tarkistesumma SHA-512 algoritmilla. Varmennuslinkki ohjaa sivulle jossa voitte selvittää onko hallussanne oleva dokumentti sama joka prosessiin on alun perin liitetty ja se jonka olette allekirjoittaneet.

<https://securemail.kouvola.fi/verify.cgi?link=k1wp33ZSOFVURmLjV0szFVnJtePJ7Ke9g64ycq3ApWbTm4bOwR>

Neulaniemen tilan ranta-asemakaavan osittainen kumoaminen

Kumoaminen koskee tilaa Neulaniemi 286–475–1–66, kortteli 1 tontti 1

Kouvolan kaupunki Jaalan kaupunginosa

MERKINTÖJEN SELITYKSET JA RANTA-ASEMAKAAVAMÄÄRÄYKSET JOTA KUMOAMINEN KOSKEE:


— · · — 7,5 m sen kaava-alueen ulkopuolella oleva viiva, jota kumoaminen koskee



Loma-asuntojen korttelialue, joka kumotaan

Kaavan laatija Tmi Antti Laherto
Kaavakartan päiväys 29.12.2023

Antti Laherto
insinööri

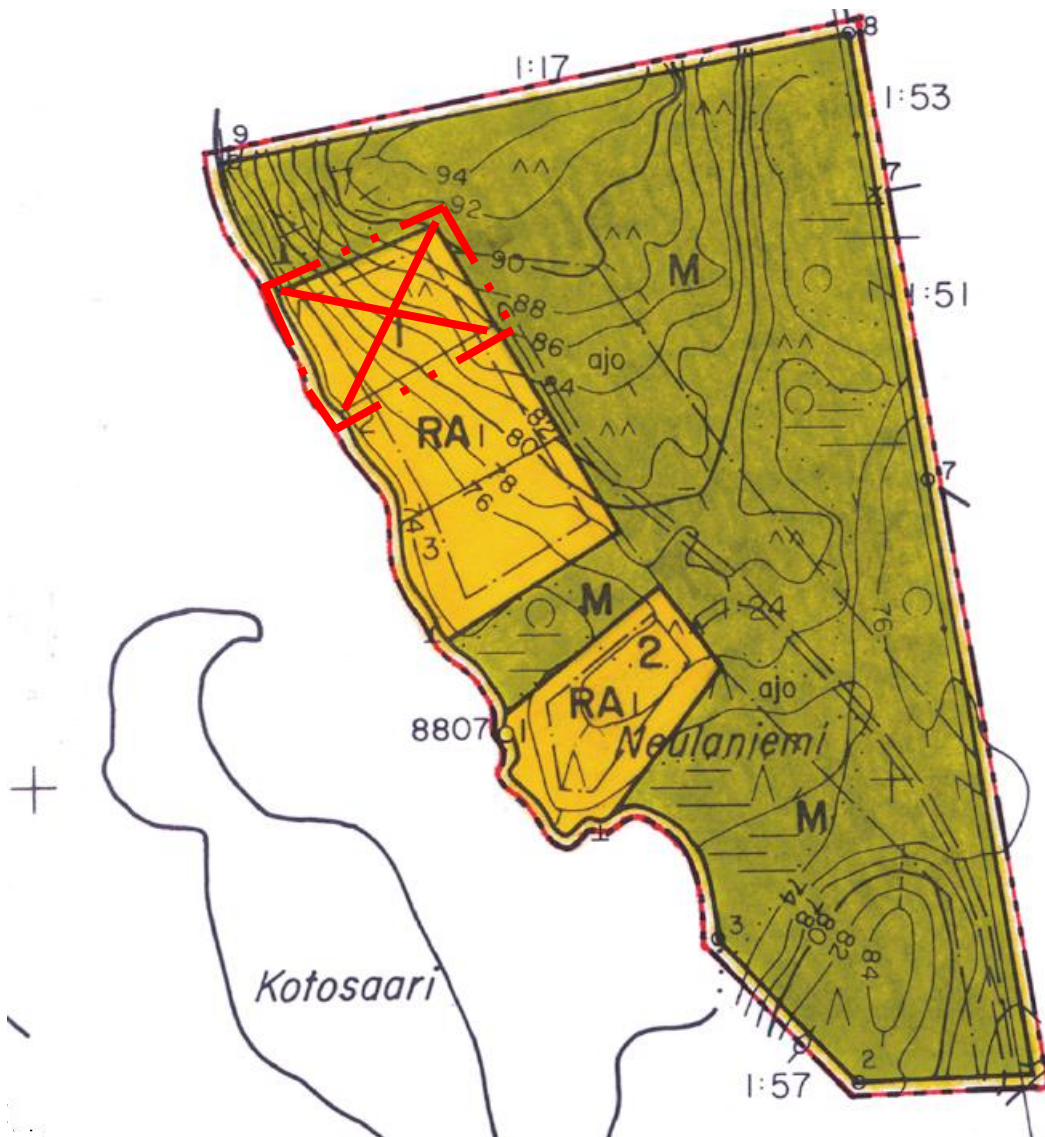

Käsittelyvaiheet		
Maaomistajan aloitteeseen perustuva hanke		
Ilmoitus vireilletulosta 4.10.2023		
Valmisteluvaiheen kuuleminen ja OAS nähtävillä 4.10.-9.11.2023		
Tekninen lautakunta kaavaehdotuksen käsittely 22.2.2024		
Kaavaehdotus nähtävillä 27.3.-26.4.2024		
Hyväksytty Kouvolan teknisen lautakunnan kokouksessa		
Mittakaava 1:5000	Voimaantulo	Ranta-asemakaavan numero RA6/70