





KOUVOLAN KAUPUNKI

Maanomistuskartta
Tanntarin liittymä, kaava nro 07/004

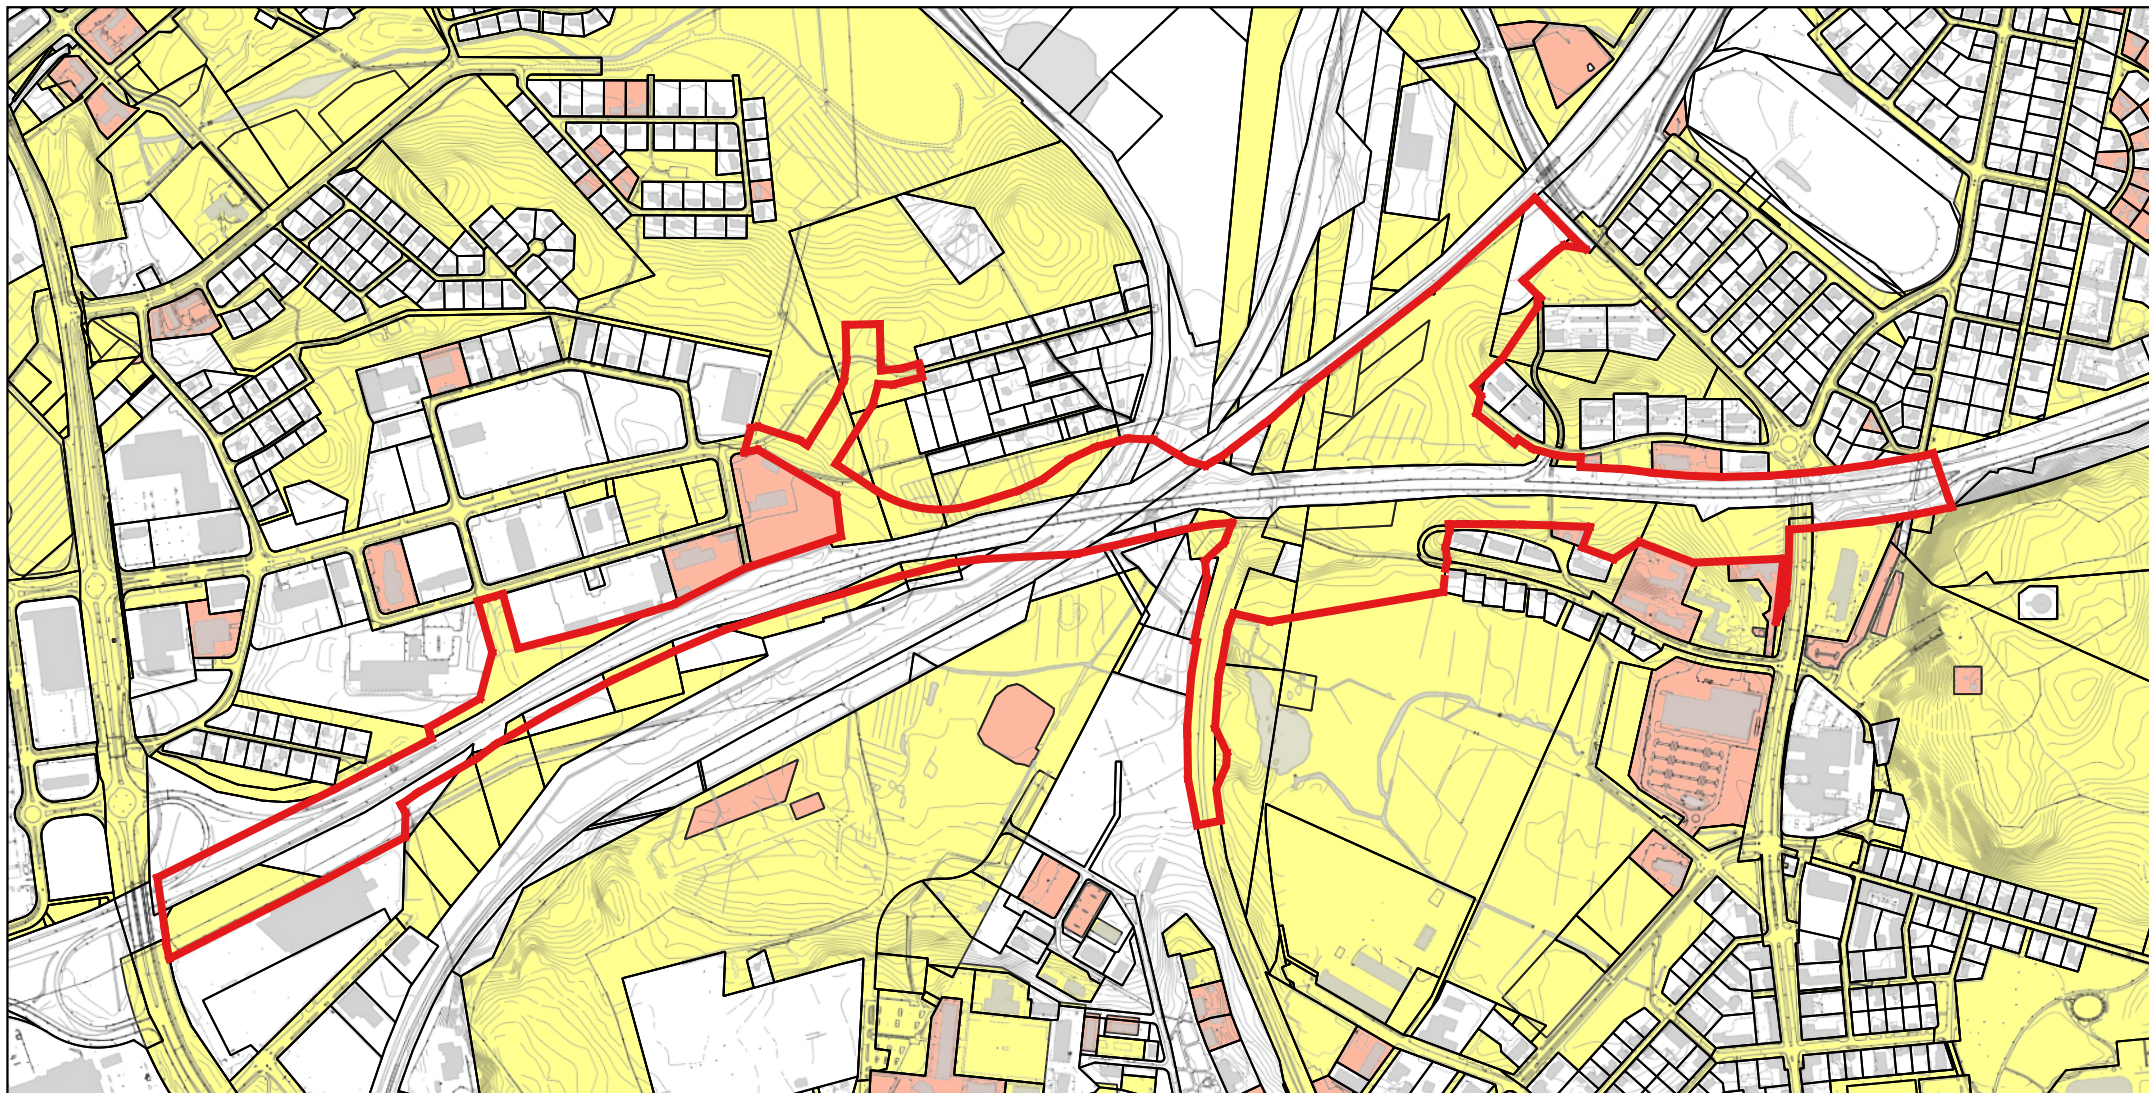

Kaava-alueen raja

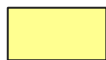

Kaupunki omistaa ja hallitsee



Kaupunki omistaa, mutta ei hallitse

0 250 500 m

A scale bar with markings for 0, 250, and 500 meters.