




Ote ajantasa-asemakaavasta

Asemakaava ja asemakaavan muutos Tanttarin liittymä
Kaavatunnus 07/004

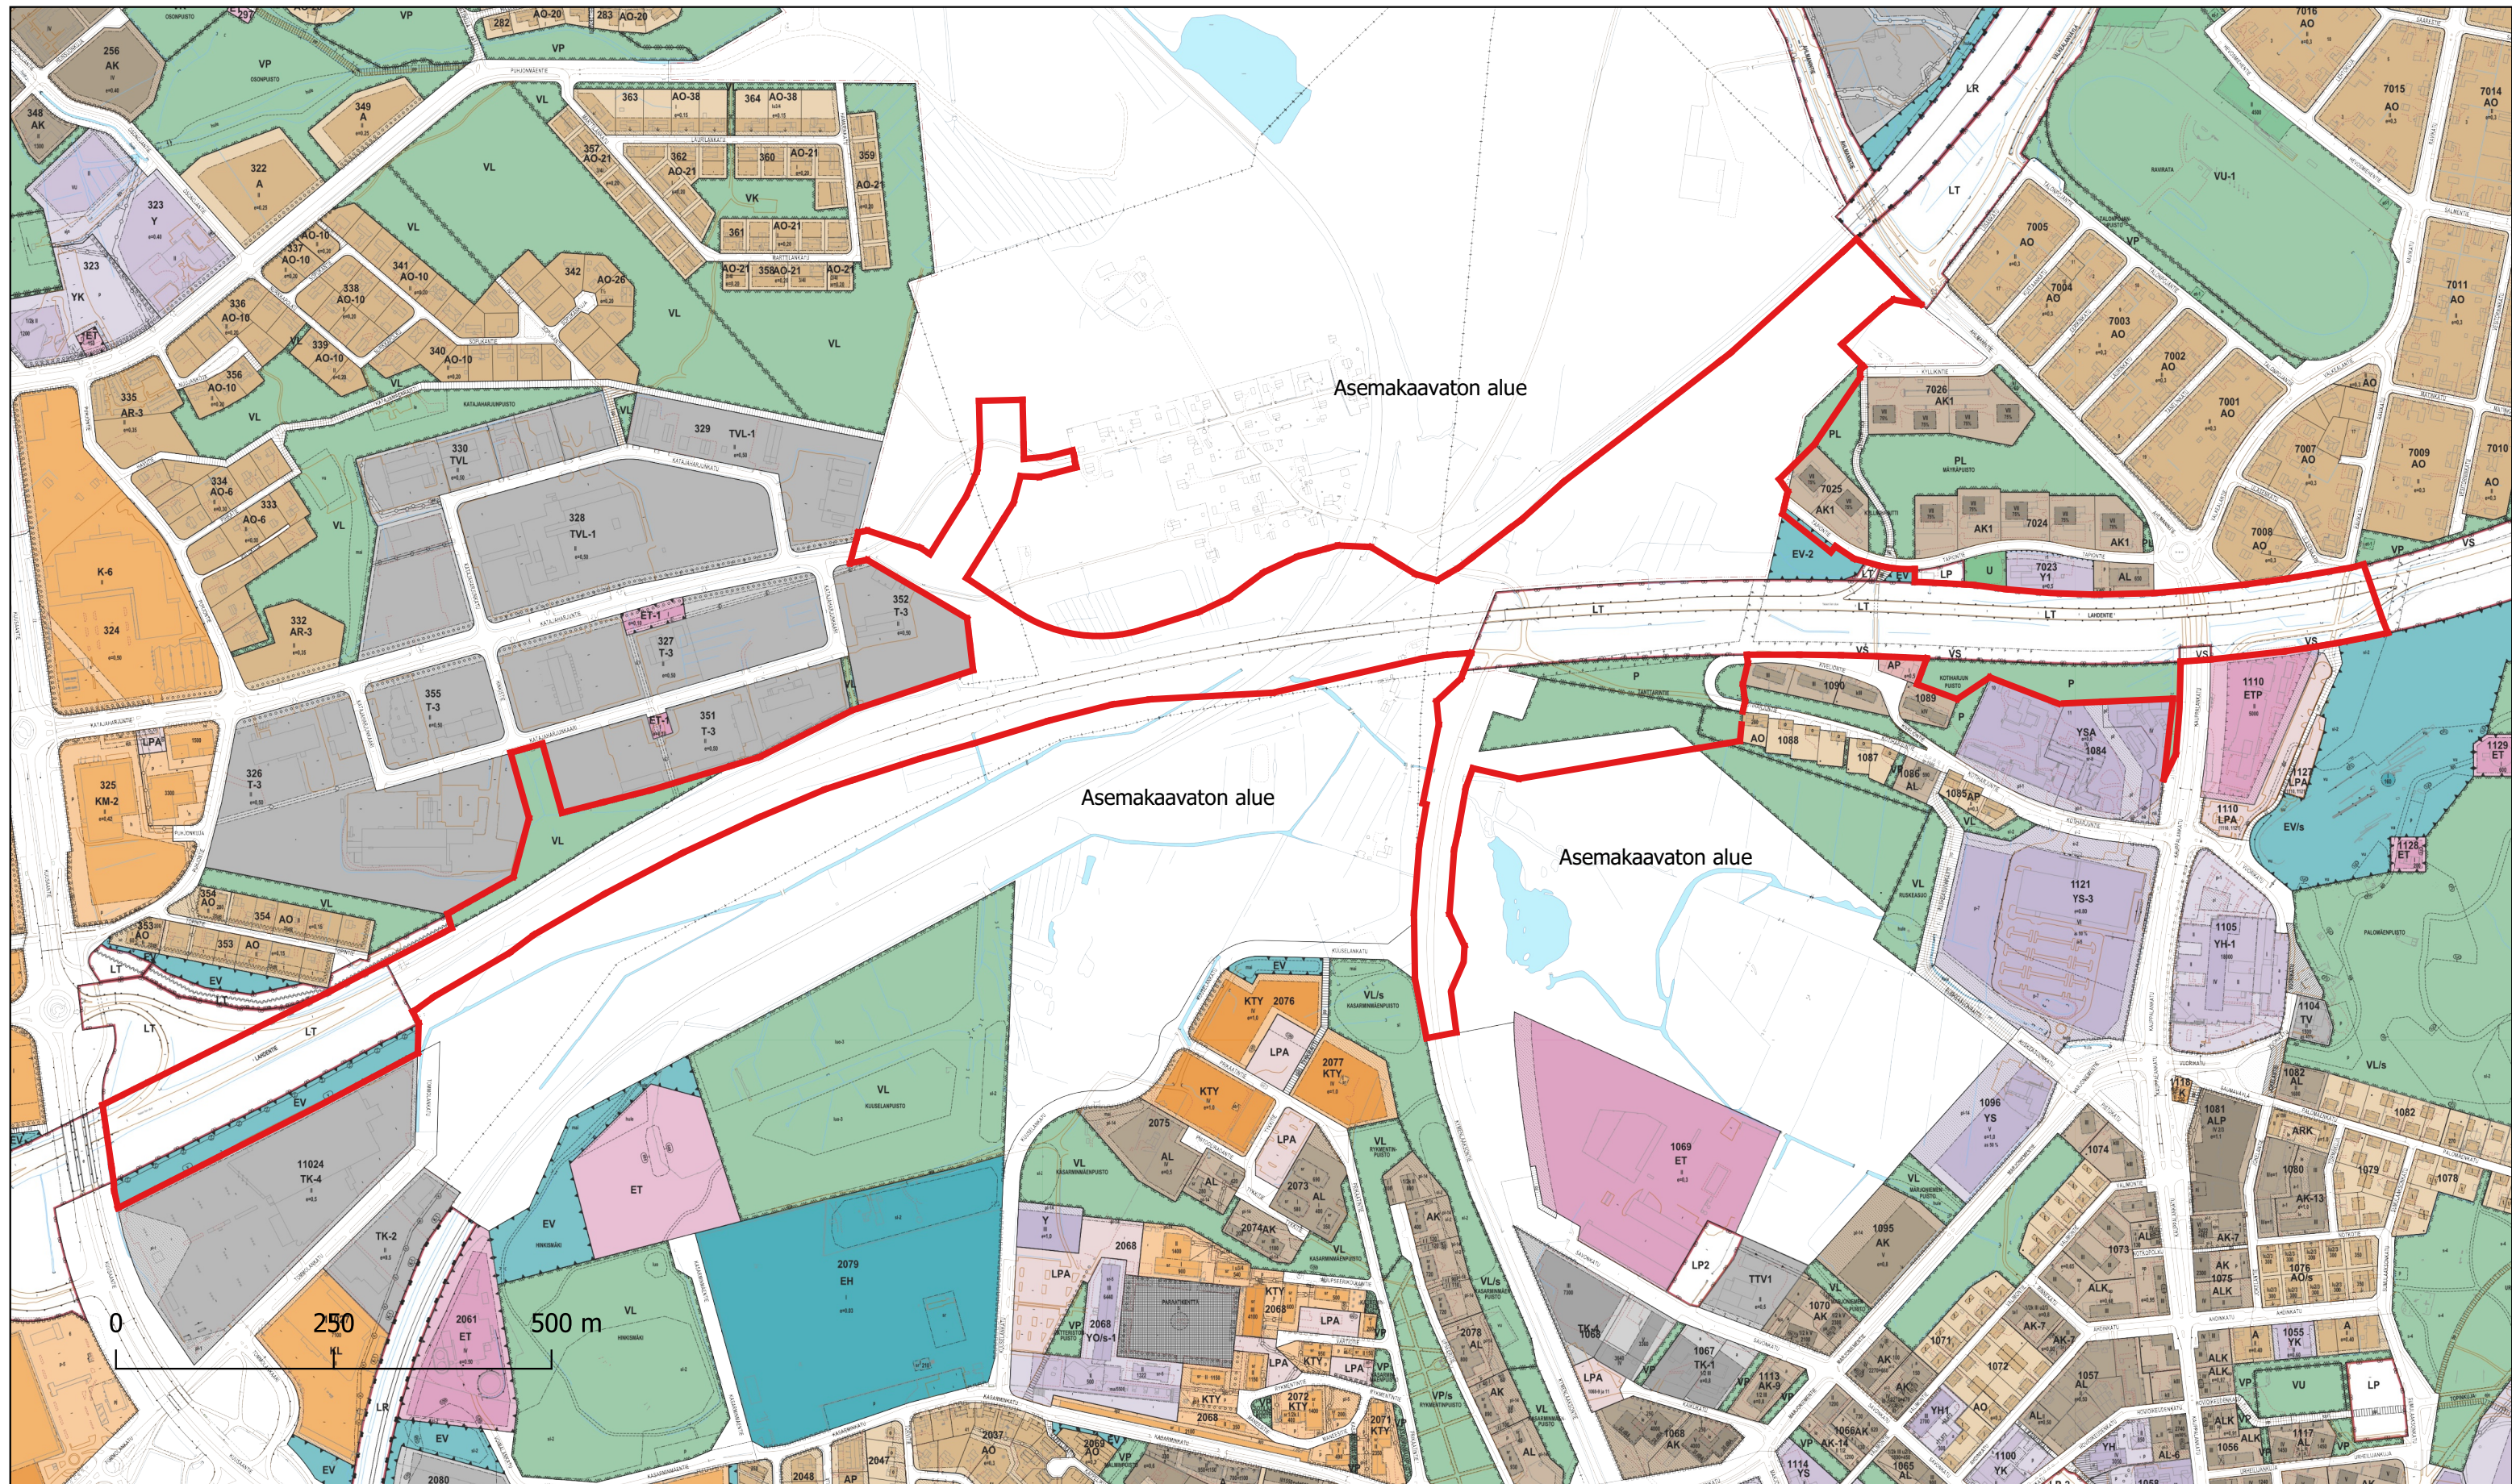