


Kouvolan kaupunki

Liitekartta maanvuokrasopimukseen

Kiinteistöt 286-403-1-14, 286-403-1-72 ja 286-403-33-4

MK 1 : 1 000

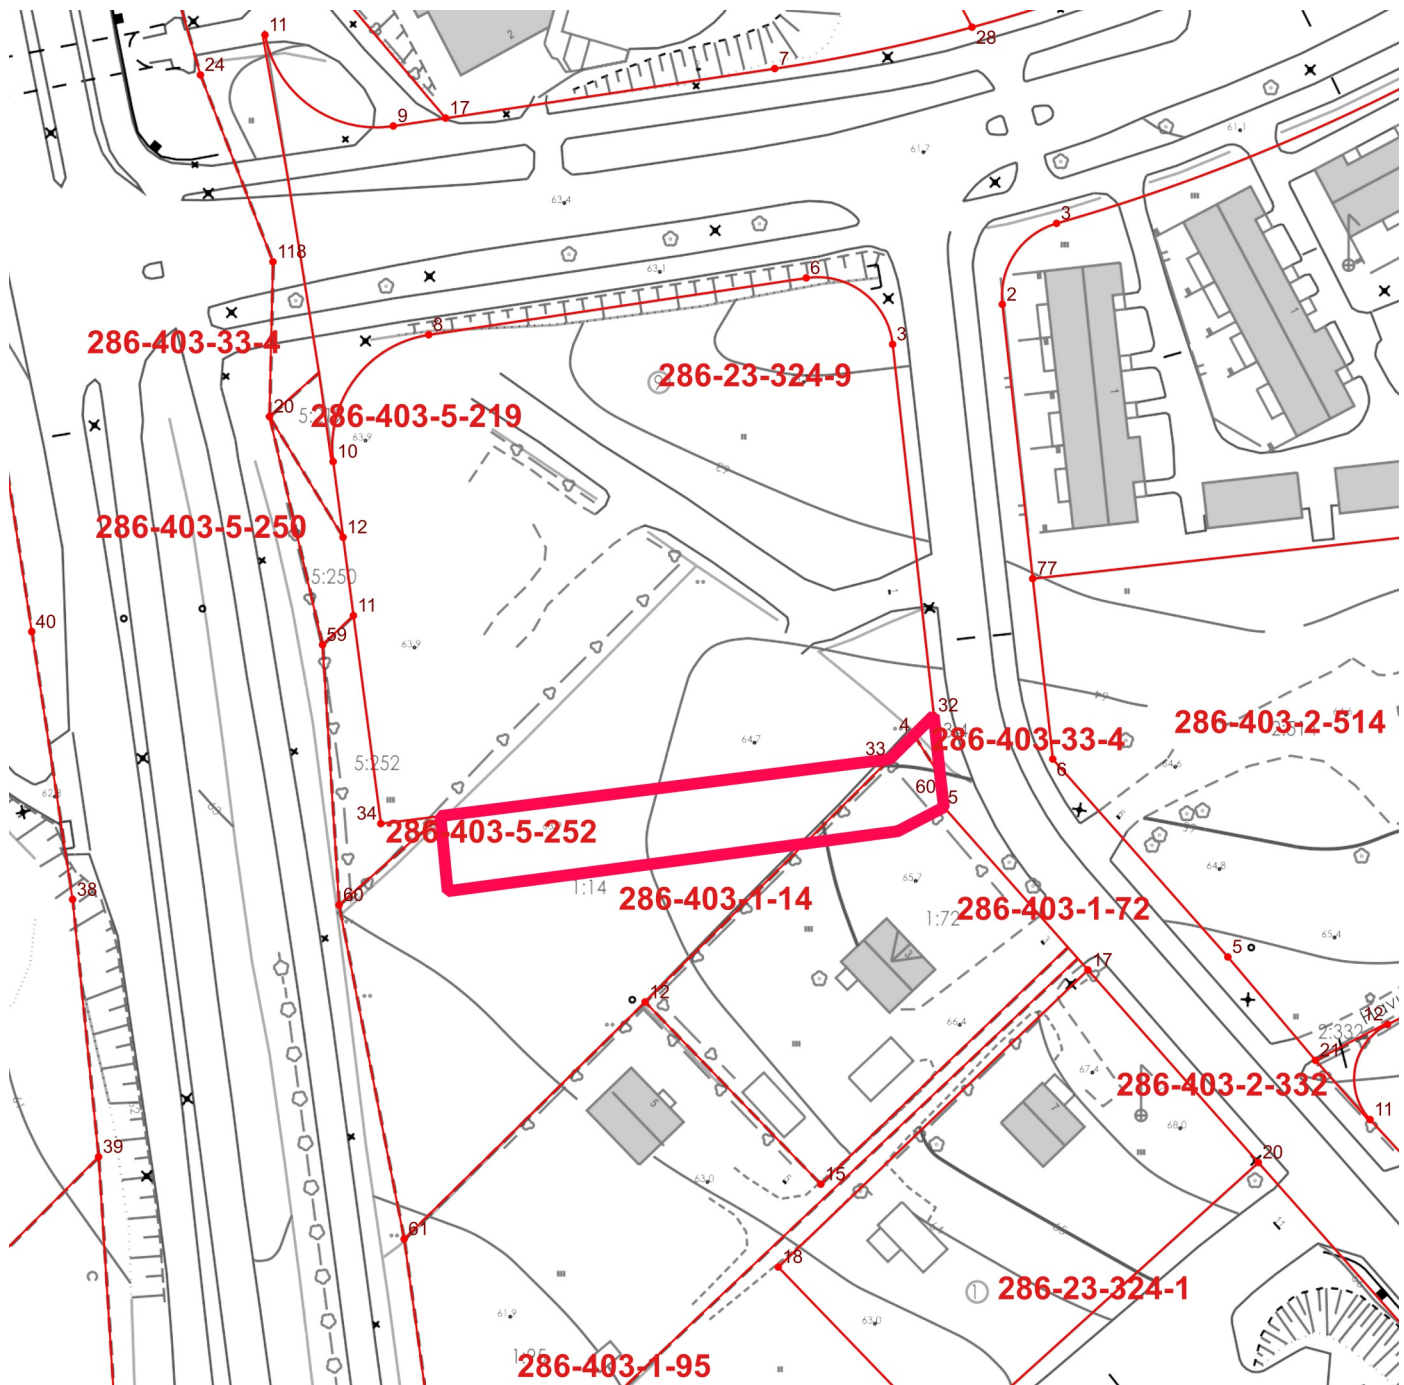

Vuokrattava alue noin 660 m²

