


Kouvolan kaupunki

Liitekartta käyttöoikeussopimukseen

Kiinteistöt 286-401-13-6, 286-401-13-5 ja 286-401-4-105

MK 1 : 5 000

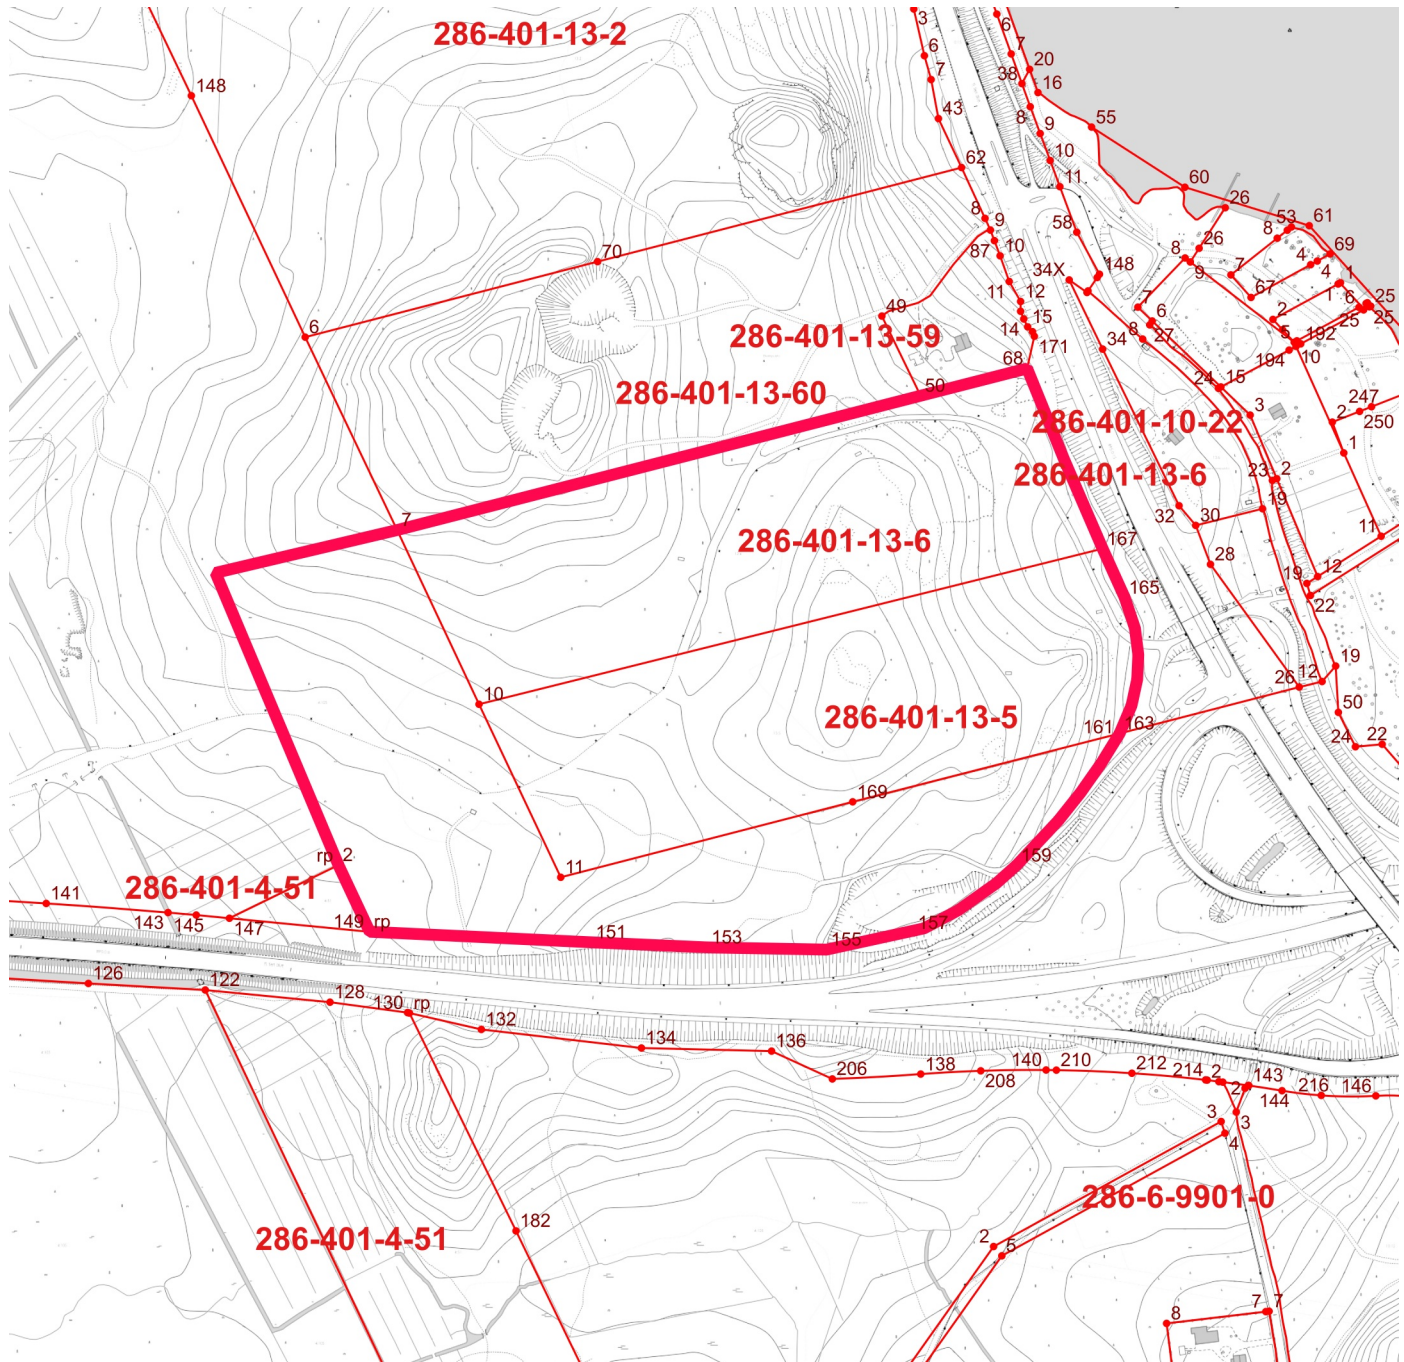

Käyttöoikeusalue noin 16,5 ha

0 125 250 m

