


Kouvola kaupunki

Liitekartta maanvuokrasopimukseen
Kiinteistö 286-455-1-204

MK 1 : 1 000

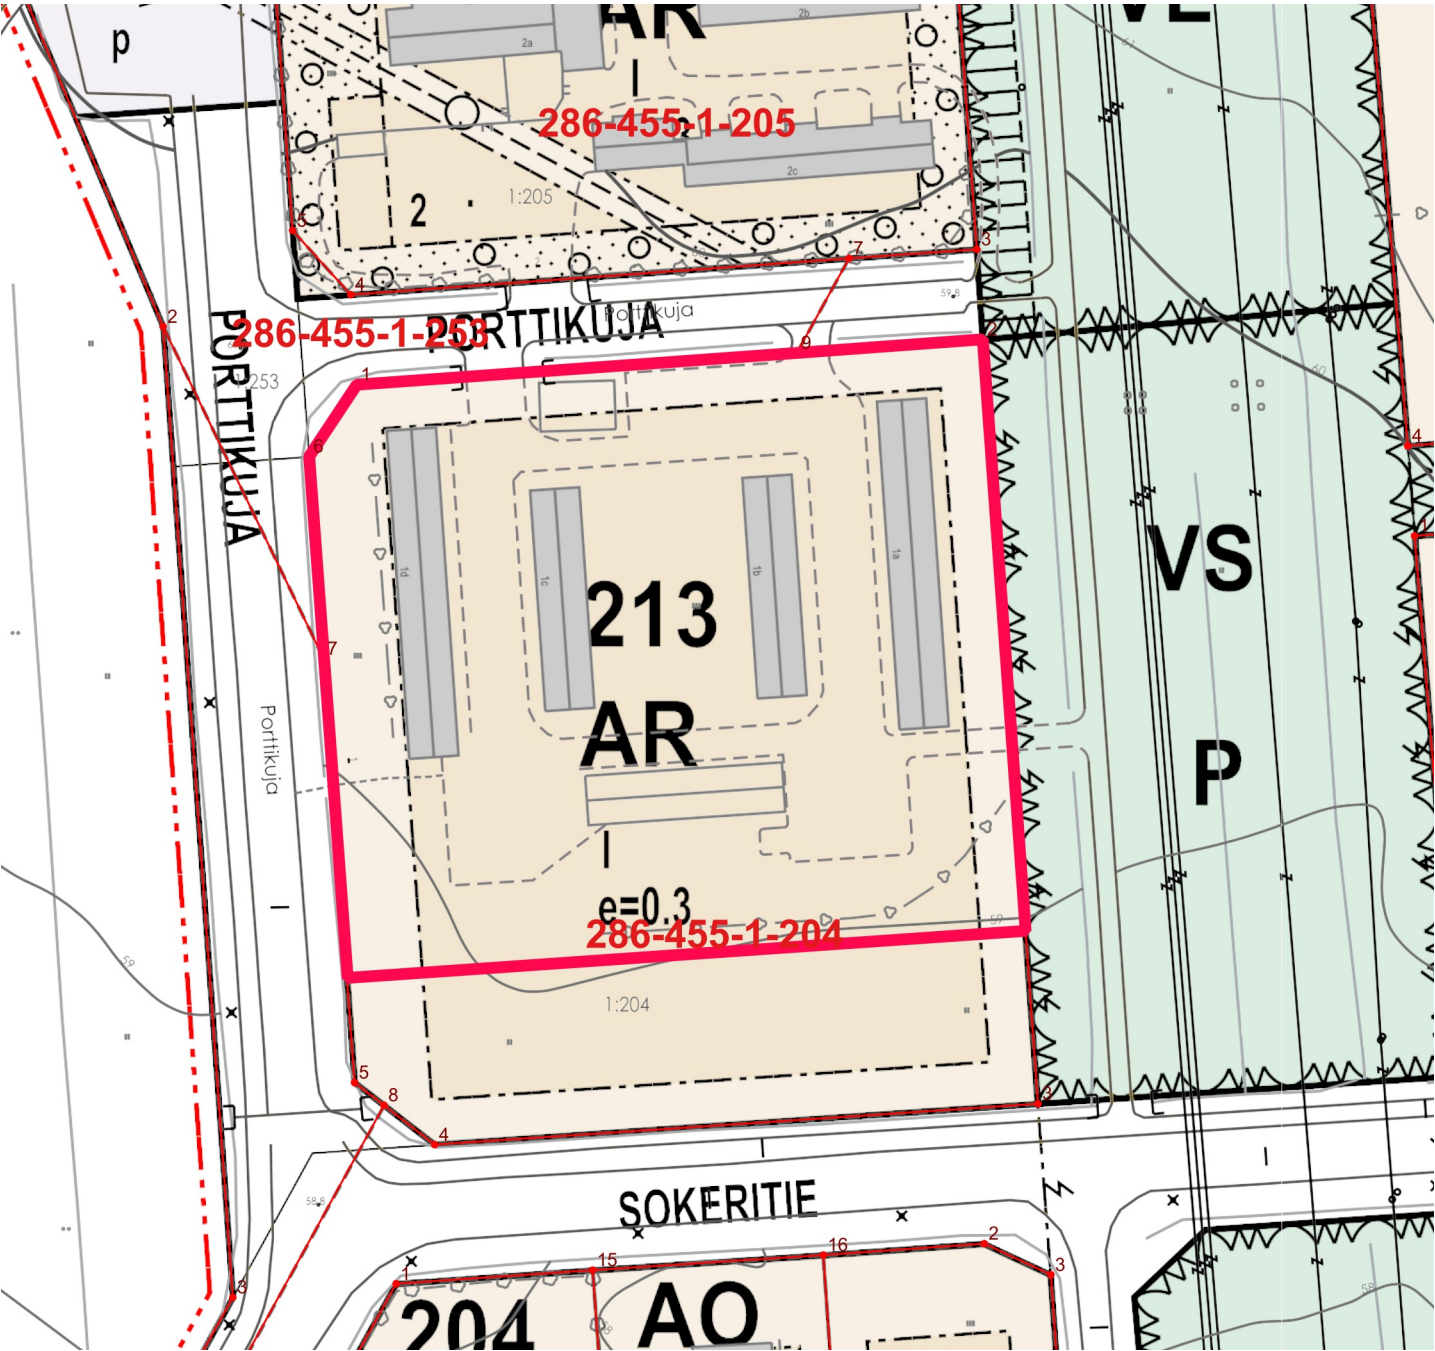

Vuokrattava alue noin 7000 m2

