


Kouvolan kaupunki

Liitekartta maanvuokrasopimukseen
Kiinteistö 286-7-9906-0

MK 1 : 500

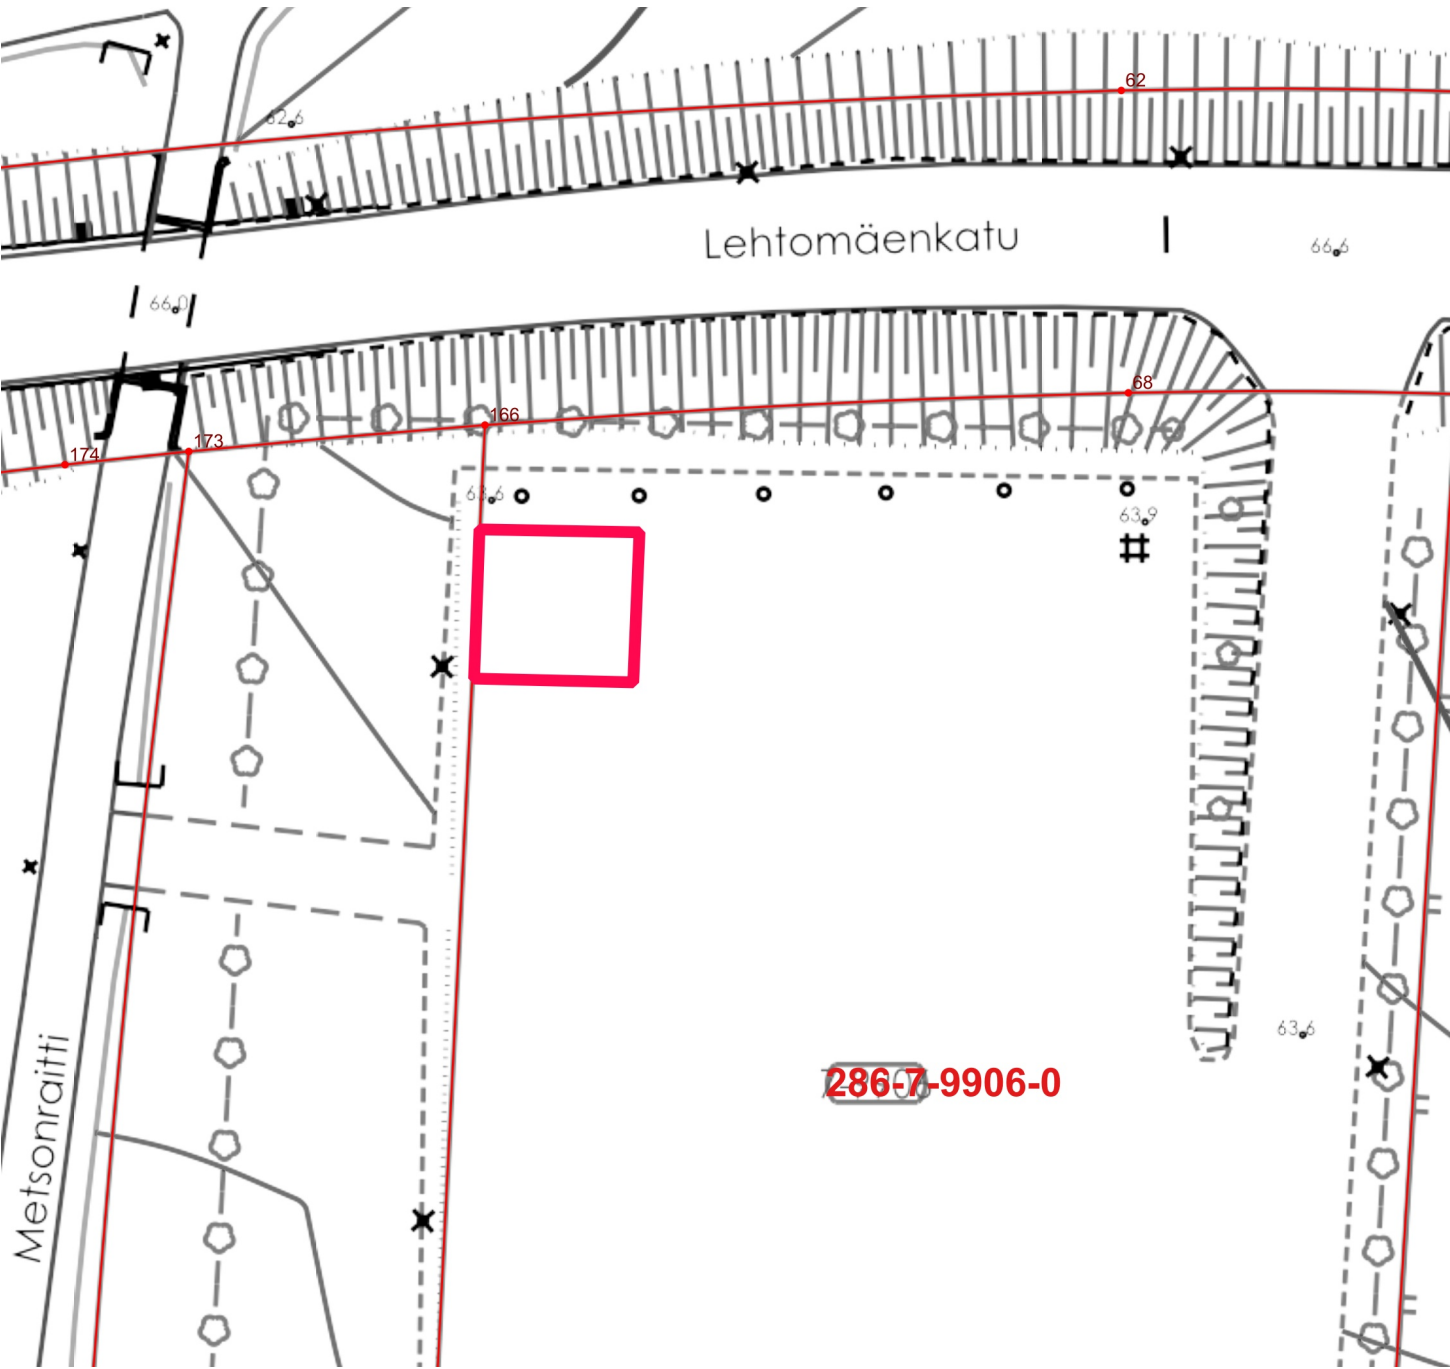

Vuokrattava alue noin 100 m²

