




Asemapiirustus, datakeskus

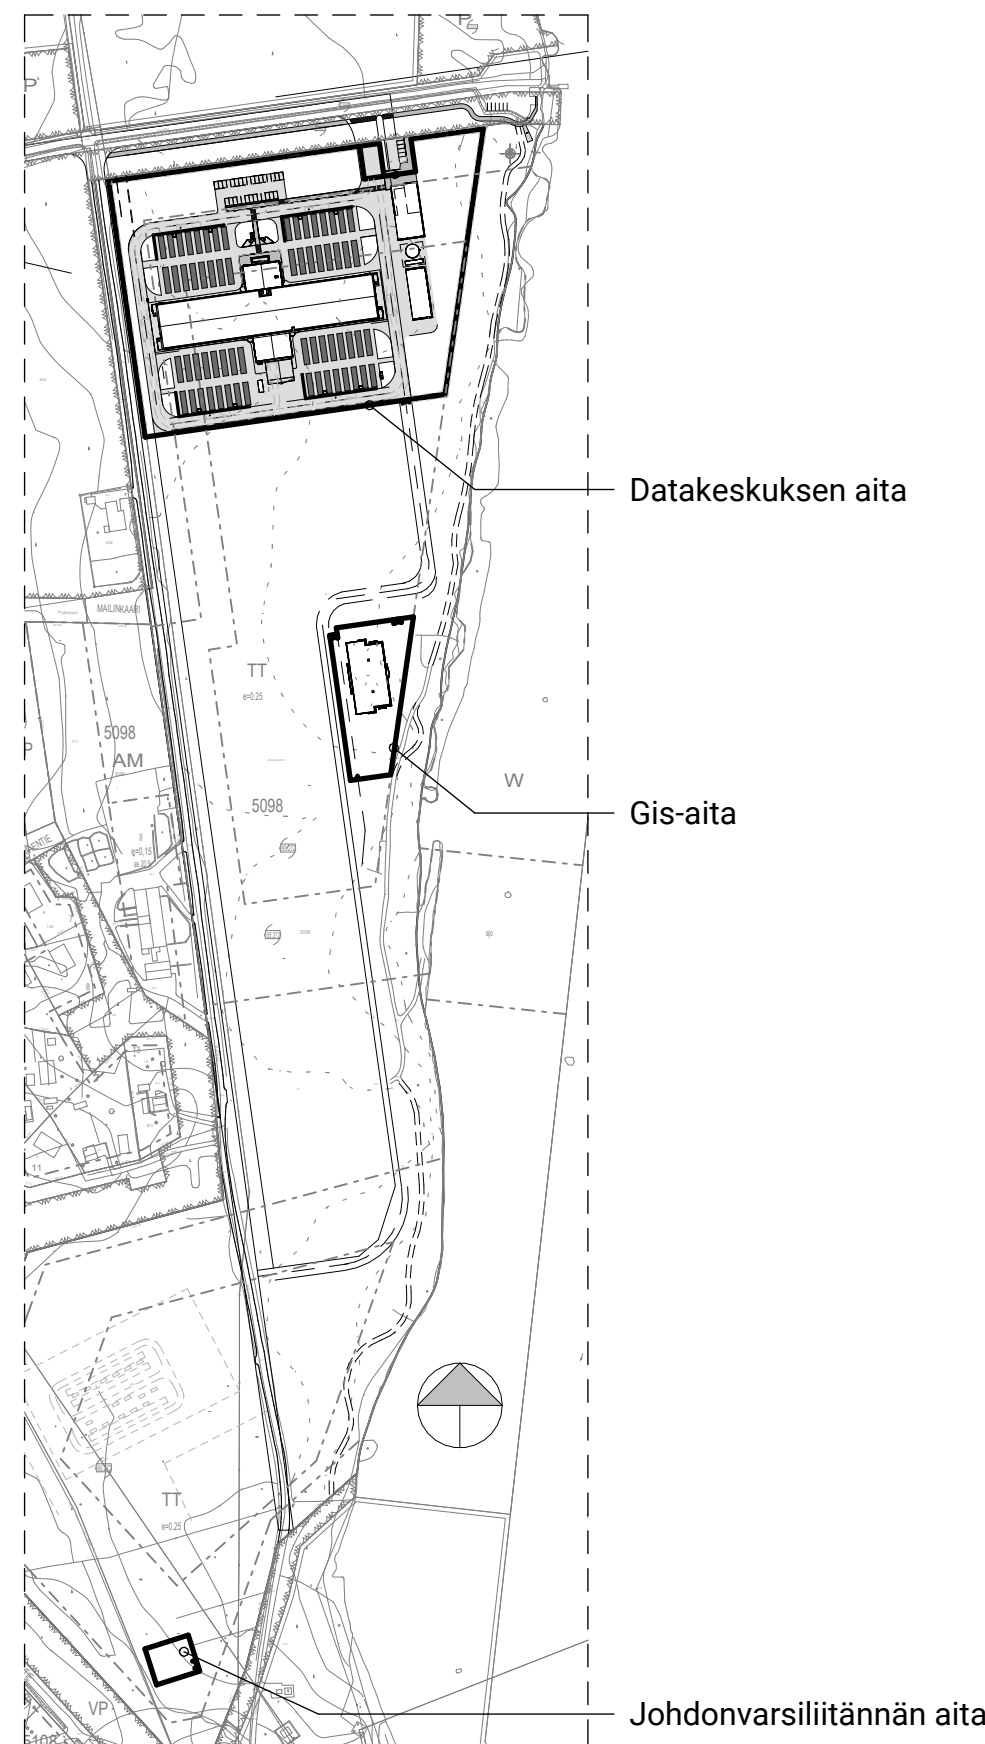

Asemapiirustus, koko alue

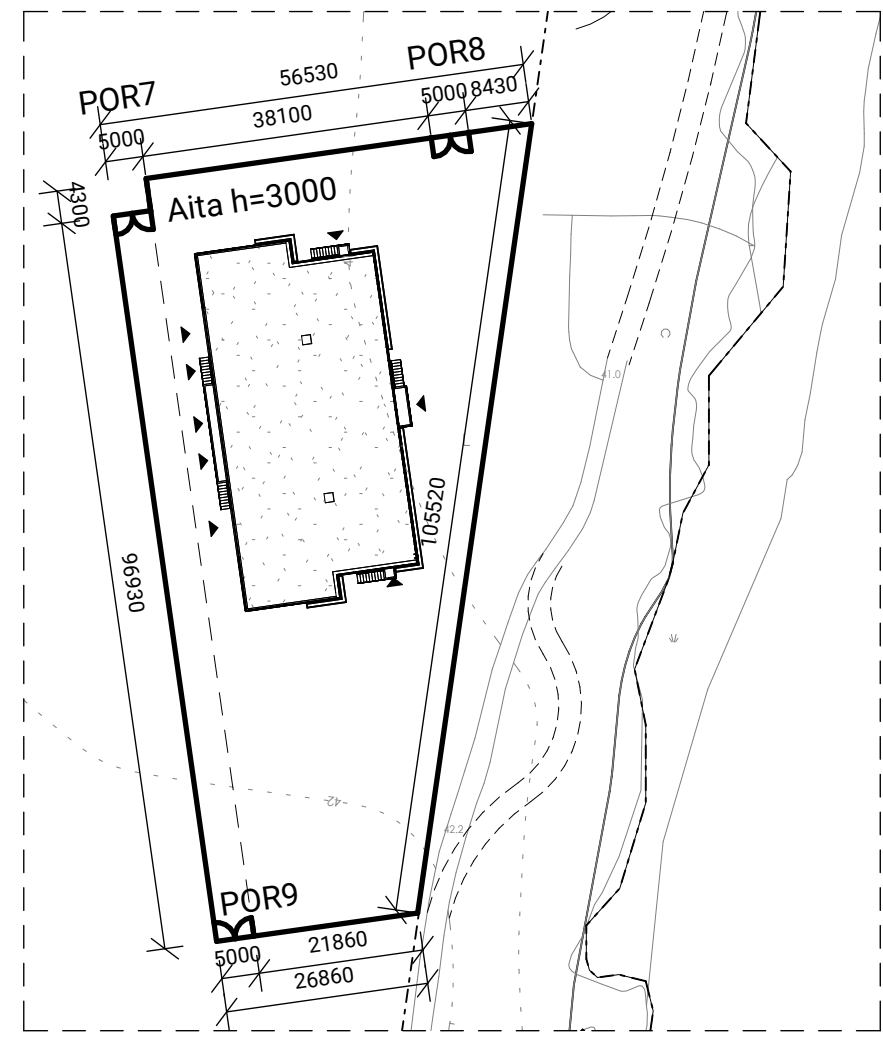

Asemapiirustus, Gis

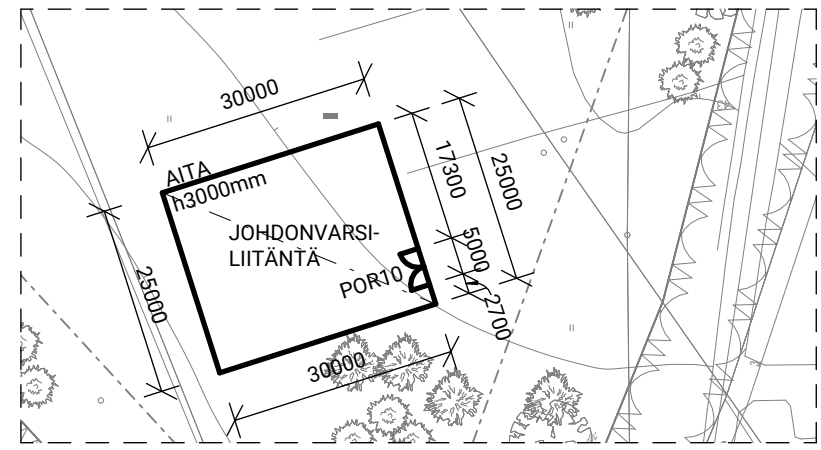


Asemapiirustus, johdonvarsiliitäntä

VÄRI JA MATERIAALI


47. Metalliaidat ja -portit: polttomaalattu tumman harmaa metalli

HITSATTU KOLMILANKAVERKKOAITA ULKOA

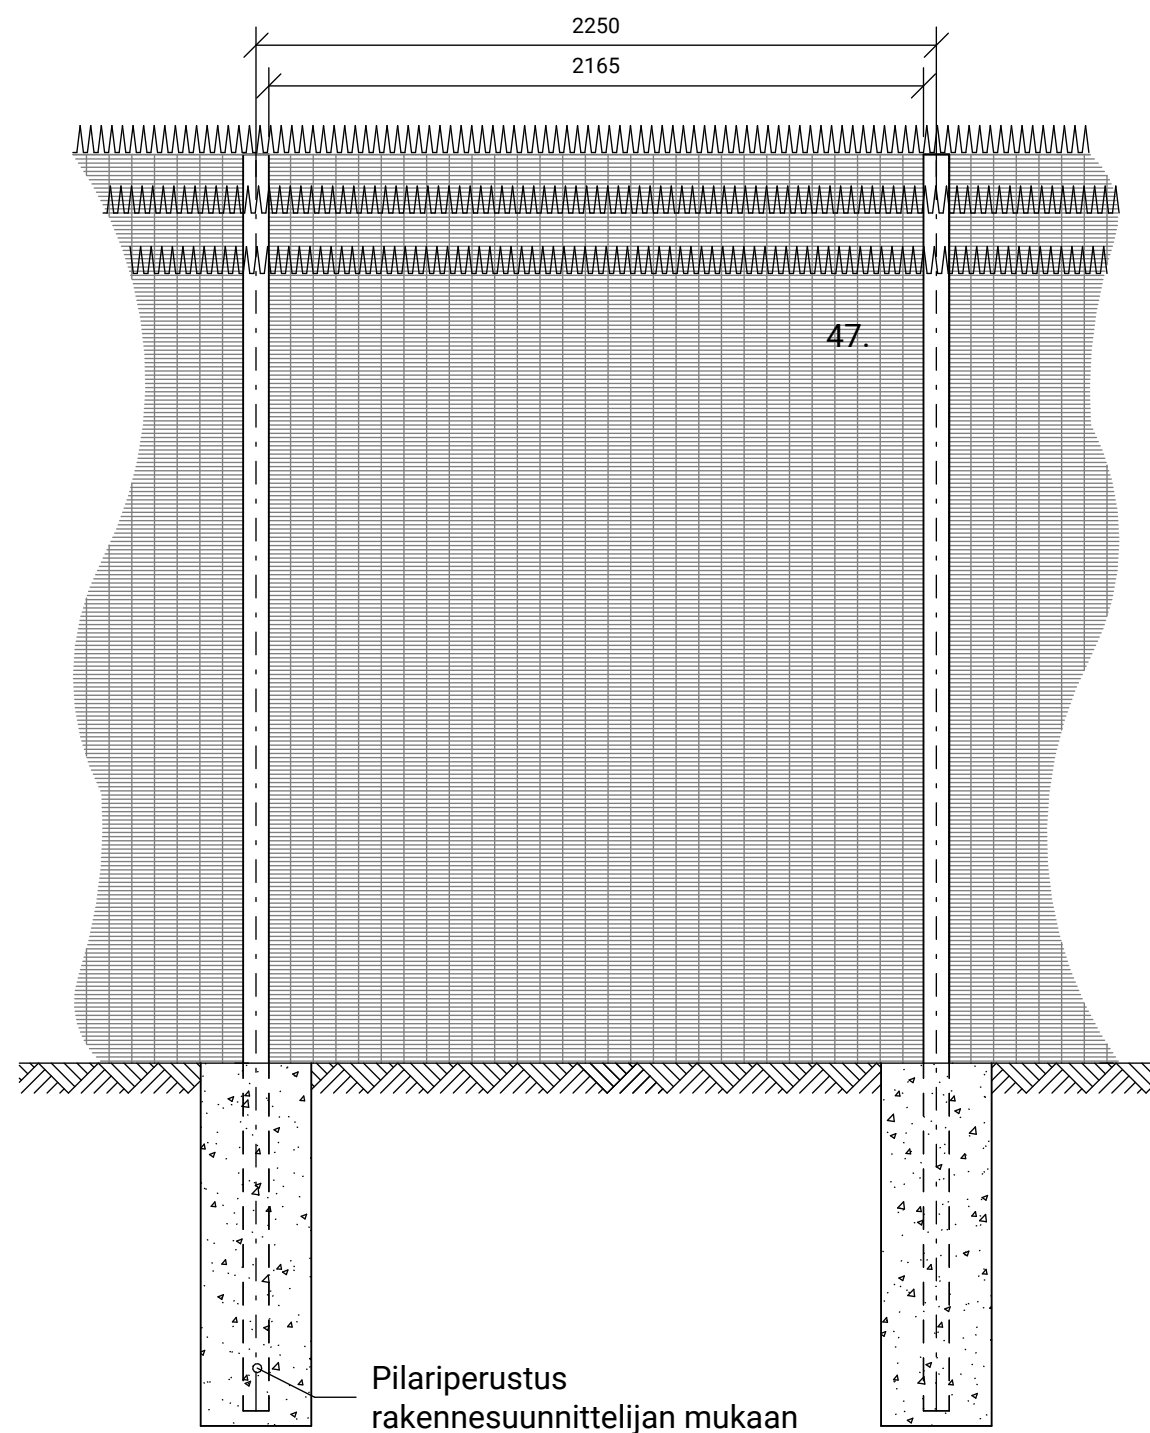


Aitaperiaate

1 : 25

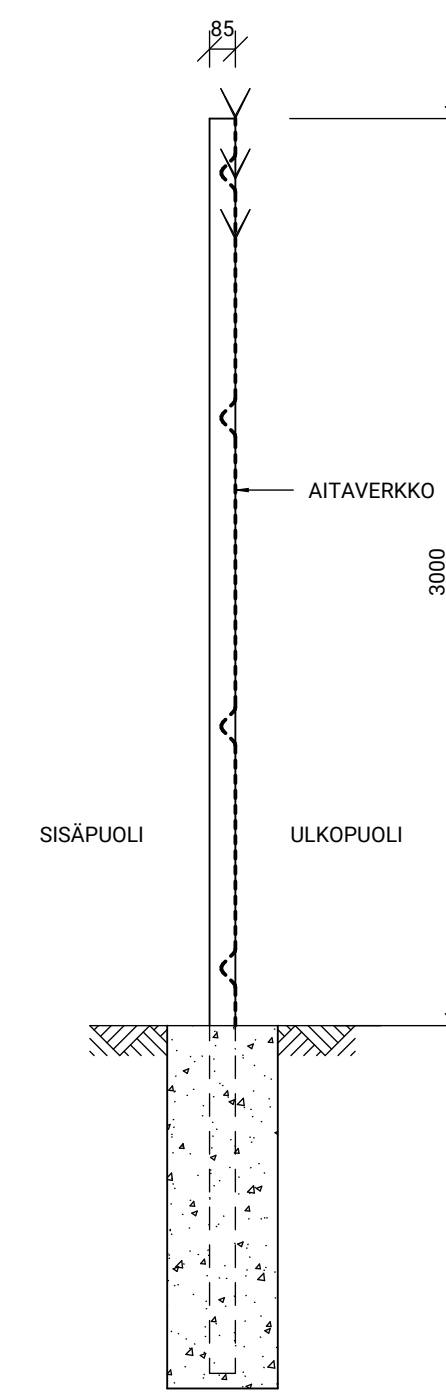

Aitaperiaate leikk

1 : 25

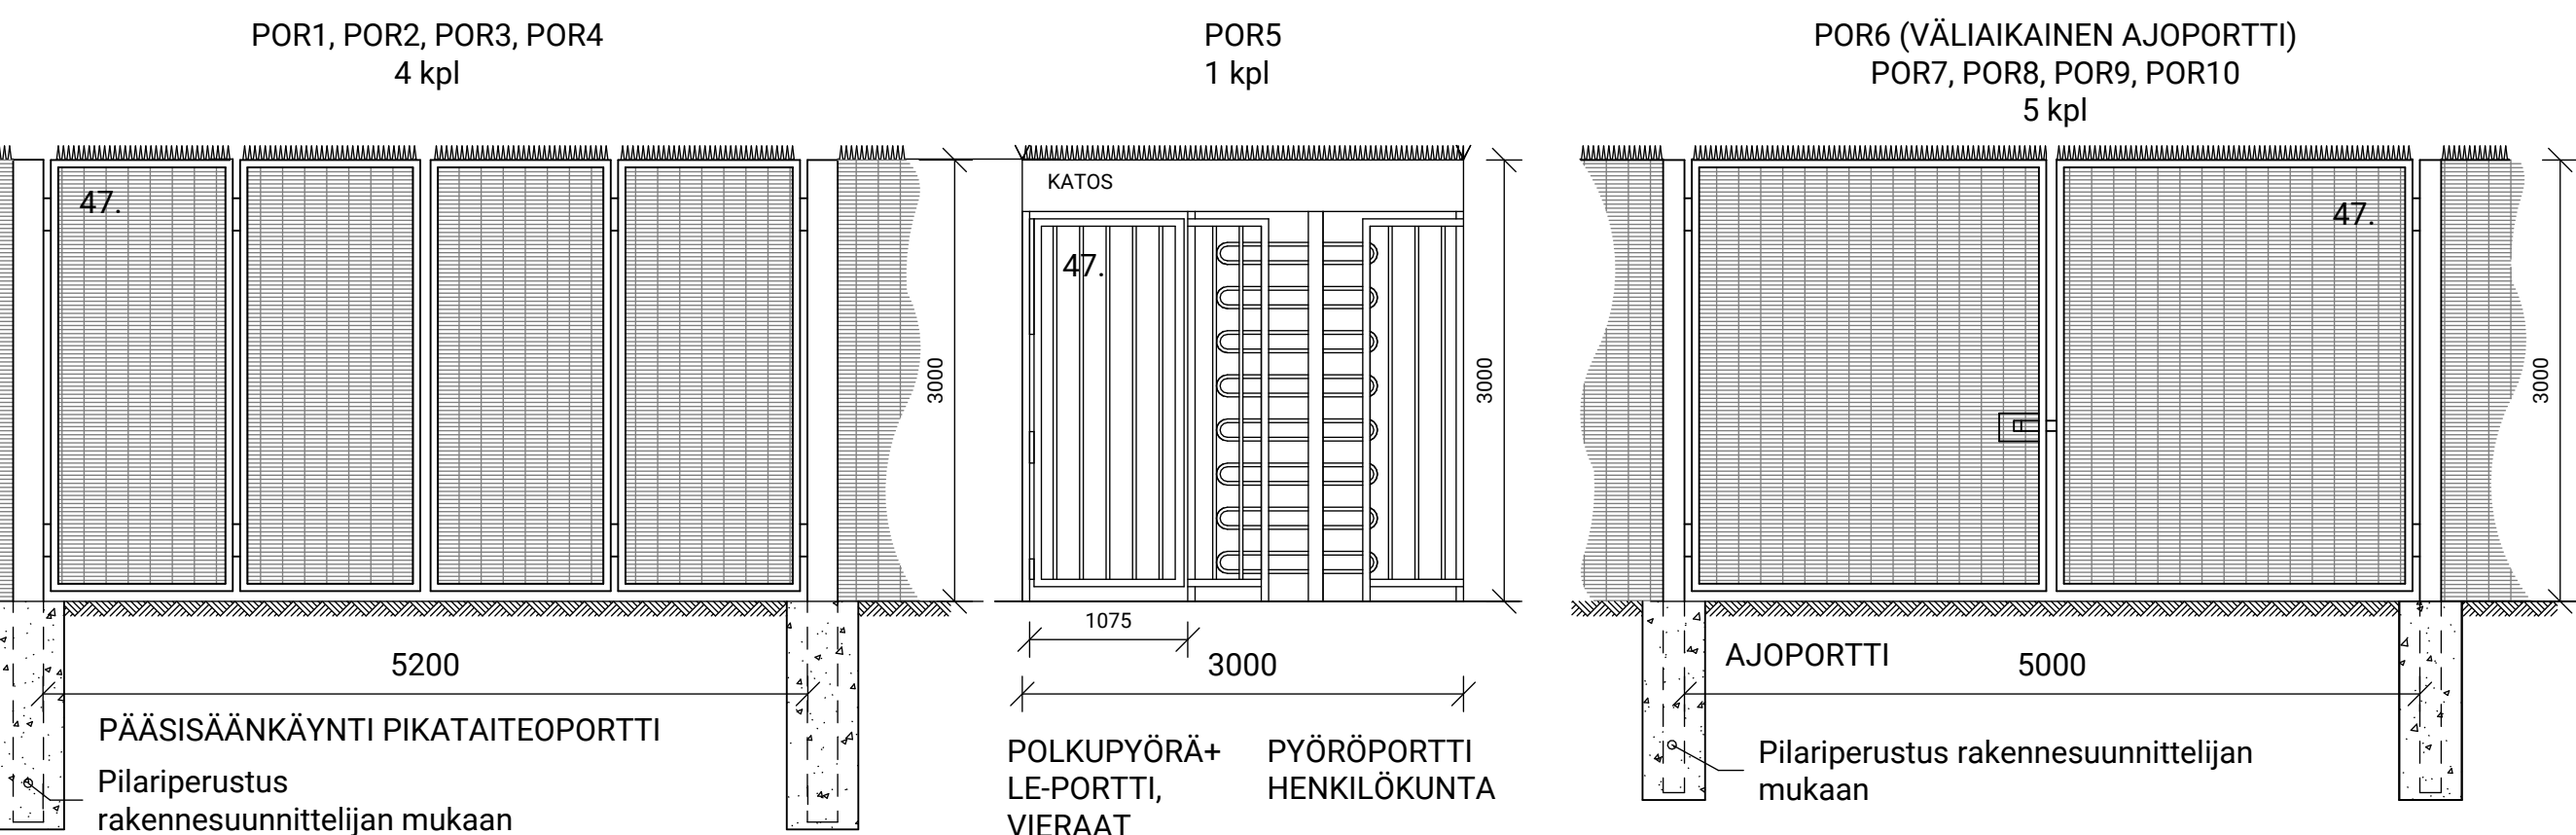

Portit

1 : 50

PÄIVÄYS	REV.	NRO.	MUUTOS TAI TÄYDENNYS	TEKIJÄ
DESIGN & BUILD CONTRACTOR:		CLIENT:		
Tasokoordinaatisto:		ETRS-GK27		
Korkeusjärjestelmä:		N2000		
KAUPLUNGIKOS / KYLÄ	KORTTELI / TILA	TONTTI / Rno	VIRANOMAISTEN MERKINTÖJÄ	
423	20	20-M503		
NIMI:	RAKENNUSSTUNNUS		RAKENNUSSTUNNUS	
286 Kouvola	Rakennustunnus		JUOKSEVA NO	
RAKENNUSLOINTE	PIIRUSTUSLAJI		Pääpiirustus	
Uudisrakennus	PIIRUSTUKSEN SISÄLTÖ		MITTAAVA	
FINN04 Datakeskus	Aitapiirustus		1:25, 1:50, 1:1000, 1:5000	
Lossitie 19	46810			
Kouvola				
Olla Architecture			TYÖN NO	PIIR. NO
Porkkalankatu 11, 00180 Helsinki			13380	Liite 4
+358 (0) 9 4174 1100	PÄIVÄYS		TIEDOSTO	
etunimi.sukunimi@olla.fi	22.05.2024			
www.olla.fi	PÄÄSUUNNITTELIJA		TIEDOSTO	
Stevan Pešić				
	Jaakko Berg			

Piirustus, jossa on myöhempi päivitys, perustuu edelliseen. Tarkista ennen käyttöä, onko saatavilla uudempi versio. Suorita mittaukset paikalla ennen täyttämistä ja esivalmistettujen osien tilaamista. Restitilanteissa ota yhteyttä arkkitehtiin. Piirustus on suojattu tekijänoikeudella, ja sen kopiointi, levittäminen tai muuttaminen ilman oikeudenhaltijan lupaa on kielletty.