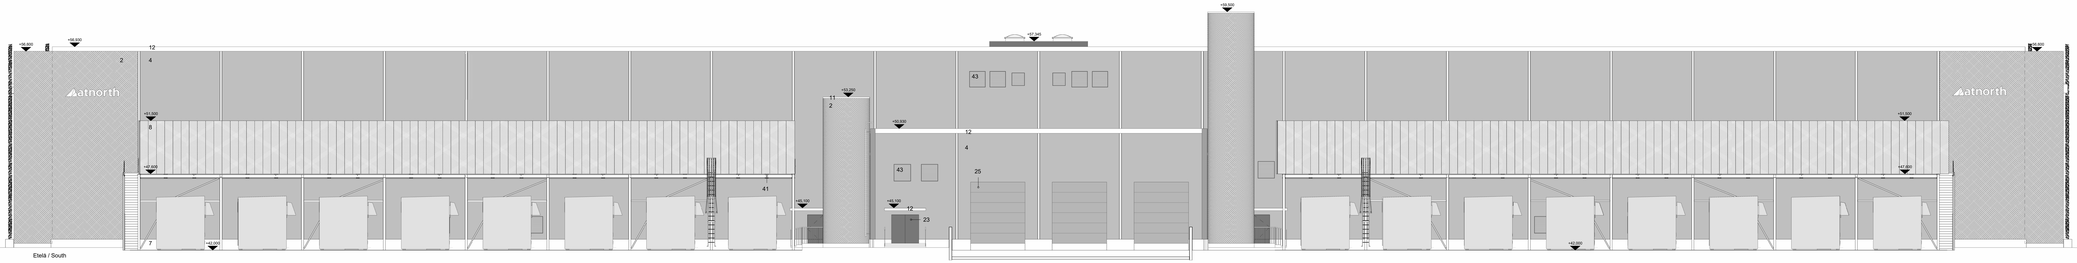

Etelä / South

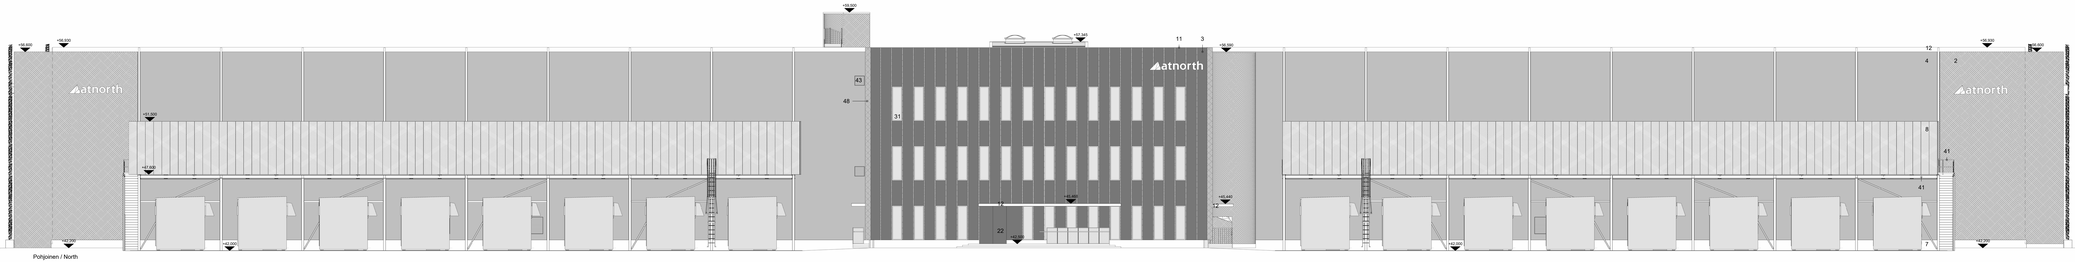

Pohjoinen / North

Julkisivumateriaalit ja värisävyt:

2. Polttomaalattu, vedetty teräsverkko, tumman harmaa
3. PVP-elementti, tumman harmaa
4. PVP-elementti, tumman harmaa
7. Betonaskiskat, luonnonvärinen
8. Meluseinä, ulkopuoli. Polttomaalattu, vedetty teräsverkko, valkoinen
9. Meluseinä, sisäpuoli. PVP-elementti, valkoinen.
10. Istutusallas, betoni, luonnonvärinen

11. Räystäspelti, tumman harmaa
12. Räystäspelti, vaalean harmaa

22. Umpiteräsovi, tumman harmaa
23. Umpiteräsovi, vaalean harmaa
25. Nosto-ovet, vaalean harmaa

31. Järjestelmäikkuna, alumiini, tumman harmaa

41. Terästasot ja kaiteet, polttomaalattu tumman harmaa
43. IV-aliteikko, eteneen pinnan sikoyn
46. Huoltoikkunat, polttomaalattu vaalean harmaa
48. Pystysäiteet, tumman harmaa

Tarkemmat värisävyt määritellään myöhemmin.

PÄIVÄYS	REV.	NRO.	MUUTOS TAI TÄYDENNYS	TEKIJÄ

DESIGN & BUILD CONTRACTOR: CTS Nordics AS

CLIENT: atnorth

KOHDENUMERO / PROJ. 423	KORTTELI / TILA 20	TONTTI / Rno 20-M503	VIRANOMAISTON MERKINTÖJÄ
KUNTA 286 Kouvola			RAKENNUSPAIKKA
TYÖNIMI/SIJAINTI Uudisrakennus			PIRUSTUSLAJI Pääpiirustus
PROJEKTIN NIMI JA OSOITE FINO4 Datakeskus Lossite 16 46870 Kouvola	CAERUS		PIRUSTUKSEN SISÄLTÖ RAK1 – Julkisivut etelään ja pohjoiseen
Ollo Architecture Kaupintie 7 A, 00440 Helsinki +358 (0) 9 774 1800 info@ollo.fi, www.ollo.fi	Ollo Architecture	ARK	13380	005 001
PÄÄSUUNNITTELIJA Steven Pellé	VASTUUHENKILÖ Jaakko Berg	PÄIVÄYS 22.05.2024		

Piirustus, piirros, piirrokset ovat tekijänoikeuksien suojaamia aineistoja. Tekijän luvan ilman kopiointi, osin tai kokonaan julkaisu, muutos, muokkaus tai muu käyttö ei ole sallittua ja voi loukata tekijänoikeuksia tai muita immaterioikeuksia. Materiaalia saa käyttää vain tässä tarkoituksessa, mikäli tekijänoikeuksien omistaja on antanut luvan.