


Leikkaus C-C

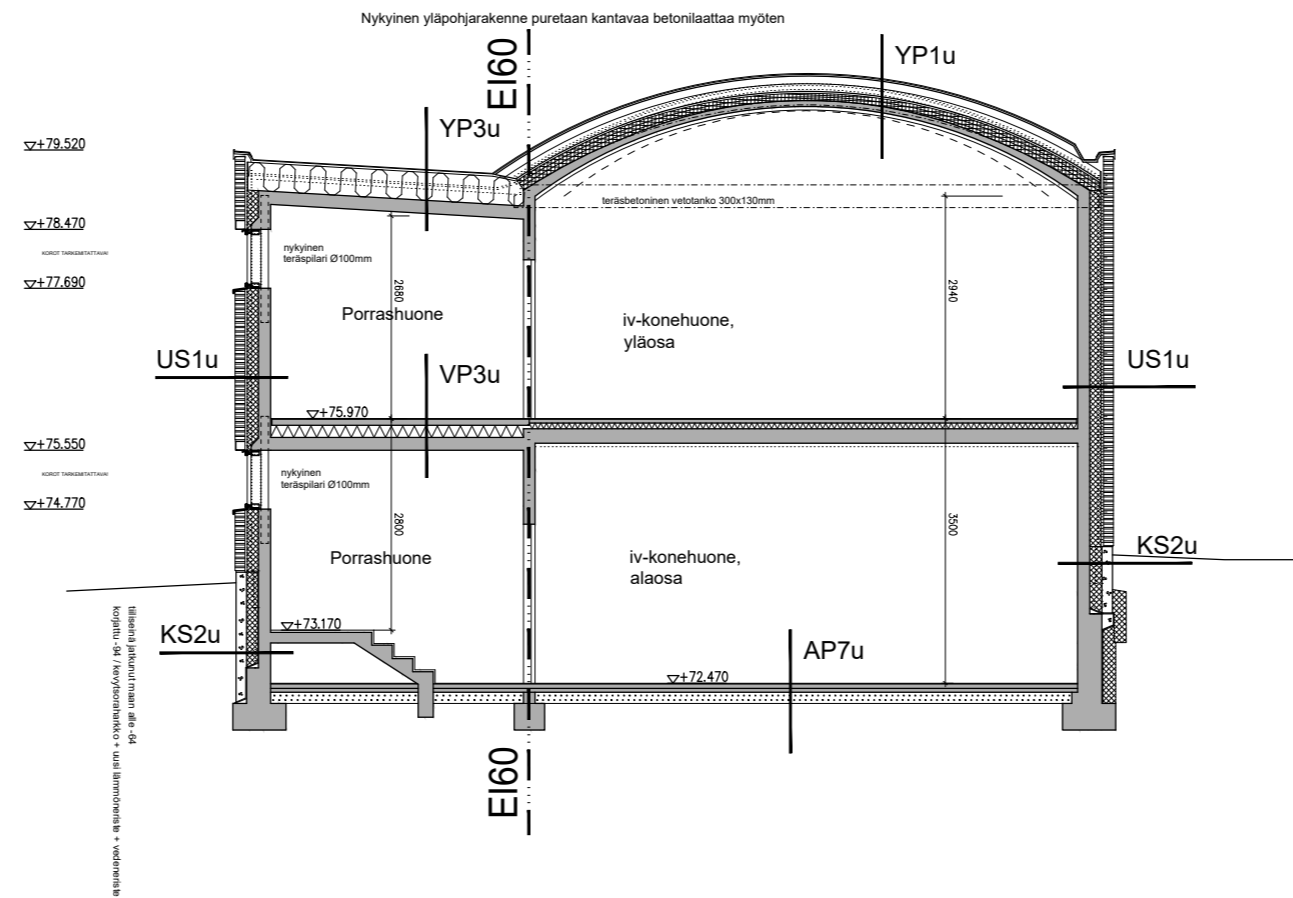

Leikkaus D-D

Kaupunginosa/Kylä 1 Kangas	Kortteli/Tila 1018	Tontti/Rn:o 1	Viranomaisen arkistointimerkintöjä
Rakennuksen numero / Rakennustunnus 1.	Tasokoordinaattijärjestelmä / Korkeusjärjestelmä ETRS GK - 27 / N2000		
Rakennustoimenpide Laajennus, muutos ja perusparannus	Piirustustaji PÄÄPIIRUSTUS	Juoks.n:o	
Rakennuskohde Urheilupuiston Uimahalli Palomäenkatu 44 45100 KOUVOLA	Piirustuksen sisältö Vanha uimahalliosa, Leikkaukset C-C ja D-D	Mittakaava 1:100	
Suunnitteluala - projektitunnus - piirustuksen numero		Muutos	
 ARKKITEHTITOIMISTO ark MILL Oy SAVENVALAJANKATU 3A 04200 KERAVA, arkmill@arkmill.fi www.arkmill.fi		Esa Viitanen, rakennusarkkitehti p. 050 4687354 24.05.2024	