



Leikkaus A-A

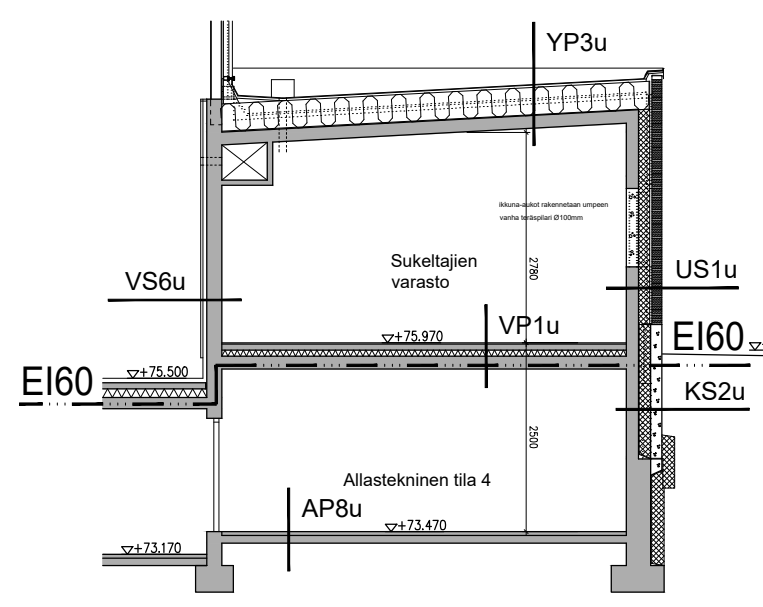

Leikkaus K-K

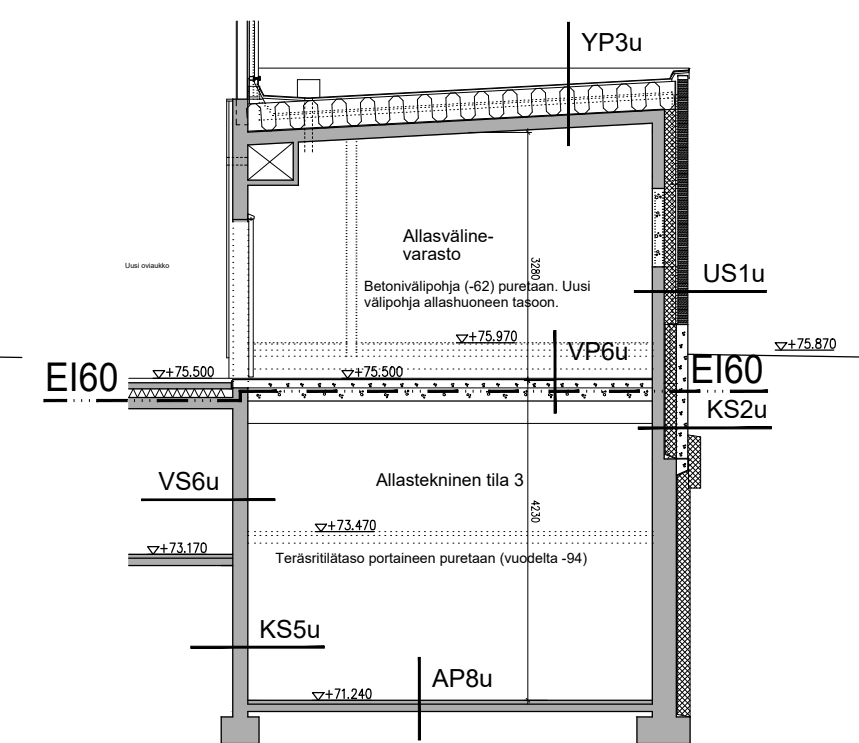

Leikkaus L-L

Pääsääntöisesti kaikki kantavien betoni- ja teräsrakenteiden ulko- ja sisäpuoleiset rakenteet puretaan ja uusitaan. Osa tiili- ja levyrakenteista sisäseinistä säilytetään. Ovi- ja ikkunarakenteet pääsääntöisesti uusitaan. Kaiderakenteet pääosin säilytetään (kunnostetaan ja täydennetään). Nykyiset kiintokalusteet ja varusteet puretaan.

Pääsääntöisesti kaikki pintarakenteet puretaan ja uusitaan. Osa pintarakenteista tai niiden liima-aineista sisältää haitta-aineita, jotka poistetaan haitta-ainepurkutytönä tai asbestipurkutytönä.

Pääsääntöisesti kaikki nykyinen talotekniikka puretaan.

Piirustukseen merkityt korkotiedot ovat N2000-järjestelmän mukaisia.

Rakenteiden korko- ja mittatiedot ovat suurelta osin vanhoista suunnitelmista, joten kaikki muutostöiden ja uusien rakenneosien liittämisen kannalta oleelliset korko- ja mittatiedot tarkennetaan purkutöiden aikana!

Kaupunginosa/Kylä 1 Kangas	Kortteli/Tila 1018	Tontti/Rn:o 1	Viranomaisen arkistointimerkintä
Rakennuksen numero / Rakennustunnus 1.	Tasokoordinaattijärjestelmä / Korkeusjärjestelmä ETRS GK - 27 / N2000		
Rakennustoimenpide Laajennus, muutos ja peruseräparannus	Piirustustyyppi PÄÄPIIRUSTUS	Juoks.n:o	
Rakennuskohde Urheilupuiston Uimahalli	Piirustuksen sisältö Vanha uimahalliosa, Leikkaus A-A	Mittakaava 1:100	
Palomäenkatu 44 45100 KOUVOLA			Suunnitteluala - projektitunnus - piirustuksen numero Muutos
ARKKITEHTITOIMISTO ark MILL Oy SAVENVALAJANKATU 3A 04000 KERAVA arkmill@arkmill.fi www.arkmill.fi		Esa Viitanen, rakennusarkkitehti p. 050 4687254 24.05.2024	