
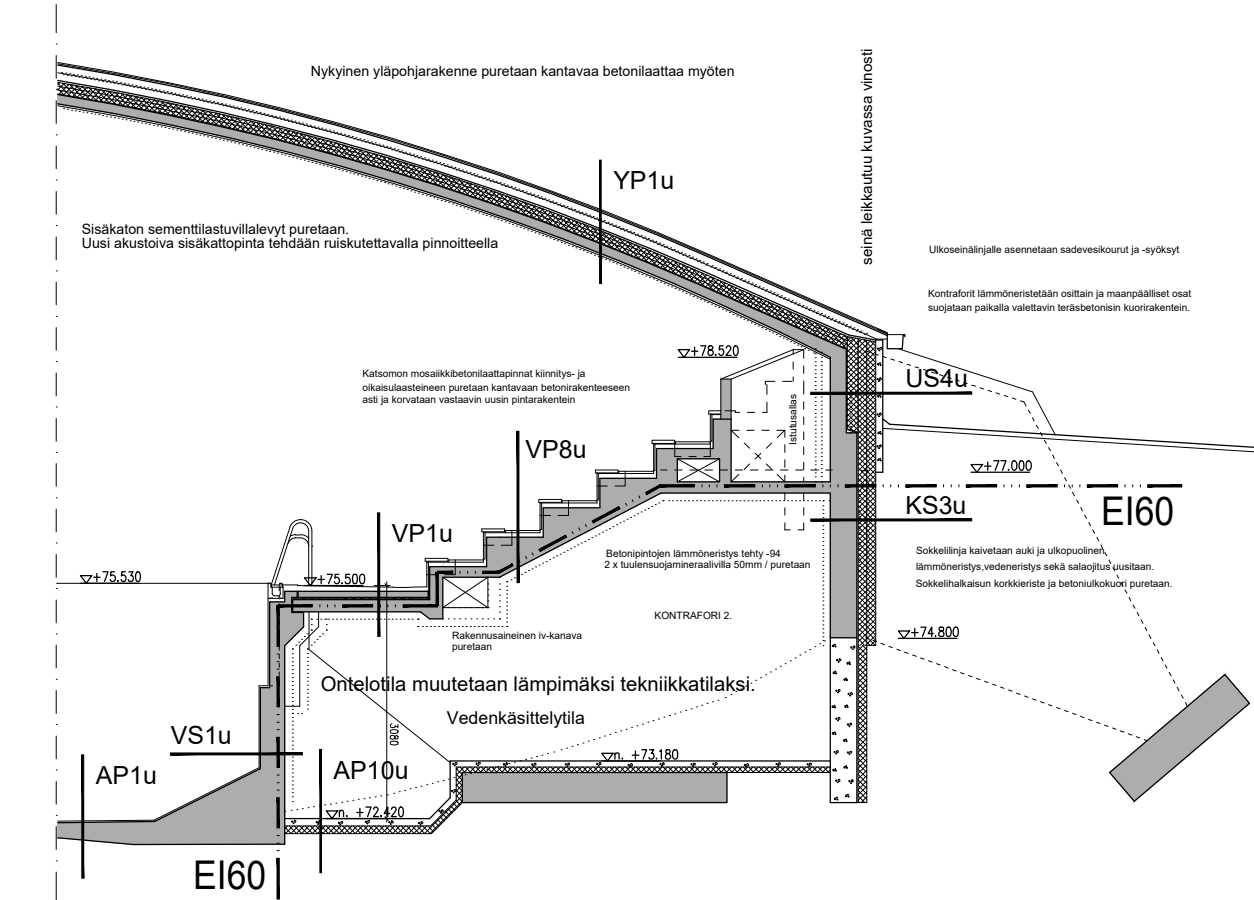


Leikkaus F-F

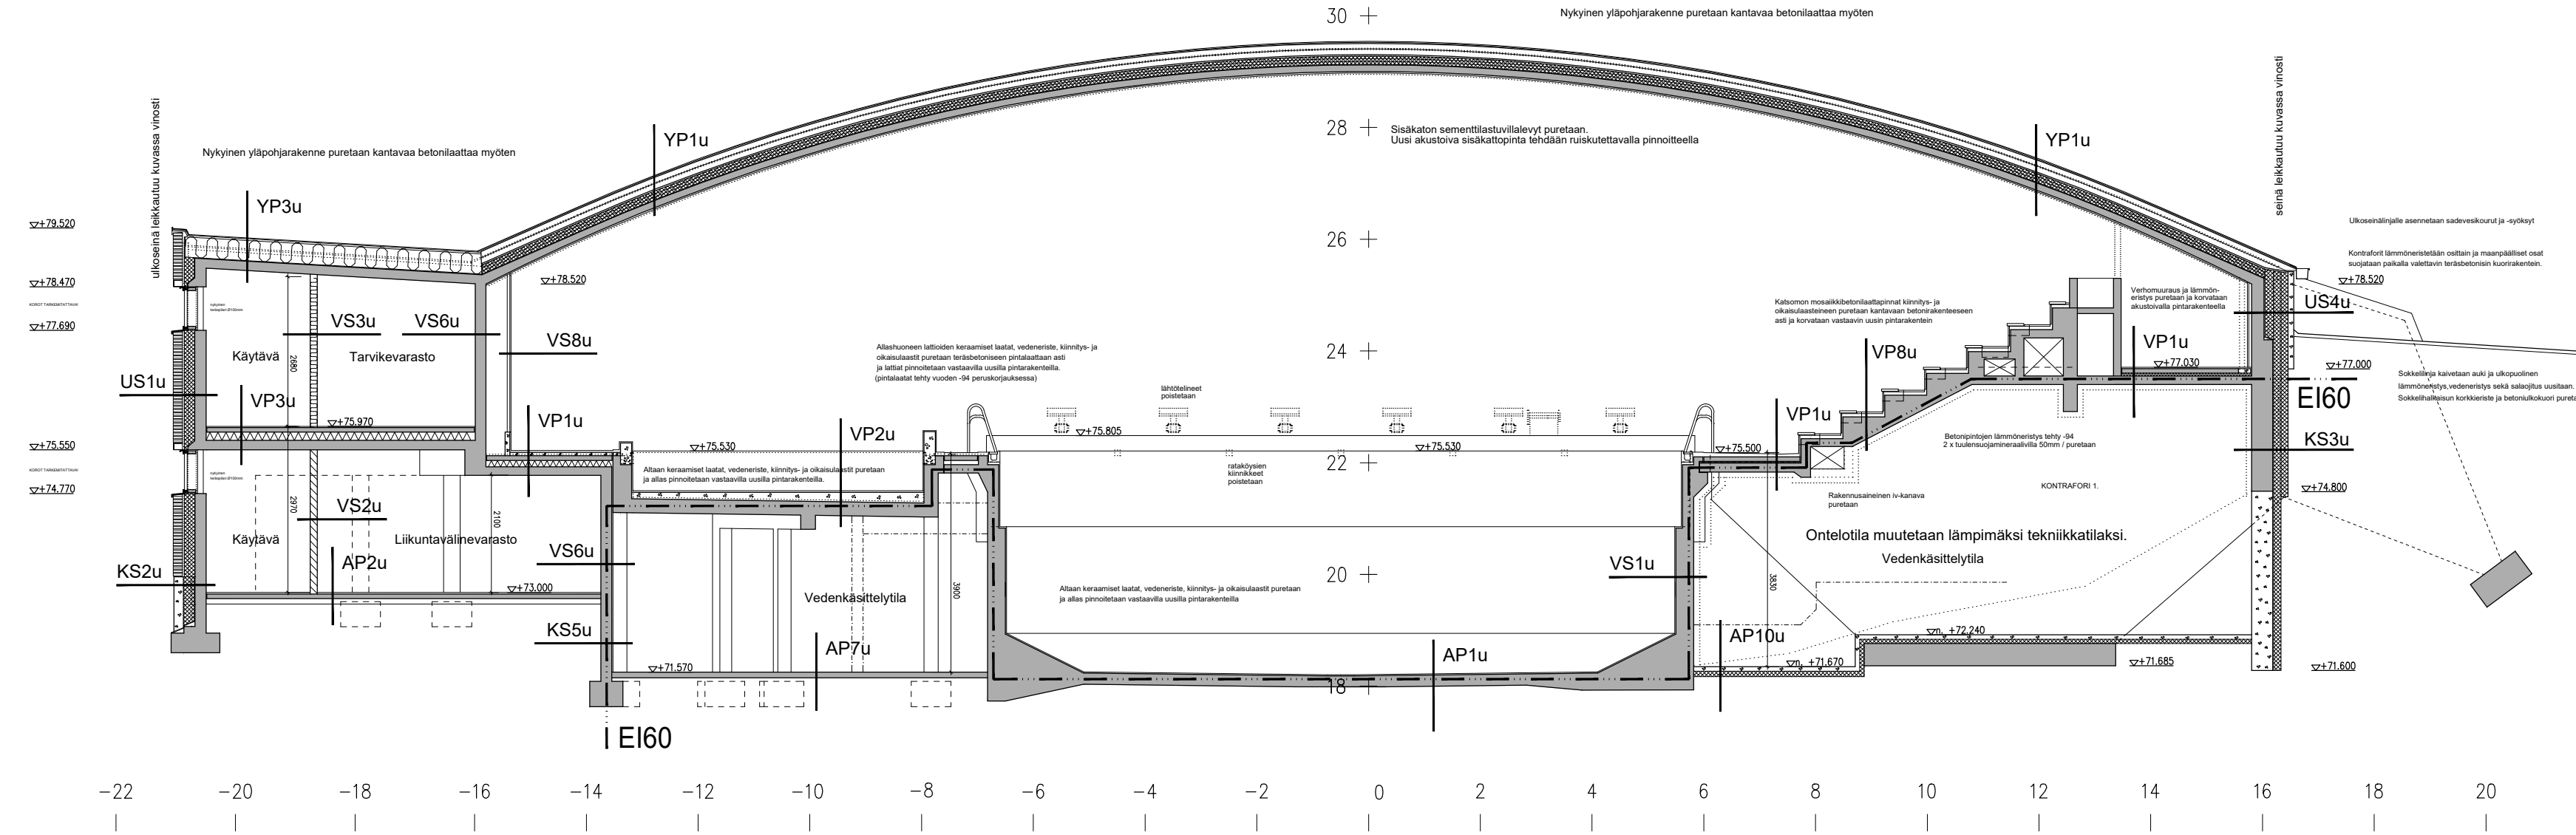

Leikkaus G-G

Kaupunginosa/Kylä 1 Kangas	Kortteli/Tila 1018	Tontti/Rn:o 1	Viranomaisen arkistointimerkintöjä
Rakennuksen numero / Rakennustunnus 1.	Tasokoordinaattijärjestelmä / Korkeusjärjestelmä ETRS GK - 27 / N2000		
Rakennustoimenpide Laajennus, muutos ja perusparannus	Piirustuslaji PÄÄPIIRUSTUS	Juoks.n:o	
Rakennuskohde Urheilupuiston Uimahalli Palomäenkatu 44 45100 KOUVOLA	Piirustuksen sisältö Vanha uimahalliosa, Leikkaukset F-F ja G-G	Mittakaava 1:100	
Suunnitteluala - projektitunnus - piirustuksen numero		Muutos	
 ARKKITEHTITOIMISTO arkMILL Oy SAVENVALAJANKATU 3A 04200 KERAVA, arkmill@arkmill.fi www.arkmill.fi		Esa Vitanen, rakennusarkkitehti p. 050 4667354 24.05.2024	