



Leikkaus H-H

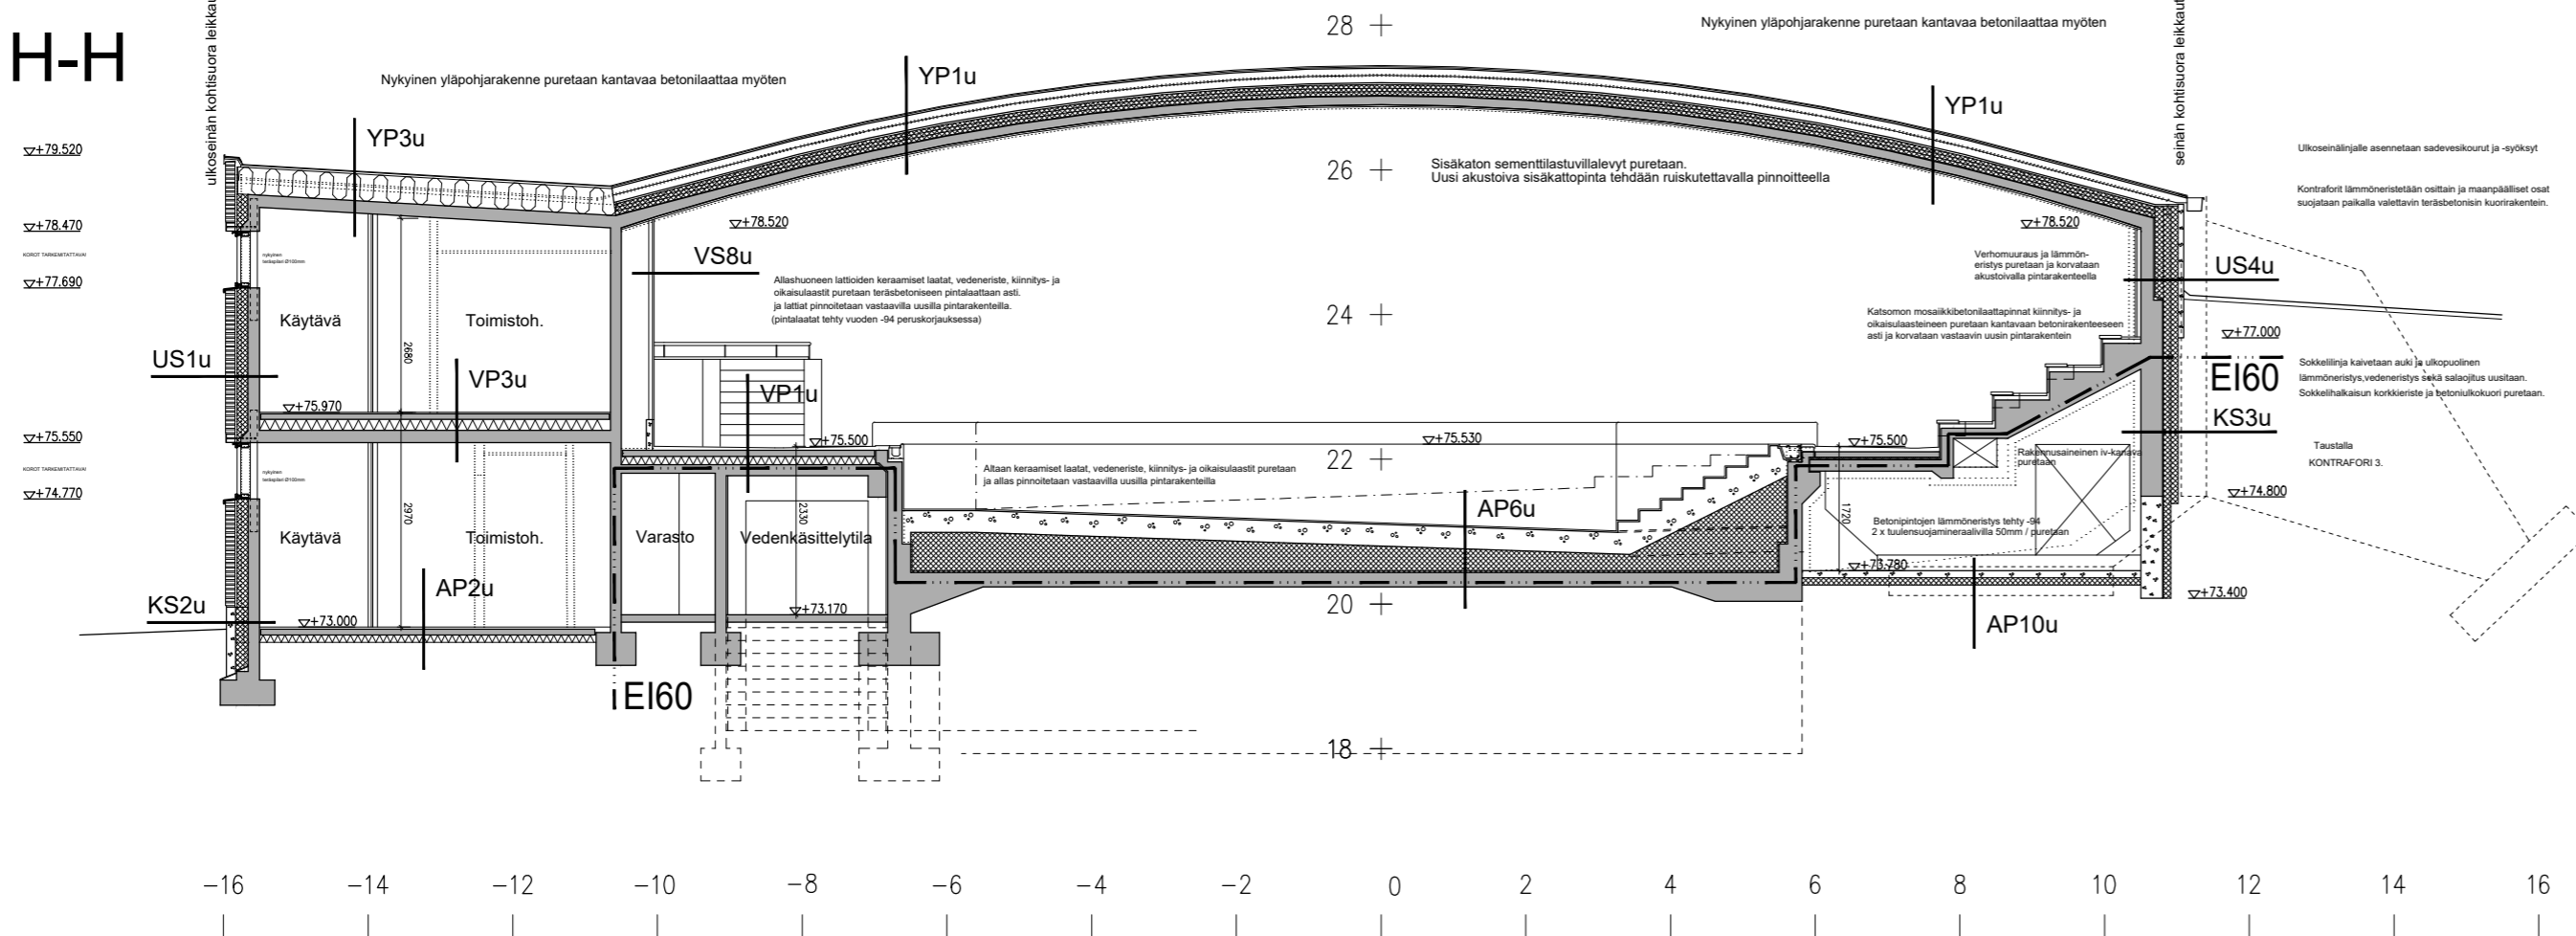

Leikkaus I-I

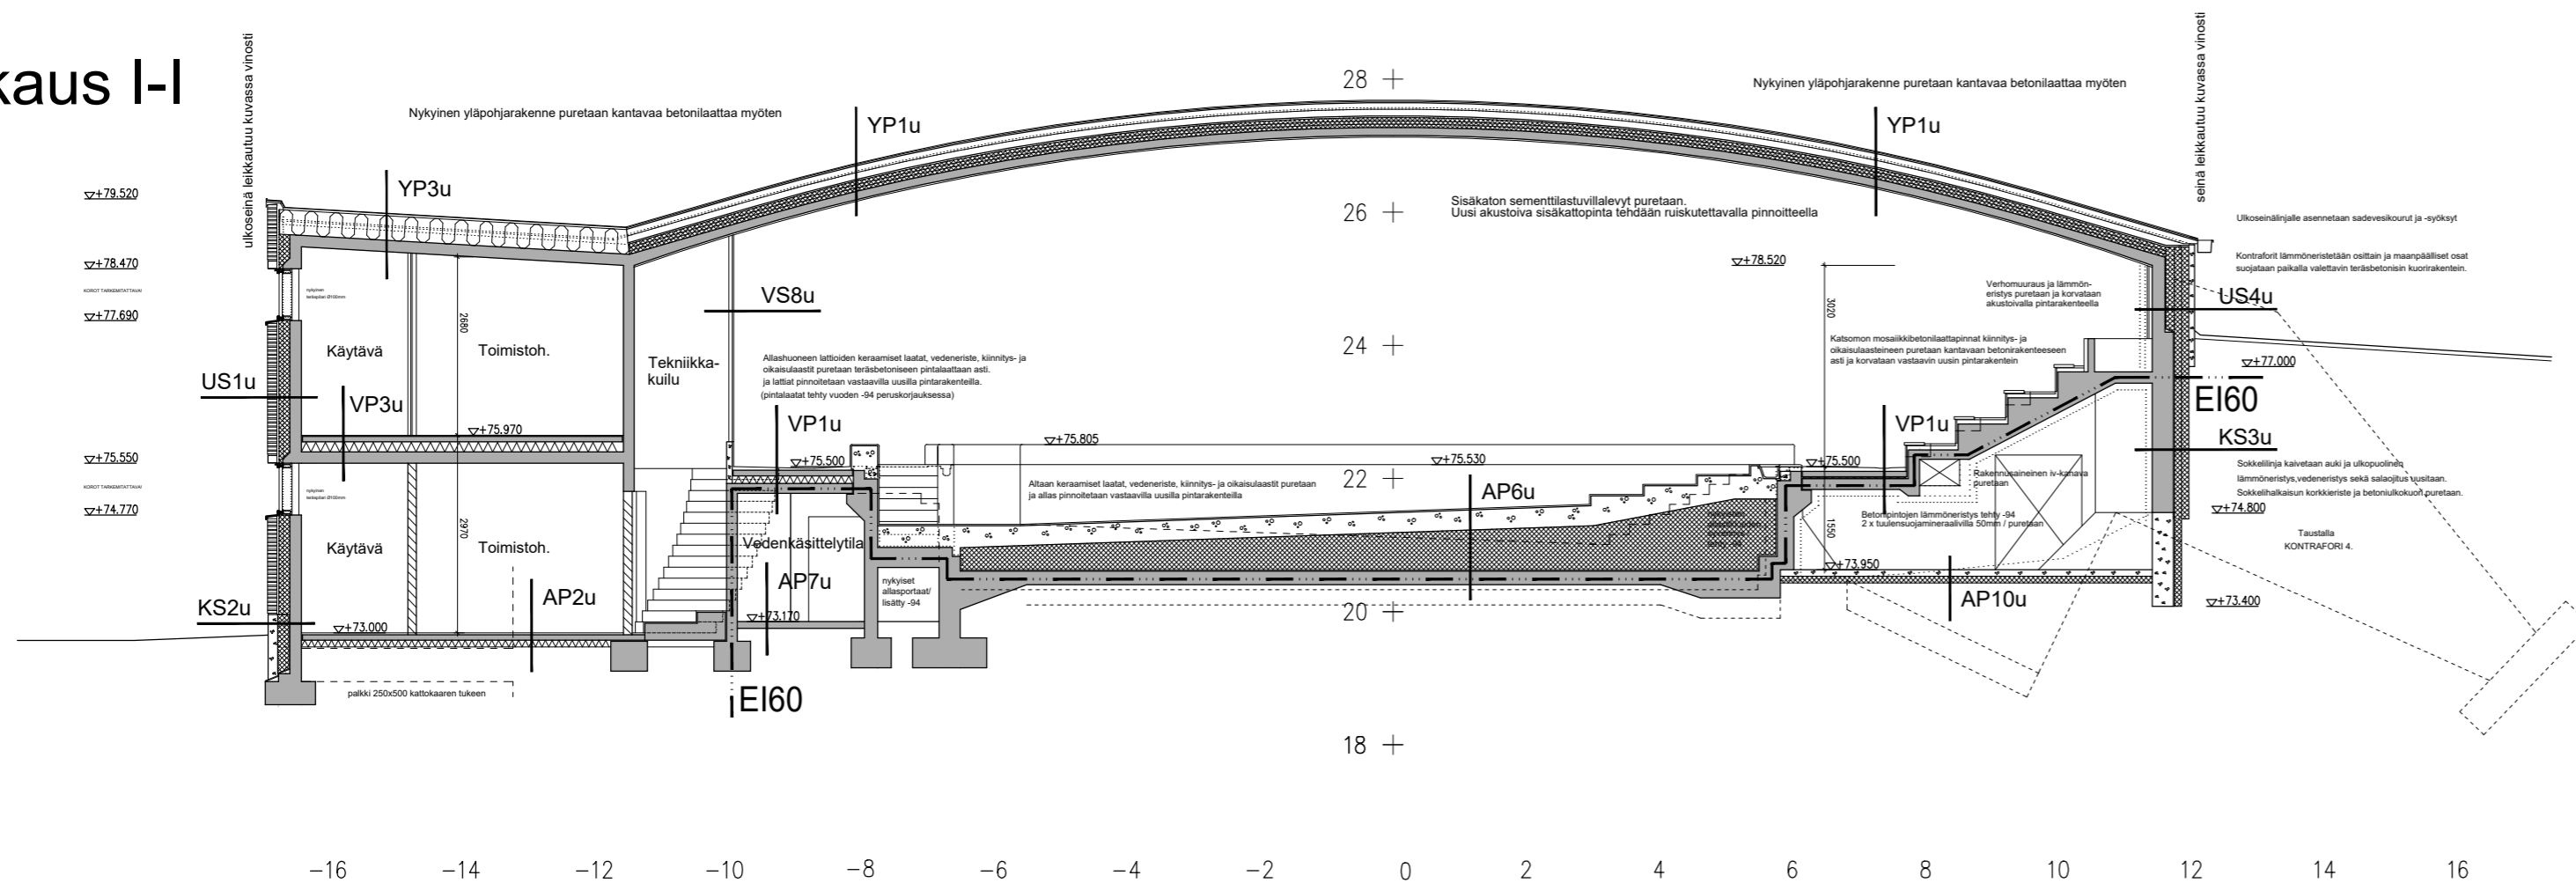

Kaupunginosa/Kylä 1 Kangas	Kortteli/Tila 1018	Tontti/Rn:o 1	Viranomaisen arkistointimerkintä
Rakennuksen numero / Rakennustunnus 1.	Tasokoordinaattijärjestelmä / Korkeusjärjestelmä ETRS GK - 27 / N2000		
Rakennustoimenpide Laajennus, muutos ja perusparannus	Piirustustaji PÄÄPIIRUSTUS	Juoks.n:o	
Rakennuskohde Urheilupuiston Uimahalli Palomäenkatu 44 45100 KOUVOLA	Piirustuksen sisältö Vanha uimahalliosa, Leikkaukset H-H ja I-I	Mittakaava 1:100	
Suunnitteluala - projektitunnus - piirustuksen numero ark MILL ARKKITEHTITOIMISTO ark MILL Oy SAVENVALAJANKATU 3A 04200 KERAVA. arkmill@arkmill.fi www.arkmill.fi		Esa Viltanen, rakennusarkkitehti p. 050 4687354	Muutos
24.05.2024		ark KOU P111	