


Leikkaus J-J

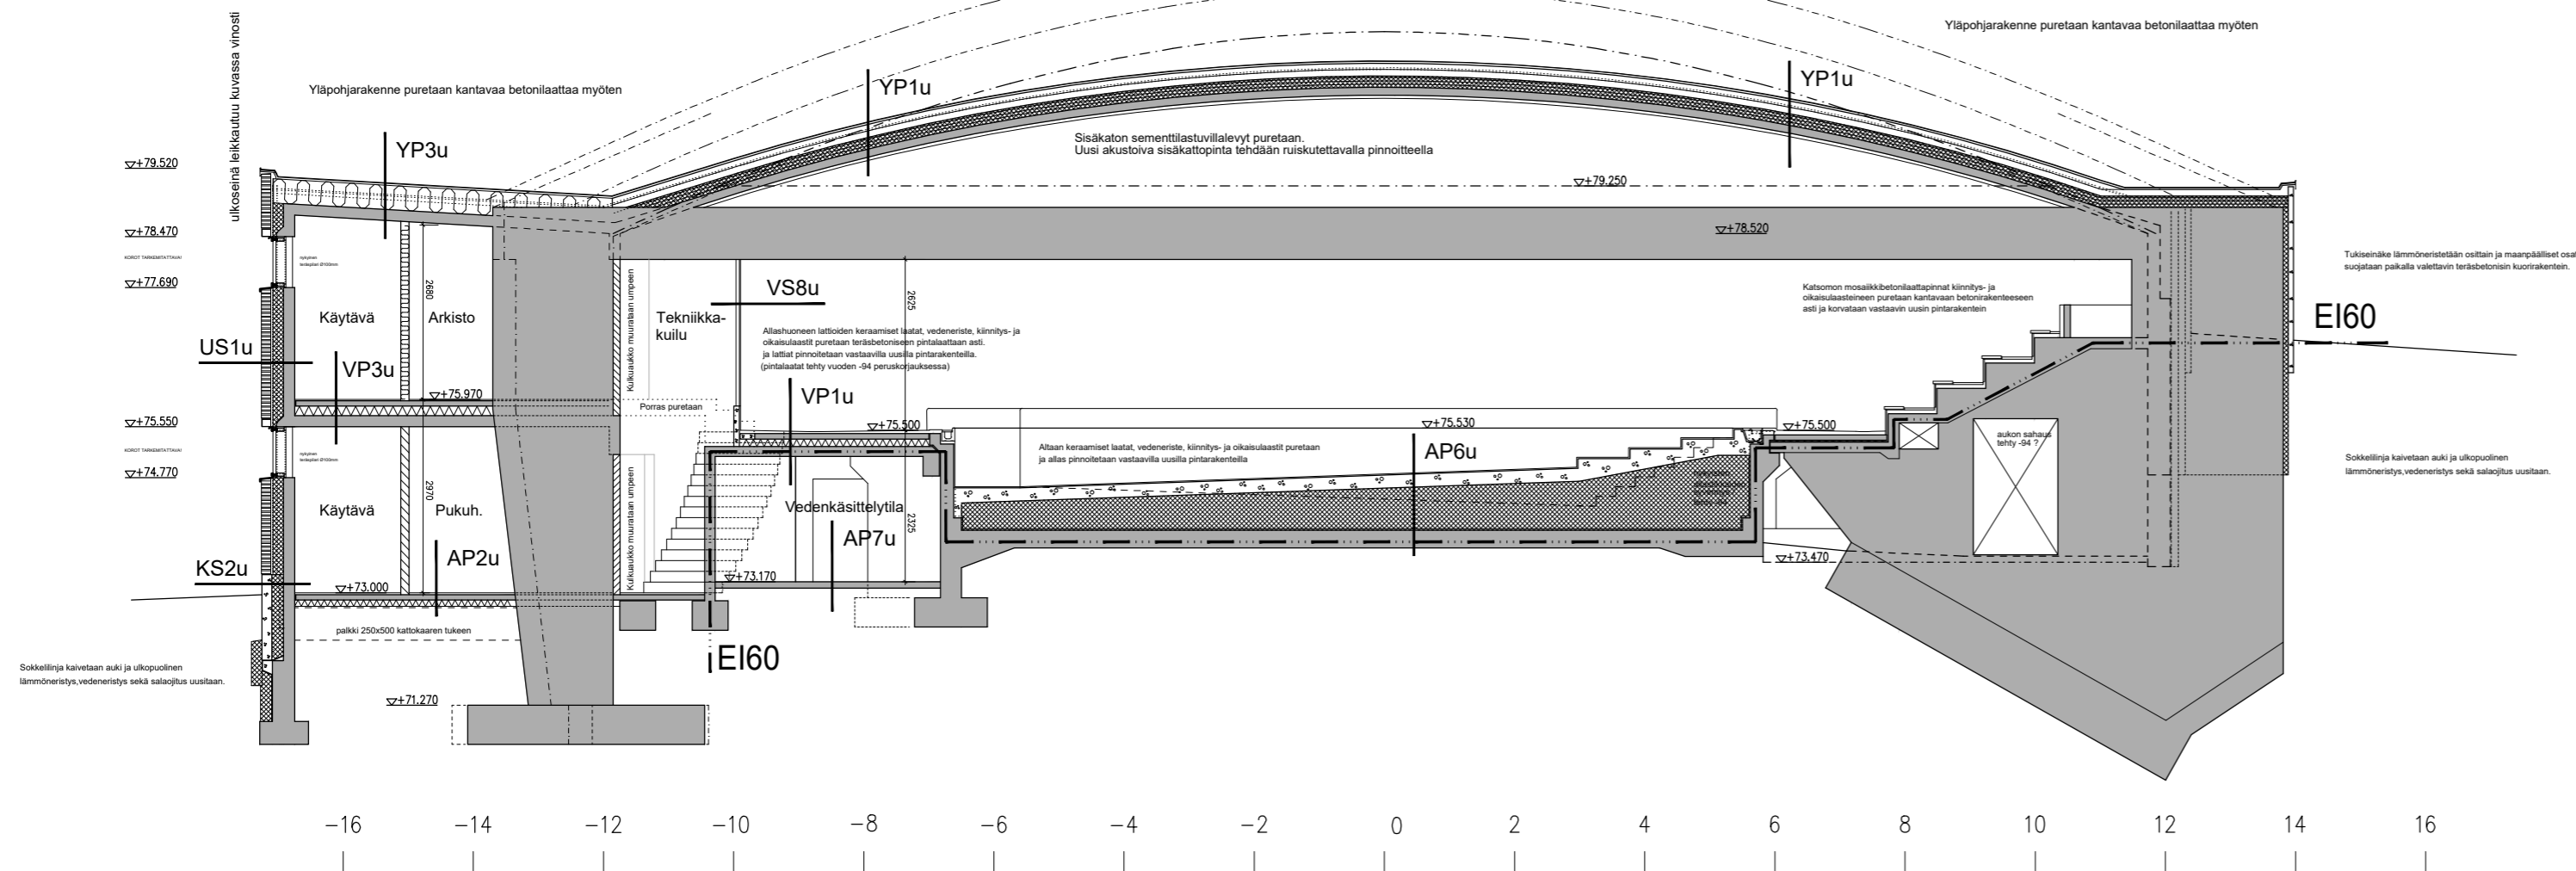

Kaupunginosa/Kylä 1 Kangas	Kortteli/Tila 1018	Tontti/Rn:o 1	Viranomaisen arkistointimerkintöjä
Rakennuksen numero / Rakennustunnus 1.			Tasokoordinaattijärjestelmä / Korkeusjärjestelmä ETRS GK - 27 / N2000
Rakennustoimenpide Laajennus, muutos ja perusparannus			Piirustustyyppi PÄÄPIIRUSTUS
Rakennuskohde Urheilupuiston Uimahalli Palomäenkatu 44 45100 KOUVOLA			Piirustuksen sisältö Vanha uimahalliosa, Leikkaus J-J Mittakaava 1:100
Suunnitteluala - projektitunnus - piirustuksen numero			Muutos
ARKKITEHTITOIMISTO ark MILL Oy SAVENVALAJANKATU 3A 04200 KERAVA, arkmill@arkmill.fi www.arkmill.fi		Esa Viitanen, rakennusarkkitehti p. 050 4687354 24.05.2024	KOU P112