


- Liikennevihreä
- Jk+pp-tie, asfalttia
- Ajotie, asfalttia
- P-alue, hiekka
- Poistettava puu

Kuovinraitti liittymä

Piste	Paalu	E	N	Z	Pituus	R
1	0.00	27485257.51	6752944.26	74.87		
2	2.63	27485259.39	6752946.11	74.87	2.63	
3	4.42	27485260.67	6752947.36	74.81	1.79	
4	10.18	27485264.78	6752951.38	74.62	5.75	
5	11.94	27485266.07	6752952.58	74.56	1.76	
6	17.56	27485270.41	6752956.15	74.37	5.62	45
7	19.41	27485271.91	6752957.24	74.33	1.85	
8	25.93	27485277.27	6752960.95	74.54	6.52	

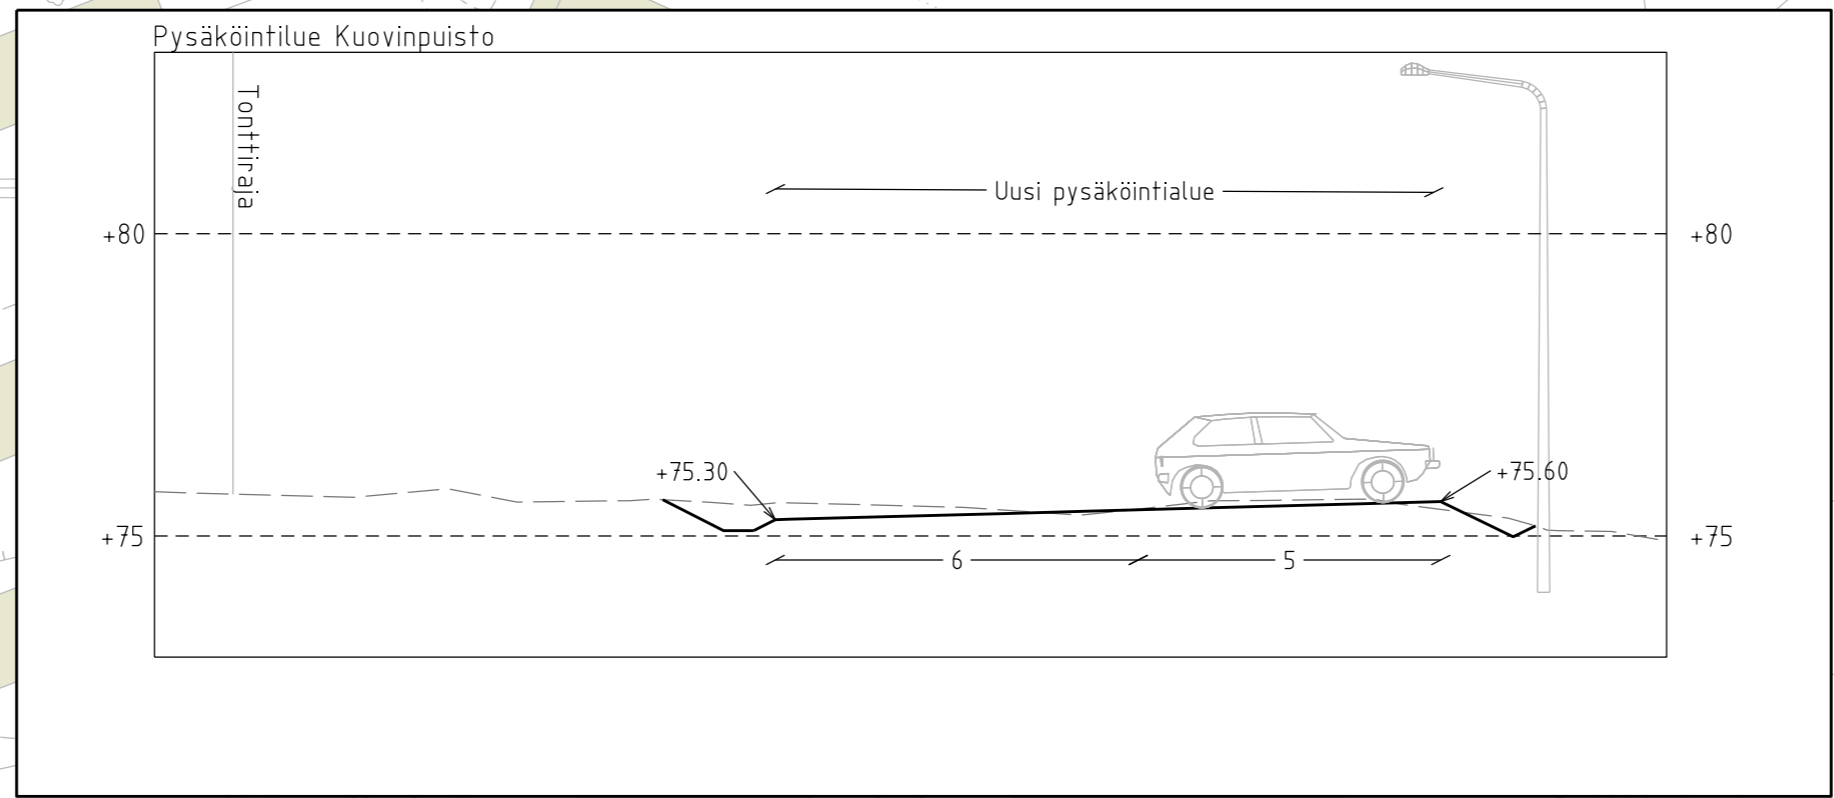

MUUTOS PVM	MUUTOS	TEHNYT
	KOUVOLAN KAUPUNKI TEKNIikka JA YMPÄRISTÖ Yhdyskuntatekniikan suunnittelu	TELA HYV.
Katu- ja yleisen alueen suunnitelma		
Kuovinraitti - Lehtomäenkatu Ajoneuvoliittymä ja pysäköintialue		SUUNN. JMar 25.10.2024
Asemapiirustus		KOORDI- NAATISTO ETRS-GK27
		KORKEUS- JÄRJESTELMÄ N2000
		K.OSA 7. Lehtomäki
		ALUE Kouvola
LIITTYVÄ PIIR.		MITTAKAAVA
KORVAA		1:500
KORVATTU		PIIR. NRO
		7-37.1