


# LIITE 1



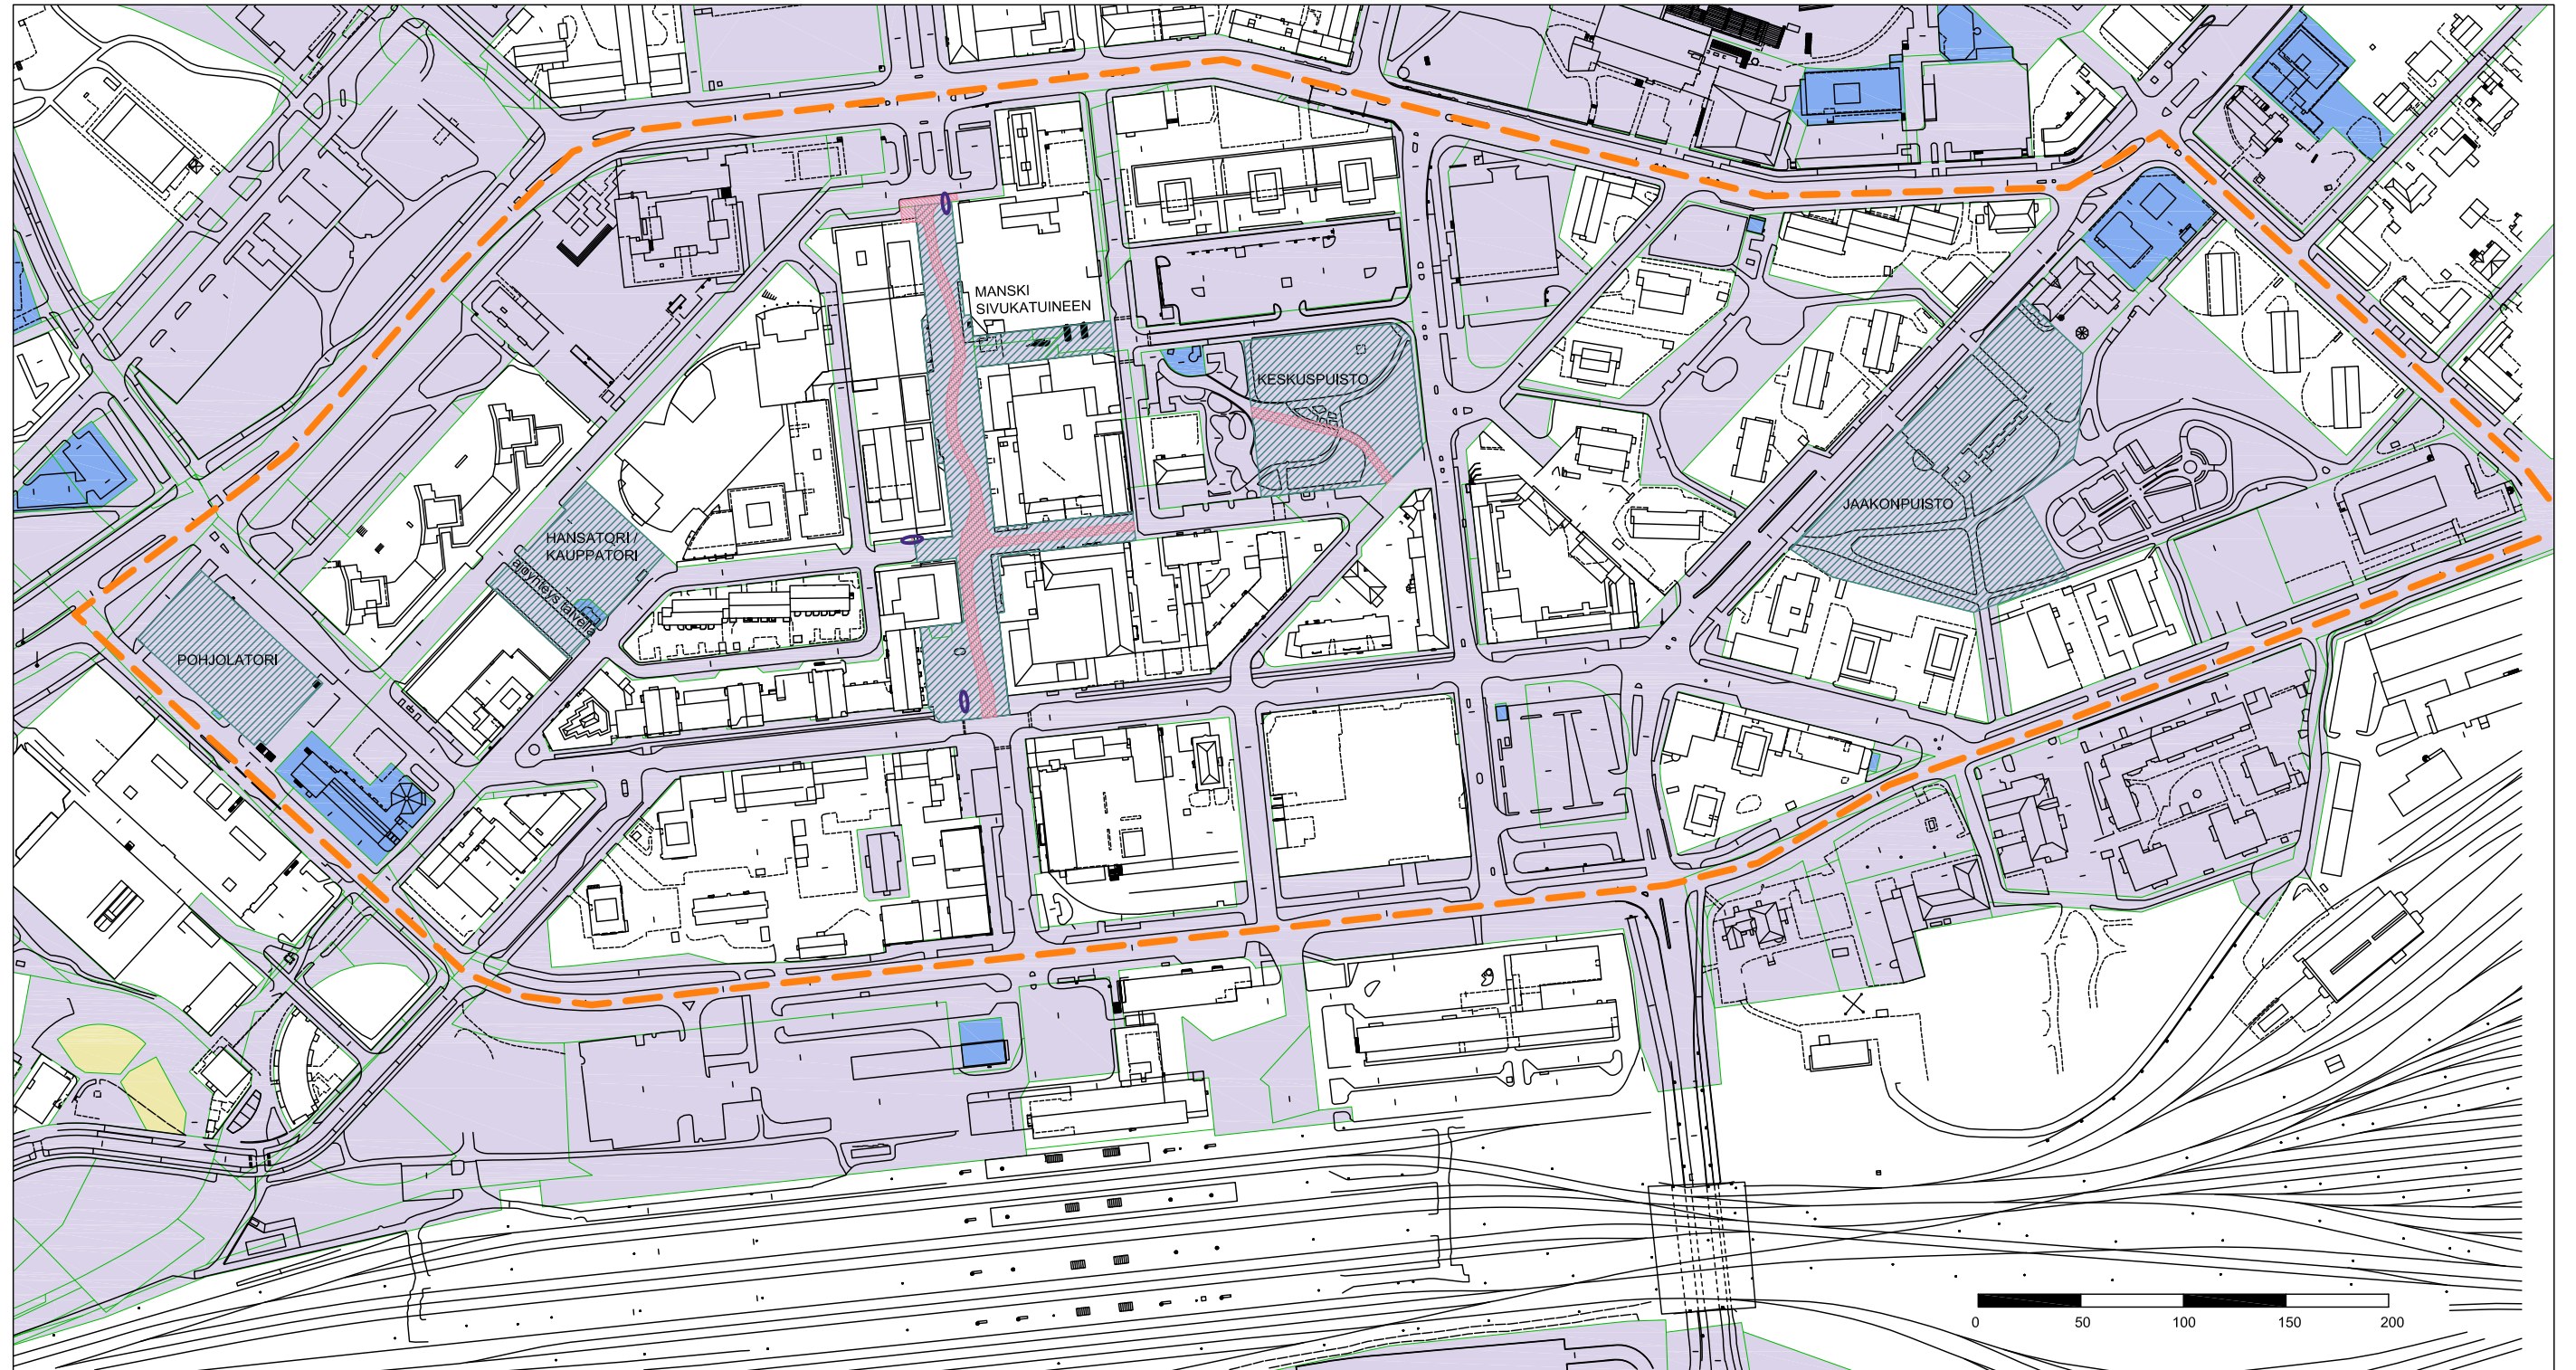

## KOUVOLAN YDINKESKUSTA RY:LLE EDELLEEN LUOVUTETTAVAKSI SOVITUT ALUEET

 SOPIMUKSEEN  
KUULUVAT ALUEET

 SOPIMUKSEN ULKOPUOLISET  
INFOTAULUT

 KAUPUNGIN  
OMISTAMA MAA

 PELASTUSTIE,  
vapaaksi jätettävän alueen  
leveys Manskillä 4,5 m ja  
Keskuspuistossa 4 m

 TERASSEITA KOSKEVAN  
SOPIMUSALUEEN  
ULKORAJA

 KAUPUNGIN  
VUOKRAAMA MAA

 VUOKRATTAVISSA  
OLEVA TONTTI

KOUVOLAN KAUPUNKI 7.11.2024