



Ylhäältä

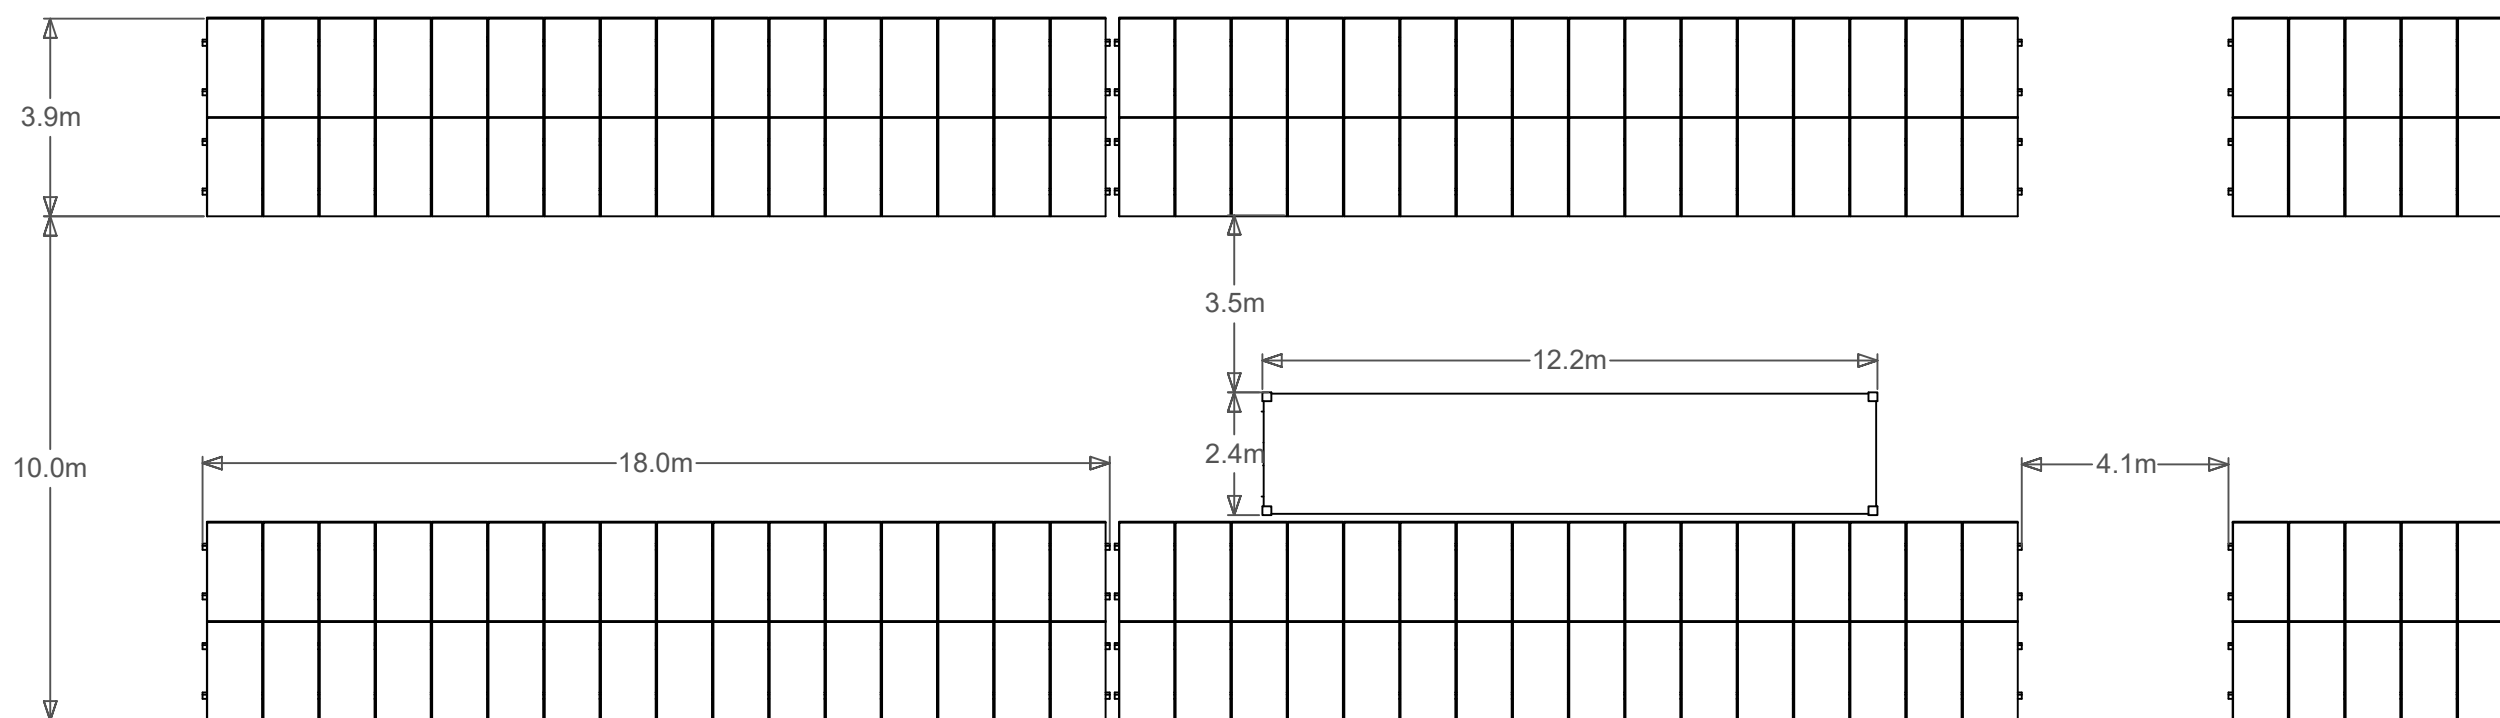

Esitetyt ratkaisut, mitoitukset sekä tukirakenteet ovat periaatteellisia, ja toteutusvaiheessa käytettävät ratkaisut voivat poiketa hieman tässä esitetystä, riippuen käytettävistä tuotteista sekä asennuskohdan maastosta. Rakenteiden keskimääräinen korkeus on tasaisella maalla korkeintaan noin 4m. Tukirakenteiden perustukset toteutetaan asennuskohdan maaston sekä maaperän mukaan, eikä niitä ole esitetty tässä periaatekuvassa.

Sivulta

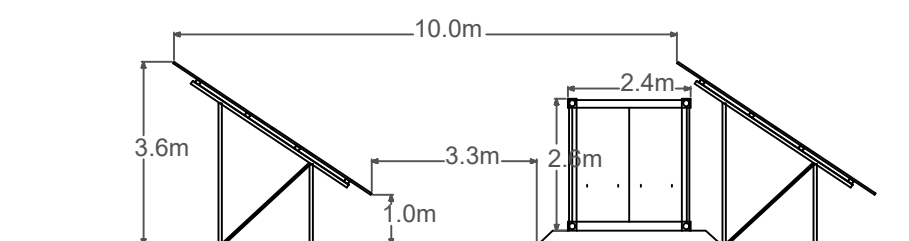

K.OSA 286-414	KORTTELI/TILA/TONTTI 1-5,1-254,1-356	VIRANOMAISEN MERKINTÖJÄ		
TOIMENPIDE Uudisrakennus / Erillislaitte	RAKENNUSKOHTIEN NIMI JA OSOITE Kouvola Lakiansuon aurinkovoimala	PIIR.LAJI Pääpiirustukset	JUOKS.NRO -	
Hytjärventie 243, 46400 Kouvola		PIIRUSTUKSEN SISÄLTÖ Aurinkopaneli, detalji	MK 1:150	
SUUNNITTELIJA  ELECTRICALEXPERT Rajatorpantie 8A, 01600 VANTAA	SUUNNITTELUALA ARK	TYÖ NRO 110	PIIR.NRO 10	MUUTOS -
PIIRT. OEn	SUUNN. Olli Enqvist RI AMK 	puh. 050 6217683	TARK. THi	PÄIVÄYS 5.3.2023
Koord. järjestelmä ETRS-TM35		Korkeusjärjestelmä N2000		