


AITA, 1:25

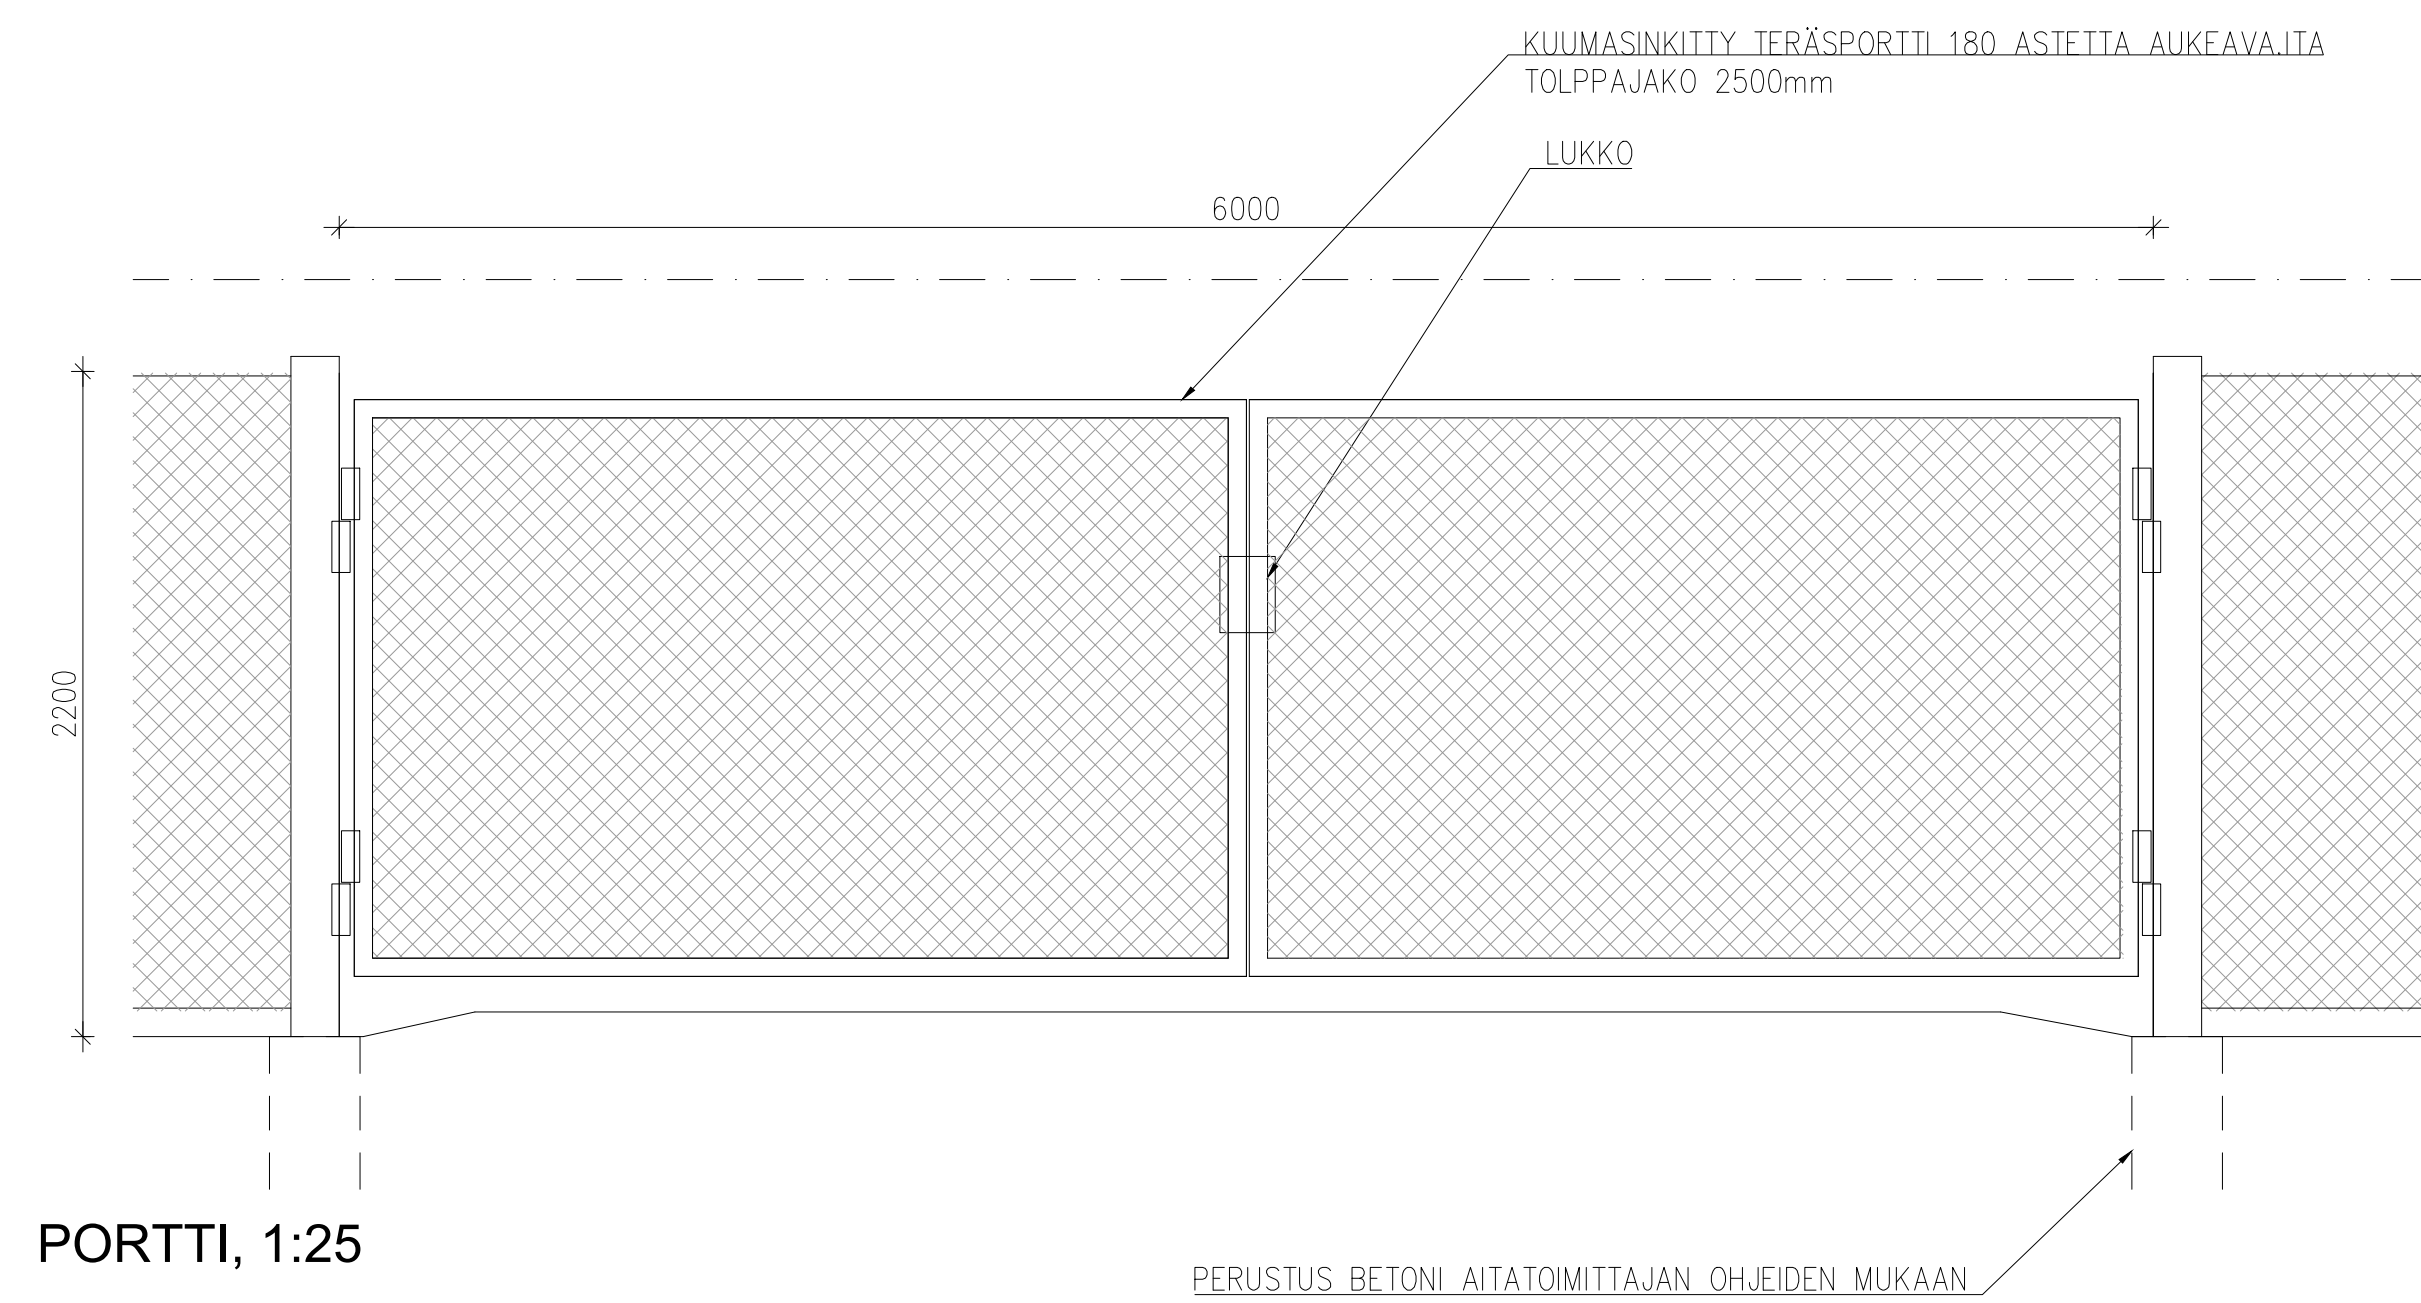

PORTTI, 1:25

TUNNUS	LUKUM.	MUUTOS	PÄIVÄYS	PIIRT.	HYV.
--------	--------	--------	---------	--------	------

K.osa/kyä	Kortteili/Tila	Tontti/Rn:o	Viranomaisen arkistointimerkintöjä varten		
Rakennustoimenpide	ARK	Piirustuslaji	PÄÄPIIRUSTUS	Juoks. n:o	
Rakennuskohteen nimi ja osoite	ILMATAR SOLAR DEVELOPMENT OY AURINKOVOIMALAT		Piirustuksen sisältö	Mittakaavat	
			AITA JA PORTTI	1:25	

<b>WSP</b> Pasilan asema-aukio 1, 13 krs. 00520 Helsinki Puh. 0207 864 11 www.wsp.com etunimi.aukio@wsp.com	Työ n:o	Piir. n:o	Rev.
	319020	ARK 0012	
	Piirt.	Suunn.	
	Pym.	Hyv.	
		Pietari Junntila, DI	
		Ari Haikola	

