

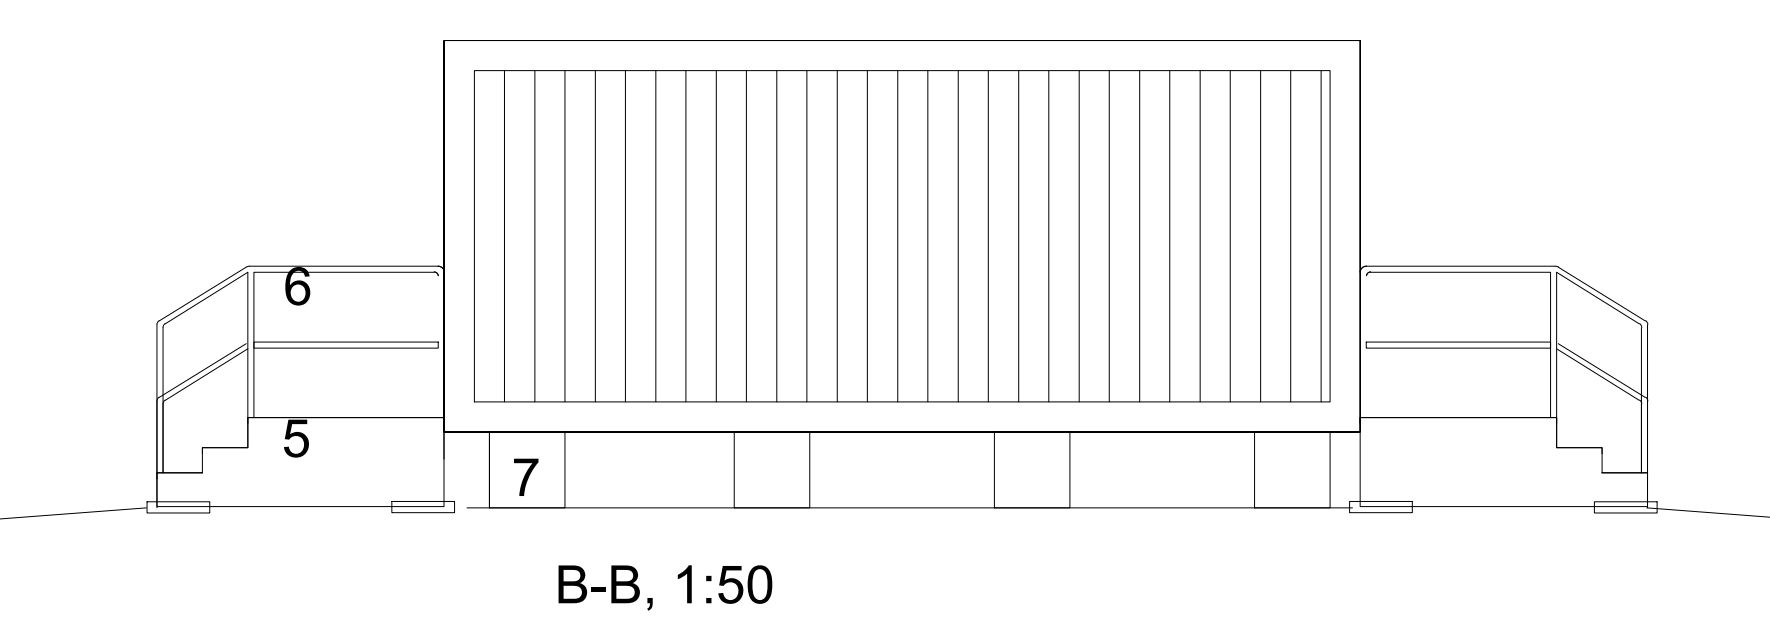
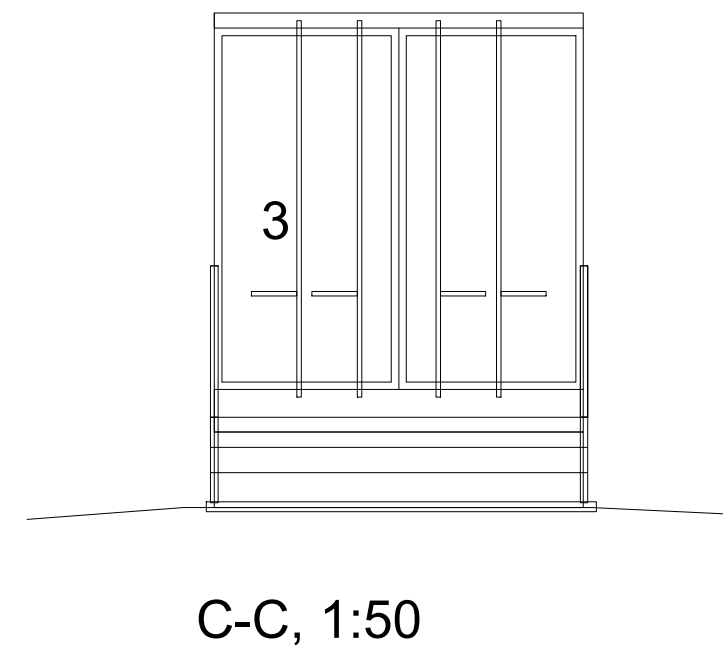
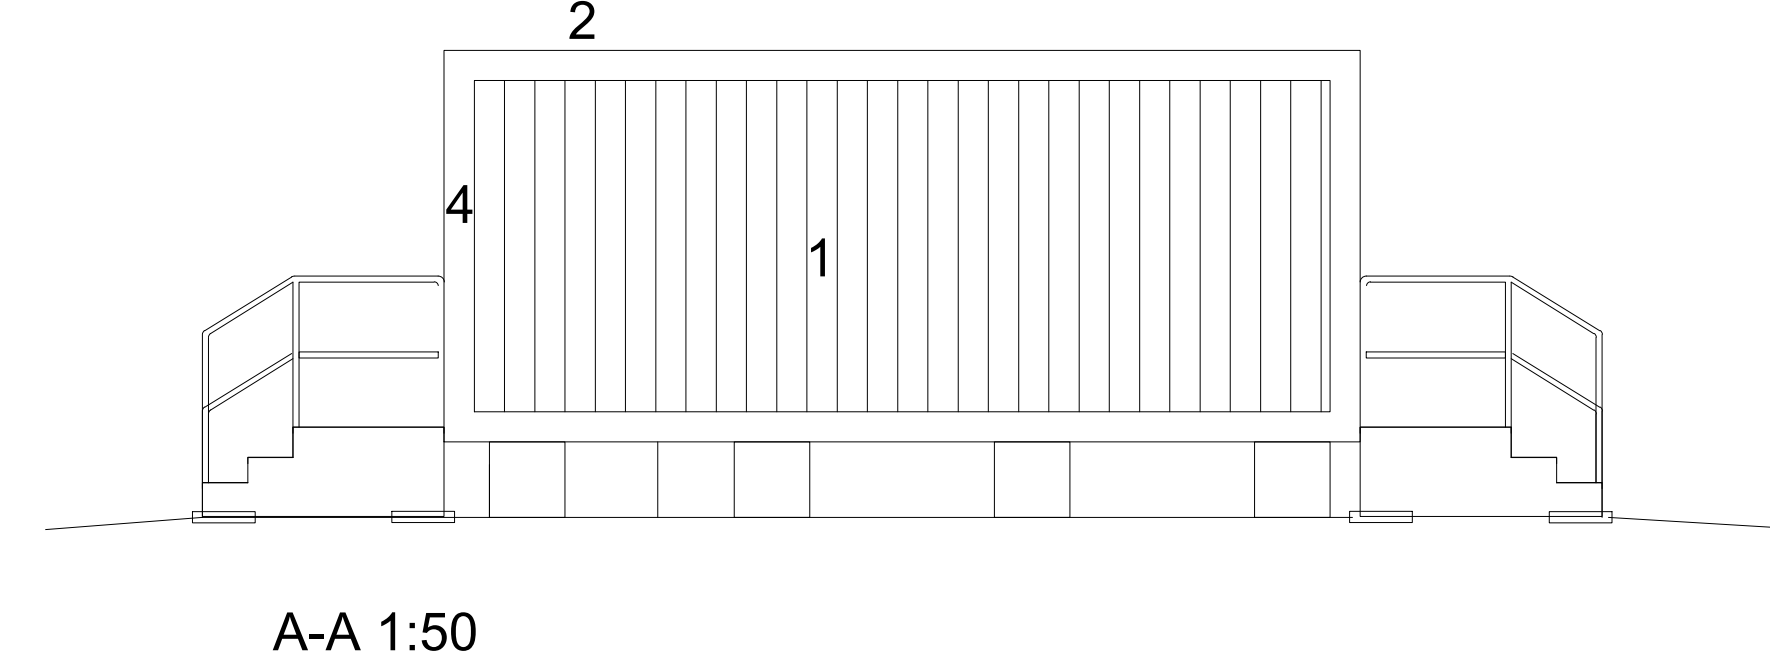
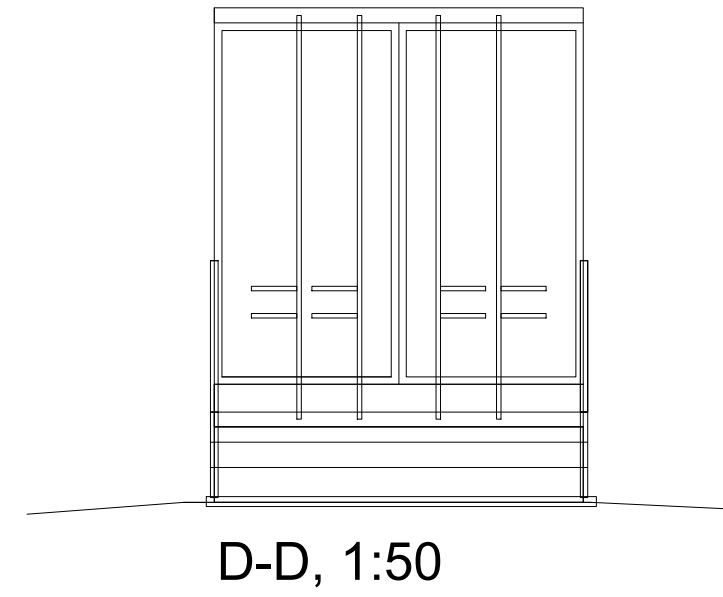


MUUNTAJA
 KERROSALA 14,78m²
 HUONEISTOALA 12,95m²
 PALOLUOKKA P3
 PAINOVOIMAINEN ILMANVAIHTO
 KYLMÄ TILA

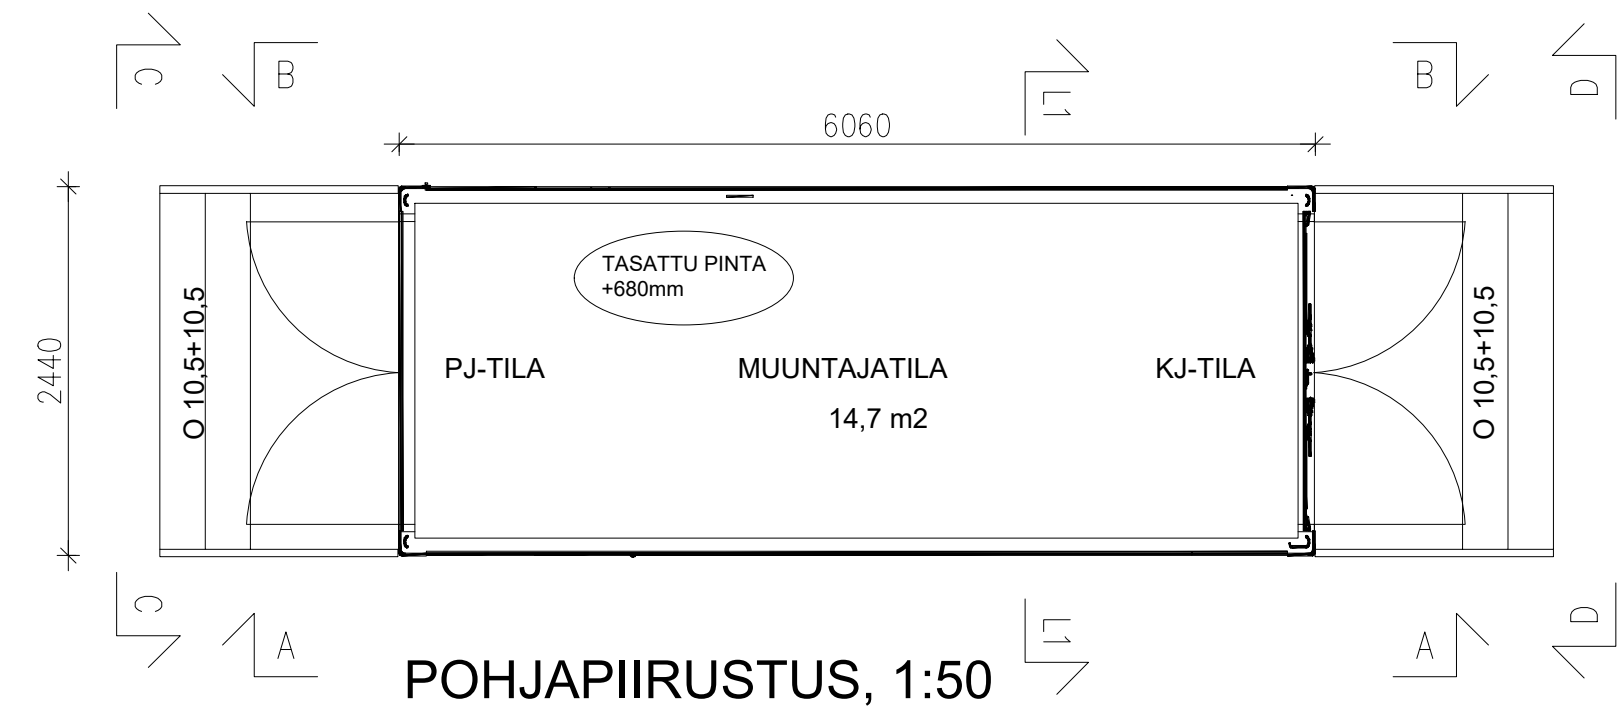

- JULKISIVUMATERIAALIT
1. SEINÄT, TERÄS TUMMAN HARMAA
 2. KATTO TERÄS TUMMAN HARMAA
 3. OVET, TERÄS TUMMAN HARMAA
 4. ULKONURKAT TERÄS TUMMAN HARMAA
 5. PORTAAT PAINEKYLLÄSTETTY PUU
 6. KAIDE TERÄS TAI PAINEKYLLÄSTETTY PUU
 7. PERUSTUS BETONI HARMAA

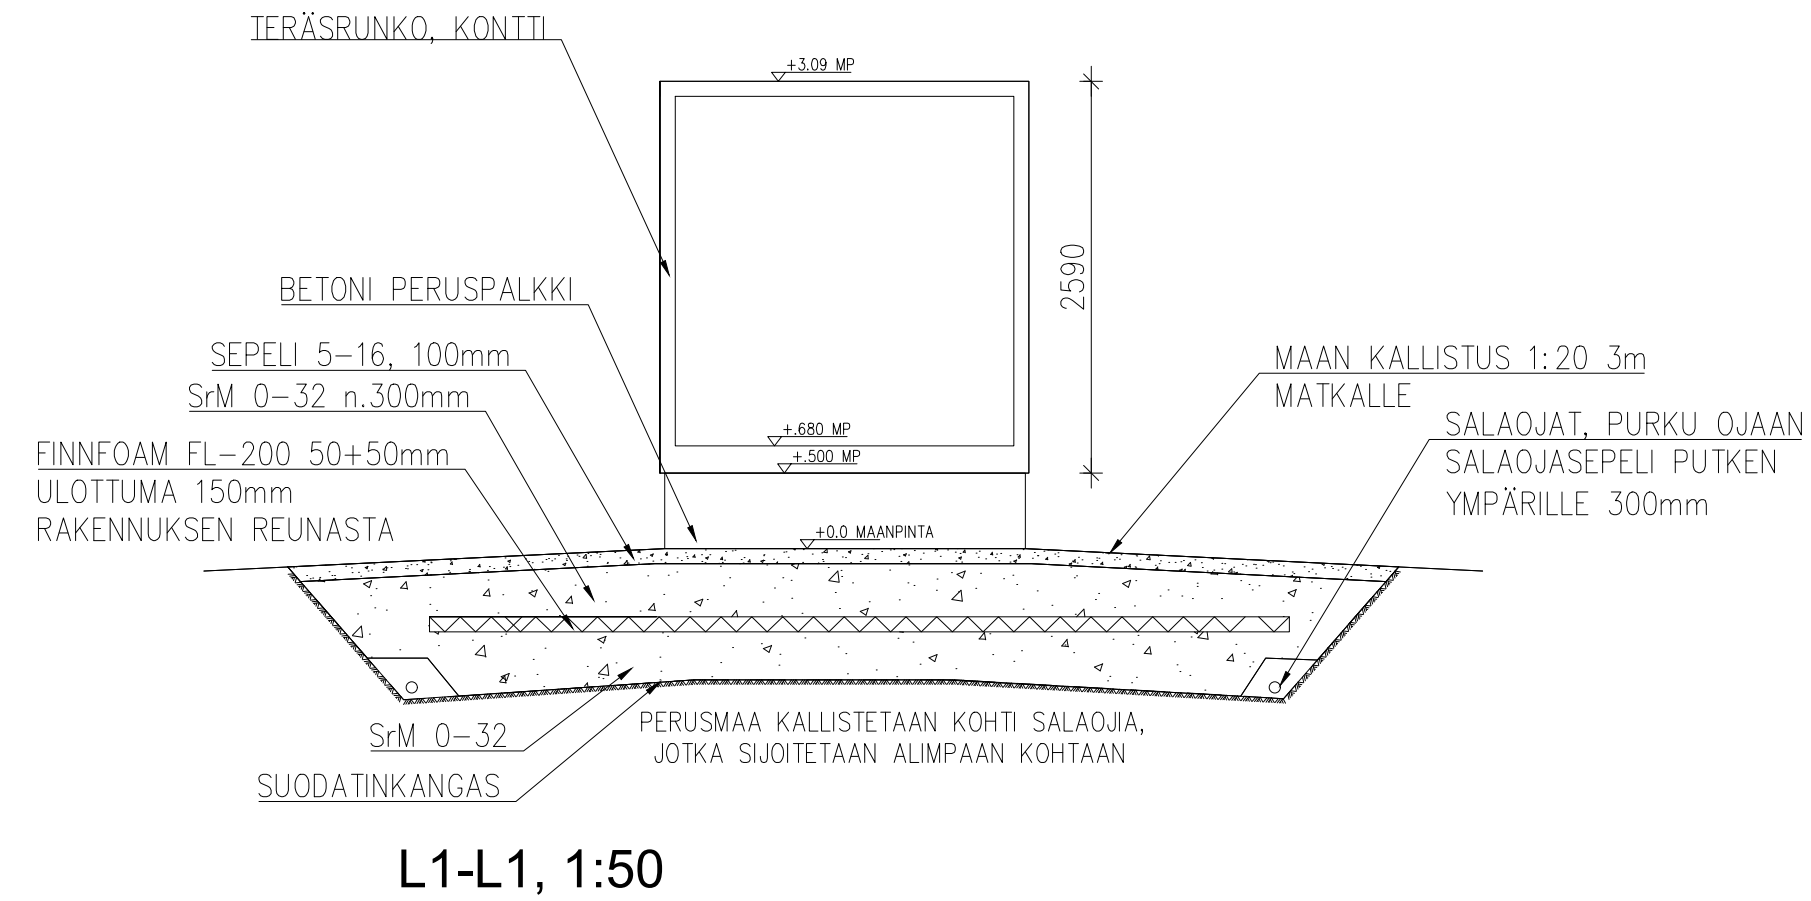

TUNNUS	LUKUM.	MUUTOS	PÄIVÄYS	PIIRT.	HYV.
K.osa/kylä Kortteli/Tiia Tontti/Rn:o Viranomaisen arkistointimerkintä varten					
Rakennustoimenpide		ARK	Piirustaja	Juoks. n:o	
Rakennuskohteen nimi ja osoite		ILMATAR SOLAR DEVELOPMENT OY AURINKOVOIMALAT	MUUNTAJA POHJA, LEIKKAUS JA JULKISIVUT	Mittakaavat 1:50	
WSP Pasilan asema-aukio 1, 13 krs. 00520 Helsinki Puh: 0207 864 11 www.wsp.com stuarti.sakurim@wsp.com		Työ n:o 319020	Piir. n:o ARK 0011	Rev.	
		Piirt. Pietari Junttila, DI			
		Pvm. 27.2.2024	Hyv. Ari Haikala		
319020_0010-0012.dwg AutoCAD 2018					