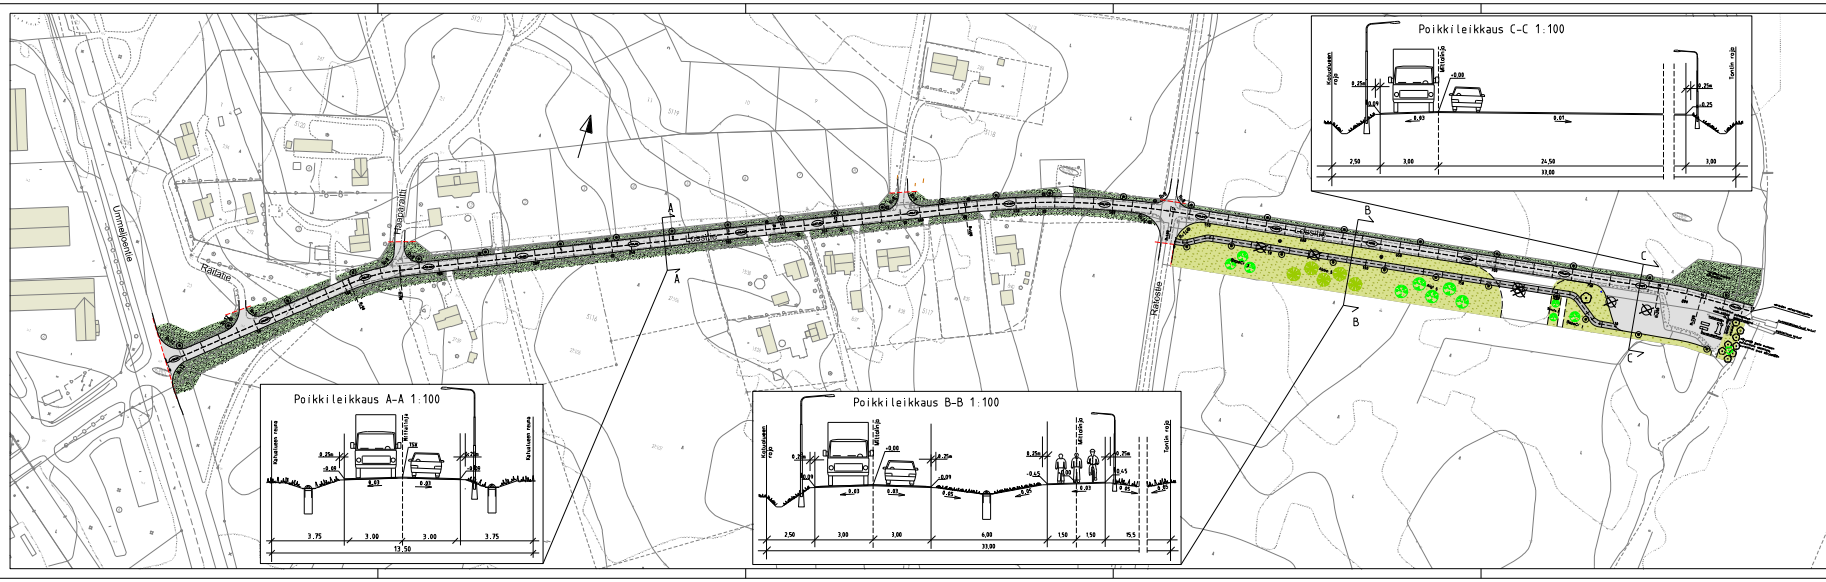

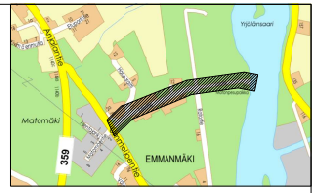

Rakennukset
Ajorata,asfalttia
JK+PP-tie, asfalttia
Liikennevihreä
Niitty
Sora
Kadun liikennöitävänen korkeusasema
Valaisinpylväs
Hulevesikaivo
Vahvistusalueen raja

Säilytettävä lehti/havupuu
Poistettava puu
Istutettava lehti/havupuu
Penkki

MUUTOS PVM	MUUTOS		TEHNYT
	KOUVOLAN KAUPUNKI TEKNIIKKA JA YMPÄRISTÖ Yhdyskuntatekniikan suunnittelu	TILA	
		HYV.	26.1.2025 Tapani Vuorentausta
Katu- ja yleisen alueen suunnitelma			
Lossitie Asemapiirustus		SUUNN.	26.1.2025 Mikko Haapala
		KOORD-MALLI	ETRS-GK27
		KÄYTTÖ-KORKEUS	N2000
		K.OSA	35 (Ummelkylä)
		MUUT	
LIITTYY PIIR.	MITTAKAAVA 1:1000		PIIR. NRO 35 - 23,1
KORVAA			
KORVATTU			