


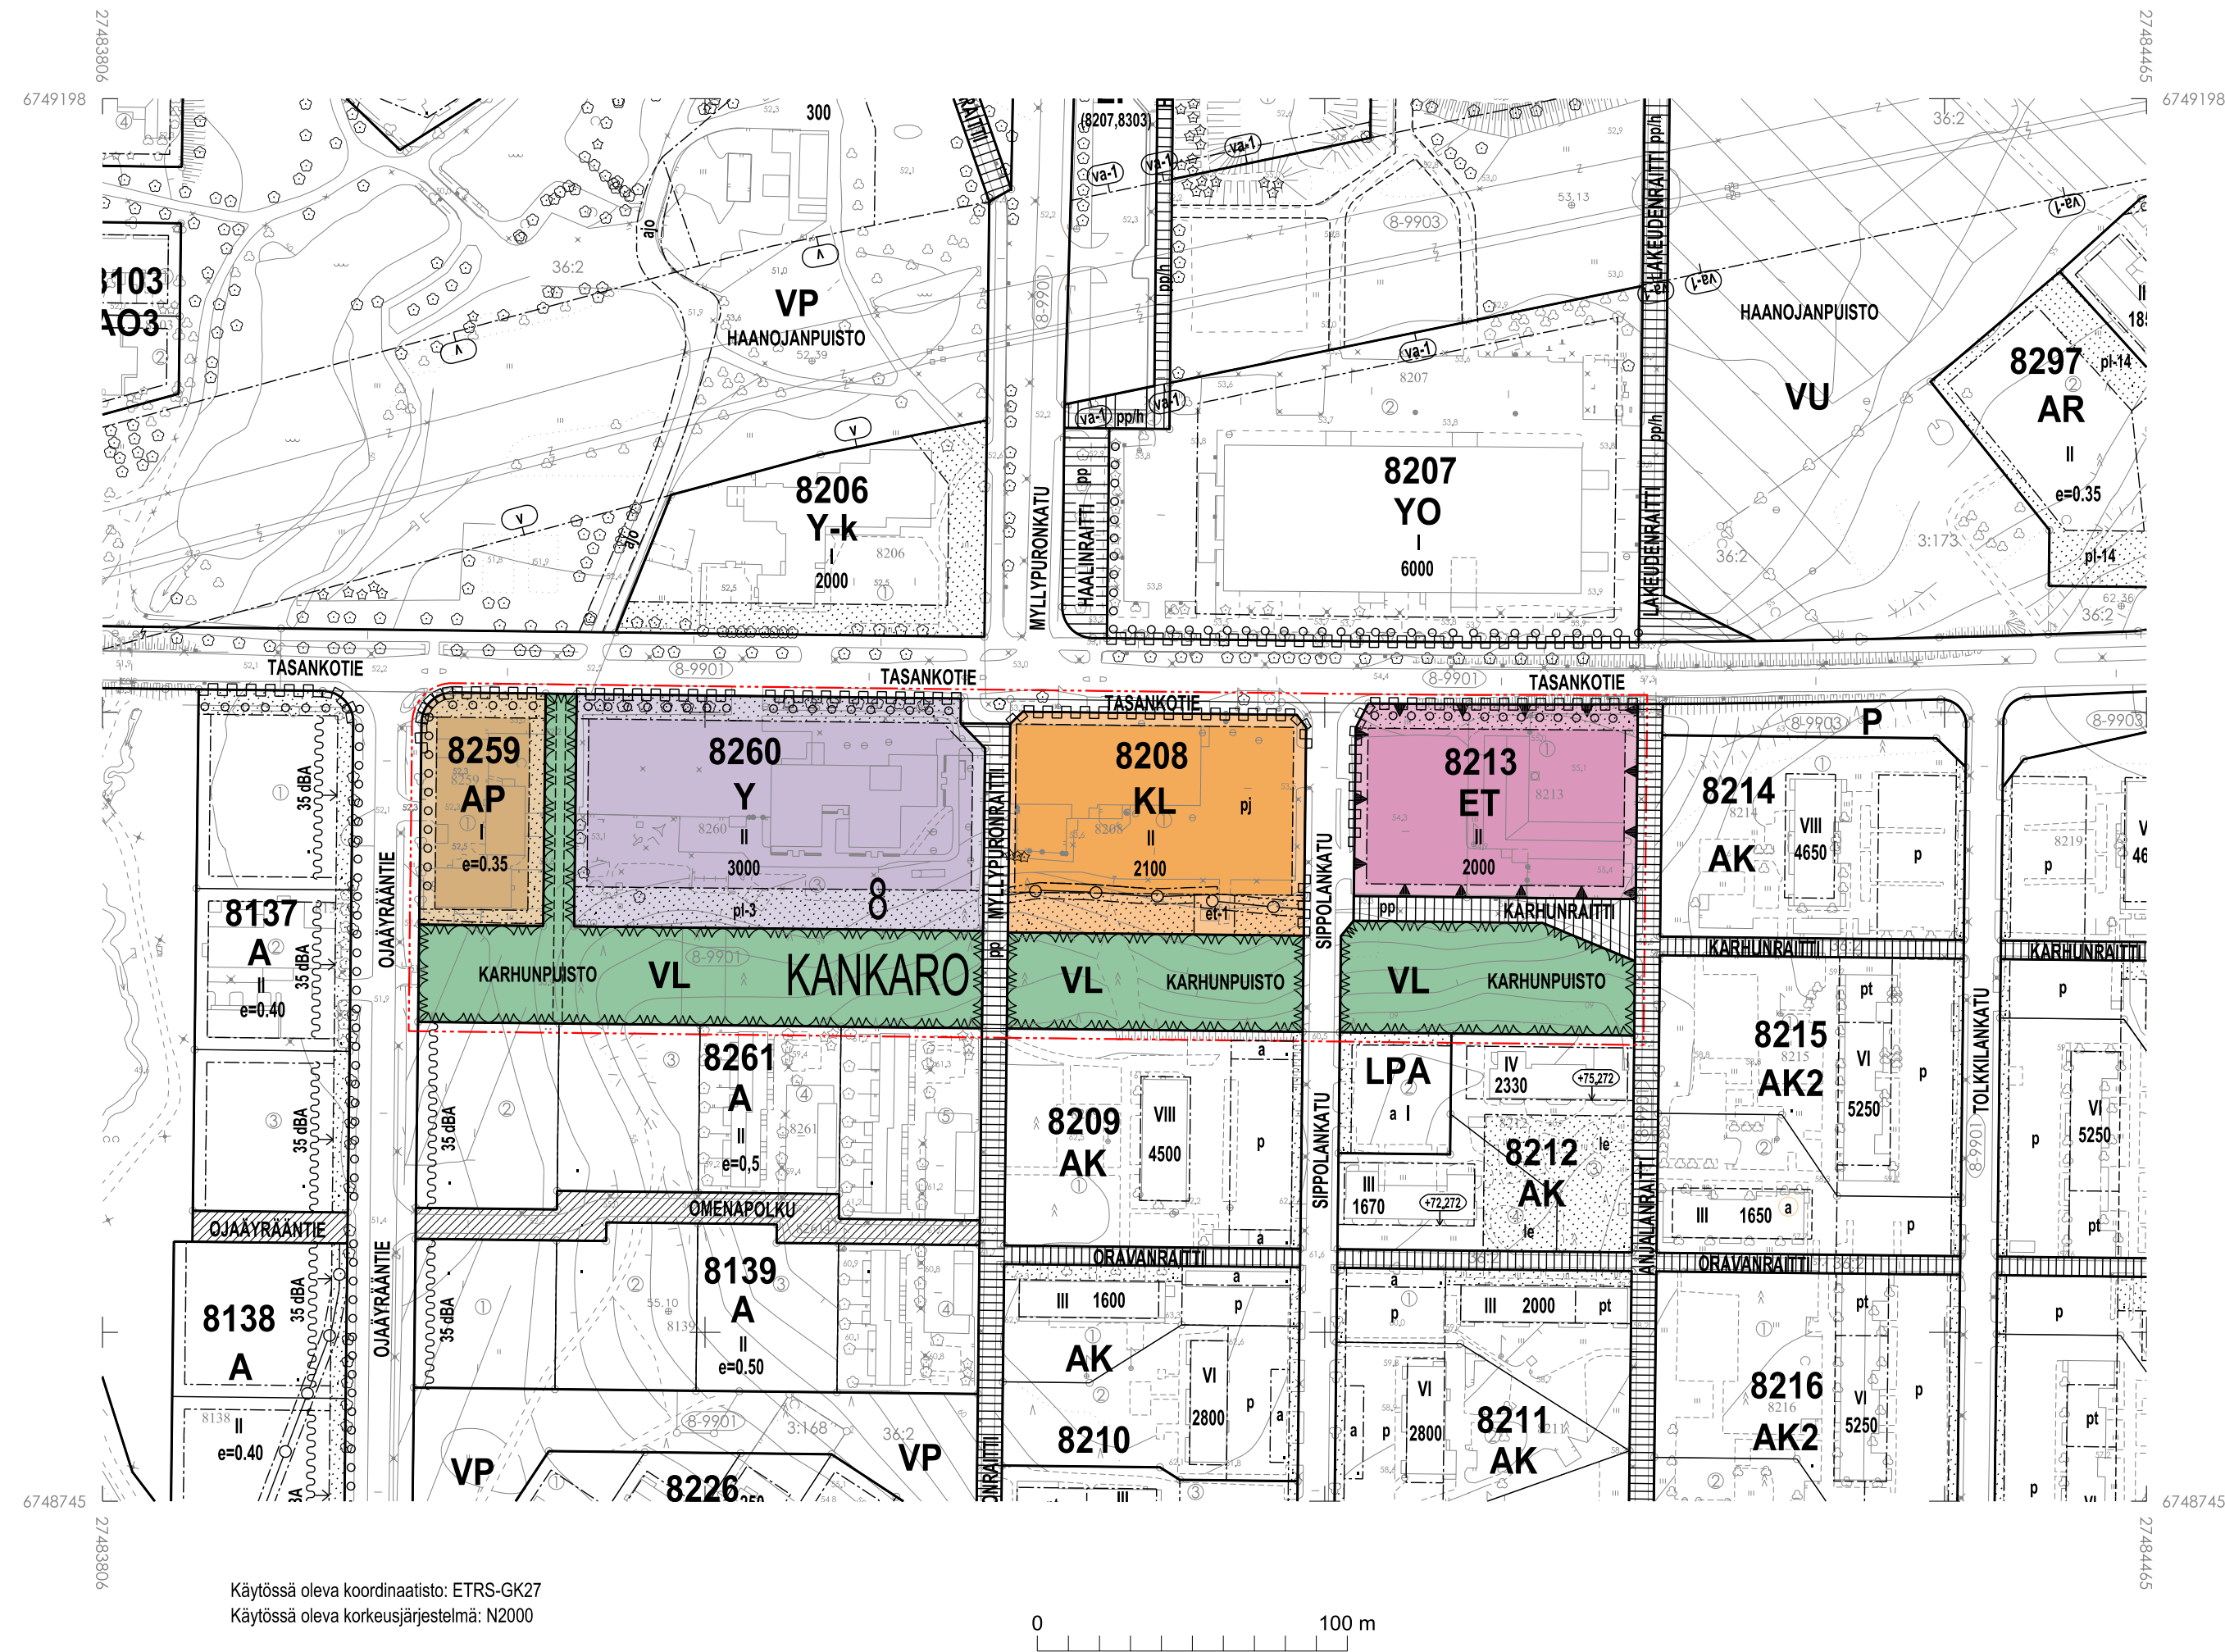

ASEMAKAAVAMERKINNÄT JA -MÄÄRÄYKSET

- | | |
|---|---|
|  | Asuinpientalojen korttelialue. |
|  | Yleisten rakennusten korttelialue. |
|  | Liikerakennusten korttelialue. |
|  | Lähipirkistysalue. |
|  | Yhdyskuntateknistä huoltoa palvelevien rakennusten ja laitosten alue. |
|  | 3 m kaava-alueen rajan ulkopuolella oleva viiva. |
|  | Korttelin, korttelinosan ja alueen raja. |
|  | Osa-alueen raja. |
|  | Kaupunginosan numero. |
|  | Kaupunginosan nimi. |
|  | Korttelin numero. |
|  | Kadun, tien, katuaukion, torin, puiston tai muun yleisen alueen nimi. |
|  | Rakennusoikeus kerrosalaneliömetreinä. |
|  | Roomalainen numero osoittaa rakennusten, rakennuksen tai sen osan suurimman sallitun kerrosluvun. |
|  | Tehokkuusluku eli kerrosalan suhde tontin pinta-alaan. |
|  | Rakennusala. |
|  | Rakennusala, jolle saa sijoittaa puistomuuntamon tai muita yhdyskuntateknistä huoltoa palvelevia rakennelmia ja laitteita. |
|  | Istutettava alueen osa. |
|  | Istutettava alueen osa, joka on rakennettava pääasiassa ulko-oleskelu- leikkialueeksi olevaa puustoa säilyttäen ja täydentäen. Alueelle saada sijoittaa myös muita pihatoimintoja ja rakentaa pihapiiriä täydentäviä ja jäsennöiviä rakennelmia kuten katoksia, huvimajoja tms. |
|  | Säilytettävä/istutettava puurivi. |
|  | Katu. |
|  | Jalankululle ja polkupyöräilylle varattu katu. |
|  | Johtoa varten varattu alueen osa. |
|  | Katualueen rajan osa, jonka kohdalta ei saa järjestää ajoneuvoliittymää. |
|  | Ohjeellinen ulkoilupolku. |
|  | Alue, jolle saa sijoittaa polttoaineen jakeluaseman. |

AUTOPAikkAMÄÄRÄYKSET
 Asuminen: 1 autopaikka / 85 k-m2 tai vähintään 1 autopaikka / asunto
 palvelurakennukset: 1 autopaikka / 100 k-m2
 Liike- ja toimitilarakentaminen: 1 autopaikka / 100 k-m2

Polkupyöräpysäköinti
Palvelut ja liiketilat: 1 pp / 100 k-m2
Asuminen: 1 pp / 30 k-m2

Polkupyöräpysäköinti tulee toteuttaa esteettömästi saavutettavana
Paikoista vähintään 30 % tulee osoittaa katettuun tilaan.

HULEVEDET

Rakennuslupa-asiakirjoihin tulee sisältyä hulevesien (mukaan lukien kattovedet) käsittelysuunnitelma, josta tulee pyytää tarvittavat viranomaislausunnot. Suunnitelmassa on esitettävä myös rakentamisaikaiset hulevesien hallintajärjestelyt.

KIINTEISTÖJEN TURVALLISUUS
Kaava-alue kuuluu Seveso III -direktiivin mukaisen vaarallisia kemikaaleja käsittelevän ja varastoivan laitoksen (Väylävirasto, Kouvola ratapiha) konsultaatiovyöhykkeeseen.

Uudisrakennukset tulee tarvittaessa varustaa pelastusviranomaisen hyväksymillä kaasuntunnistimilla sekä automaattisesti sulkeutuvalla koneellisella ilmastoinnilla.

Rakennusluvasta on tarvittaessa pyydettävä pelastusviranomaisen lausunto.

MUUT ASEMAKAAVAMÄÄRÄYKSET
Kortteliin 8213 saa sijoittaa pääkäyttötarkoituksen lisäksi sitä tukevia toimisto-, liike- ja tuotantotiloja. Kortteliin 8213 ei saa sijoittaa sellaista toimintaa, josta aiheutuu merkittäviä haittoja korttelialueen ulkopuolelle.

Asemakaavakartalle merkityn rakennusalan ulkopuolelle saa ulottaa autopaikoitusta ja sijoittaa pääkäyttötarkoitusta tukevia rakenteita ja rakennelmia.

Tontin rakentamattomasta osasta saadaan päälylystää liikenteelle ja pihamaan toiminnoille välttämätön osa. Muu osa tontista on varustettava istutuksin ja pidettävä hoidettuna. Alueella oleva kasvillisuus on mahdollisuuksien mukaan säilytettävä.

Lähivirkistysalueelle saa sijoittaa yhdyskuntatekniisiin järjestelmiin ja energianhuoltoon liittyviä johtoja, putkia, kaapeleita ja rakenteita. Teknisten laitteiden sijoittaminen ei saa vaarantaa alueen luontoarvoja.

Rakentamisessa ja yhdyskuntateknisessä huollossa suositellaan käytettäväksi energiatehokkaita ja ympäristöystävällisiä menetelmiä, rakenteita ja materiaaleja. Uusiutuvien energialähteiden käyttöä tulee edistää.

TONTTIJAKO
Tämän asemakaavan muutoksen alueella rakennuskortteliin on
laadittava erillinen tonttijako.

[illegible]