


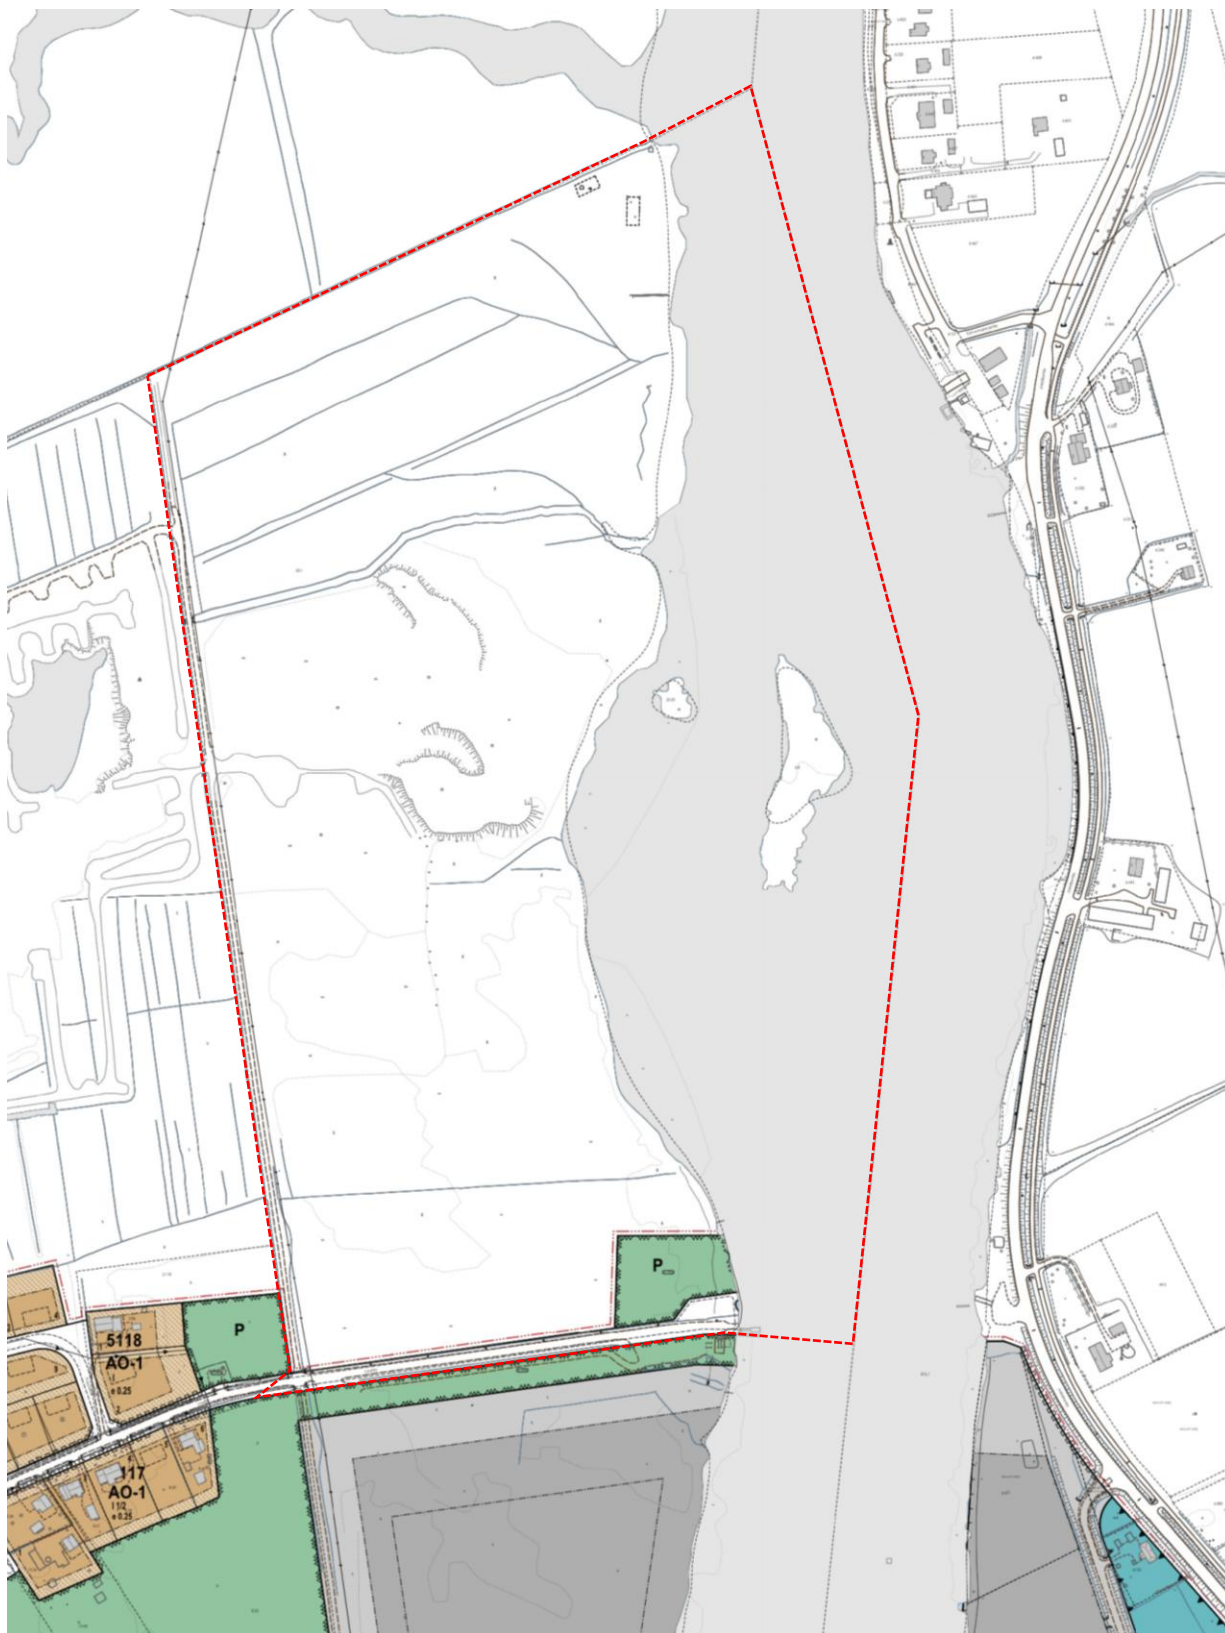

Lossitie

Asemakaava 35/003

Diaari / Tela 9773/10.02.04/2025

Asemakaava koskee Ummeljoen kylän tilojen 20:1, 20:20 ja 87:1 osia sekä Viialan kylän tilan 6:8 osaa

Asemakaavan muutos koskee kaupunginosan 35, Ummeljoki vesi-, katu- ja puistoaluetta

Asemakaavalla ja asemakaavan muutoksella muodostuvat kaupunginosan 35, Ummeljoki kortteli 5099 sekä suojaviher-, vesi- ja katualueet



Asemakaavahankkeen rajaus