


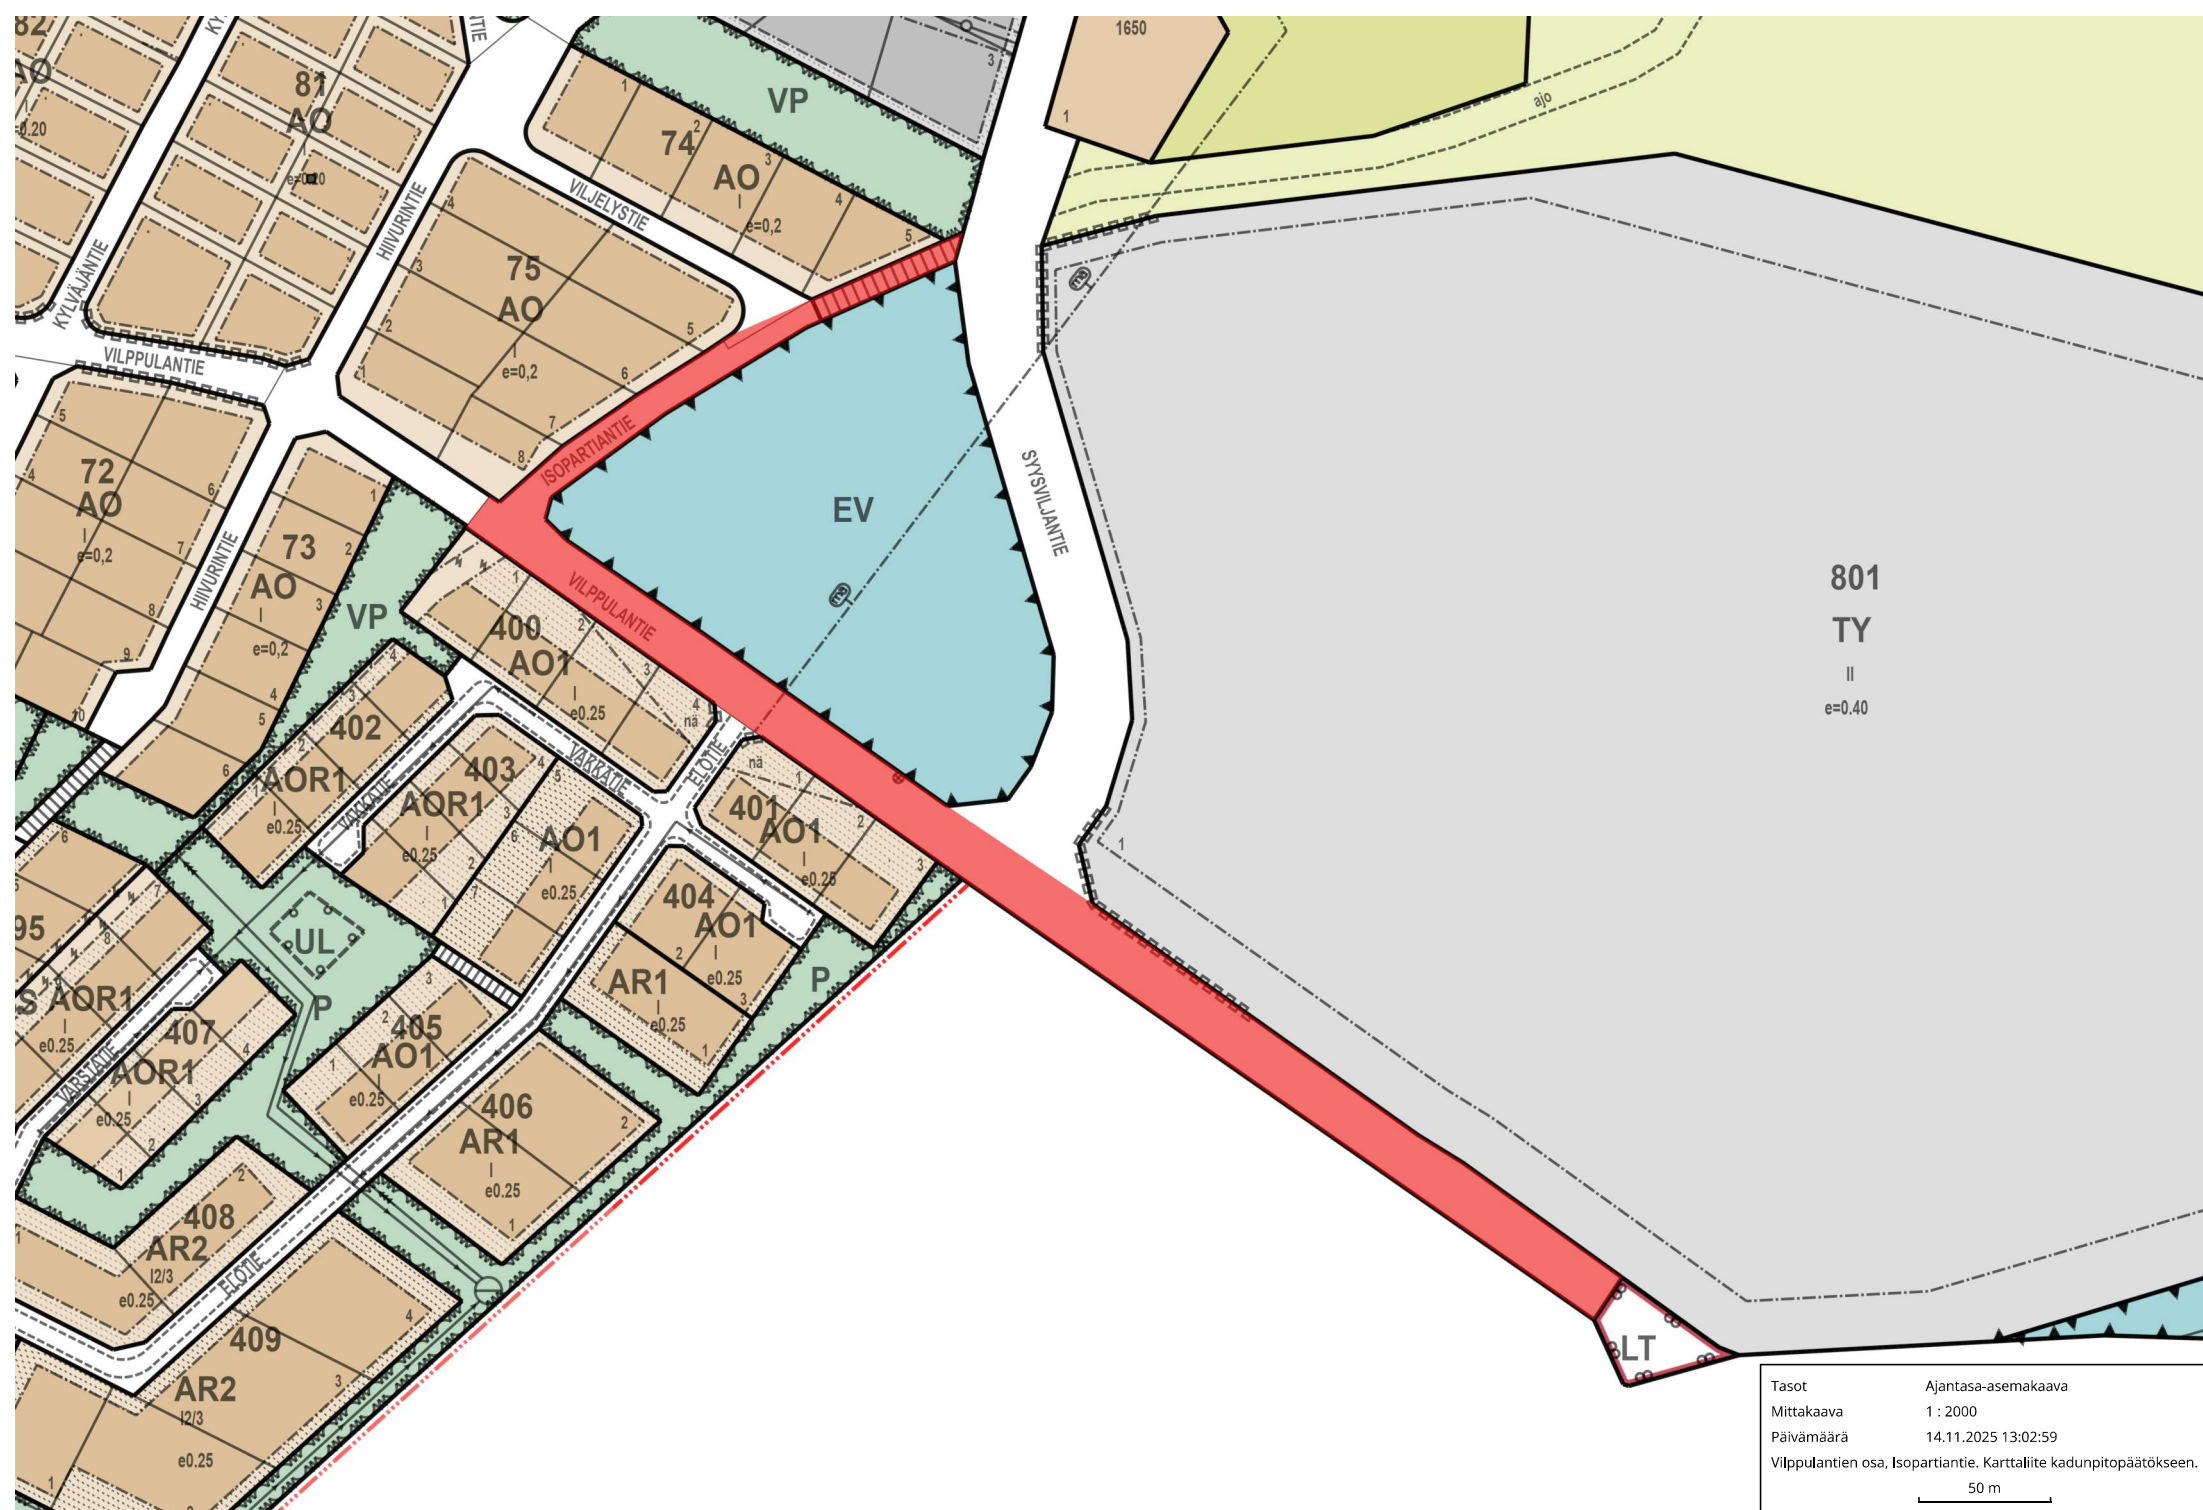

Tasot	Ajantasa-asemakaava
Mittakaava	1 : 2000
Päivämäärä	14.11.2025 13:02:59

Viippulantien osa, Isopartiantie. Karttaliite kadunpitu päätöksen.