

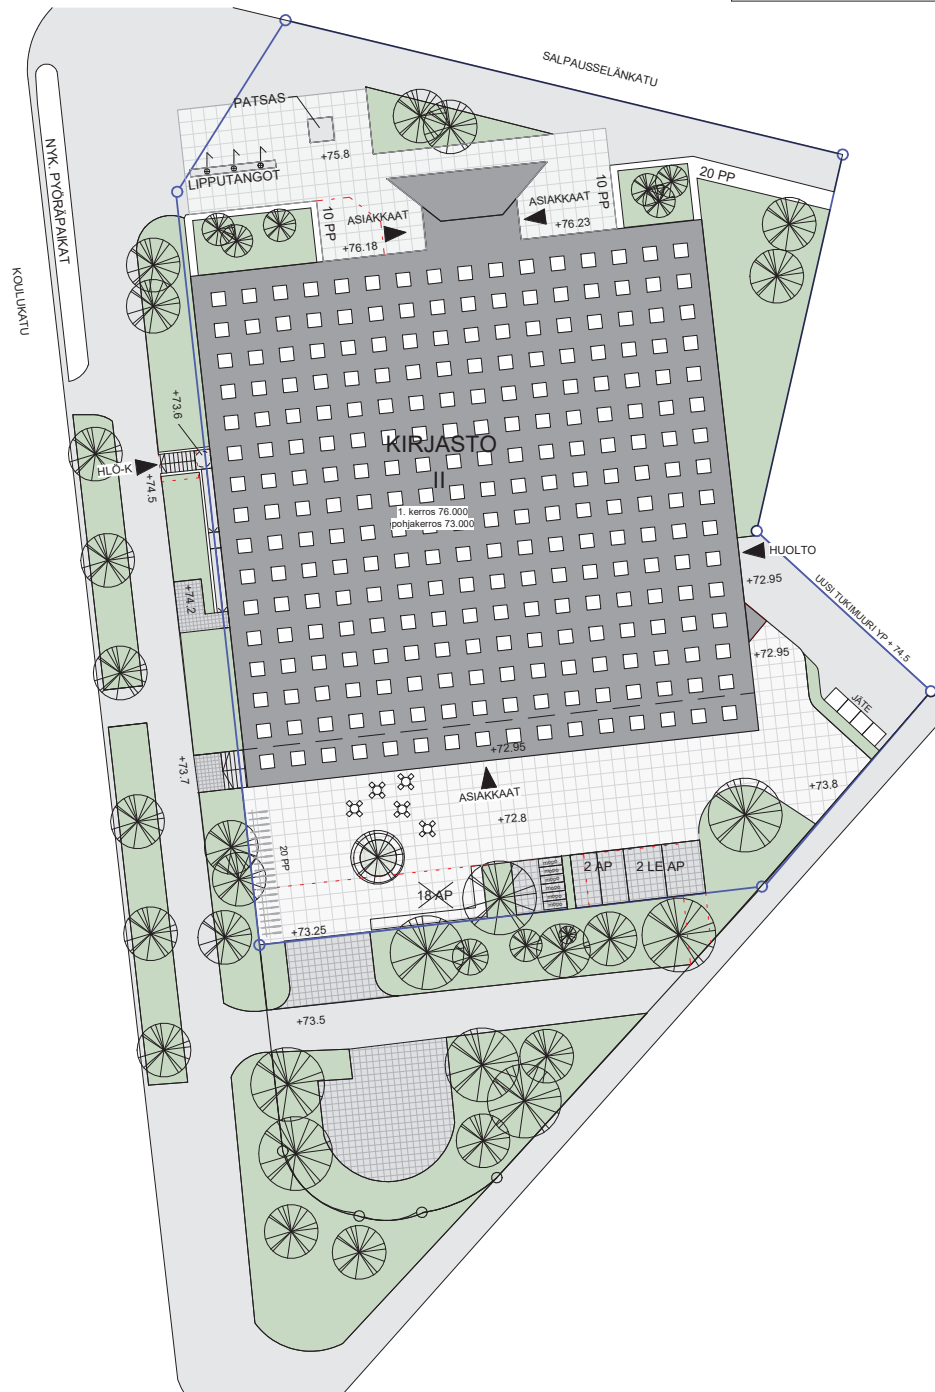


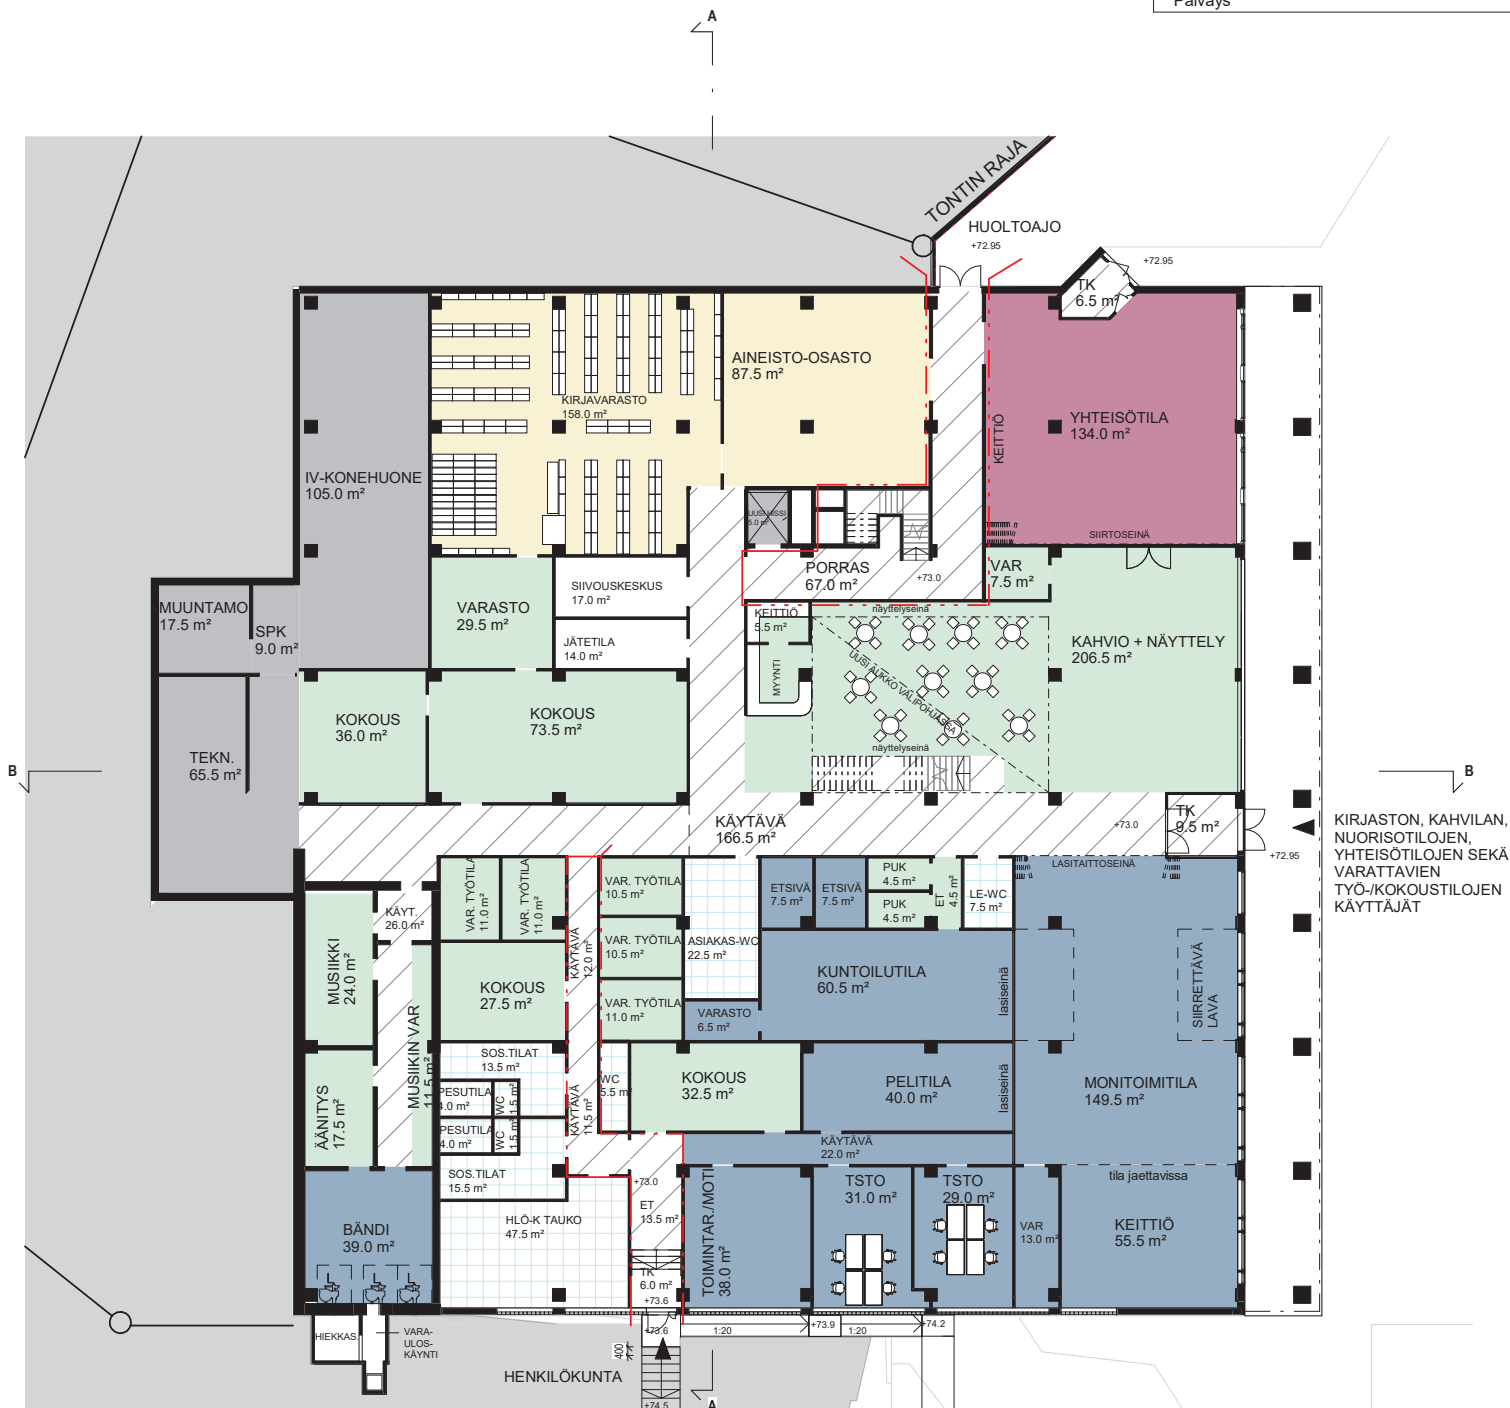

Tilatyypit

- KIINTEISTÖHUOLTO
- SOSIAALITILAT
- KIRJASTO
- TEKNIikka
- NUORISOTYÖ
- YHTEISET TILAT
- LIIKENNE
- YHTEISÖTILA


KIRJASTON, KAHVILAN,
NUORISOTILOJEN,
YHTEISÖTILAJEN SEKÄ
VARATTAVIEN
TYÖ-/KOKOUSTILOJEN
KÄYTTÄJÄT

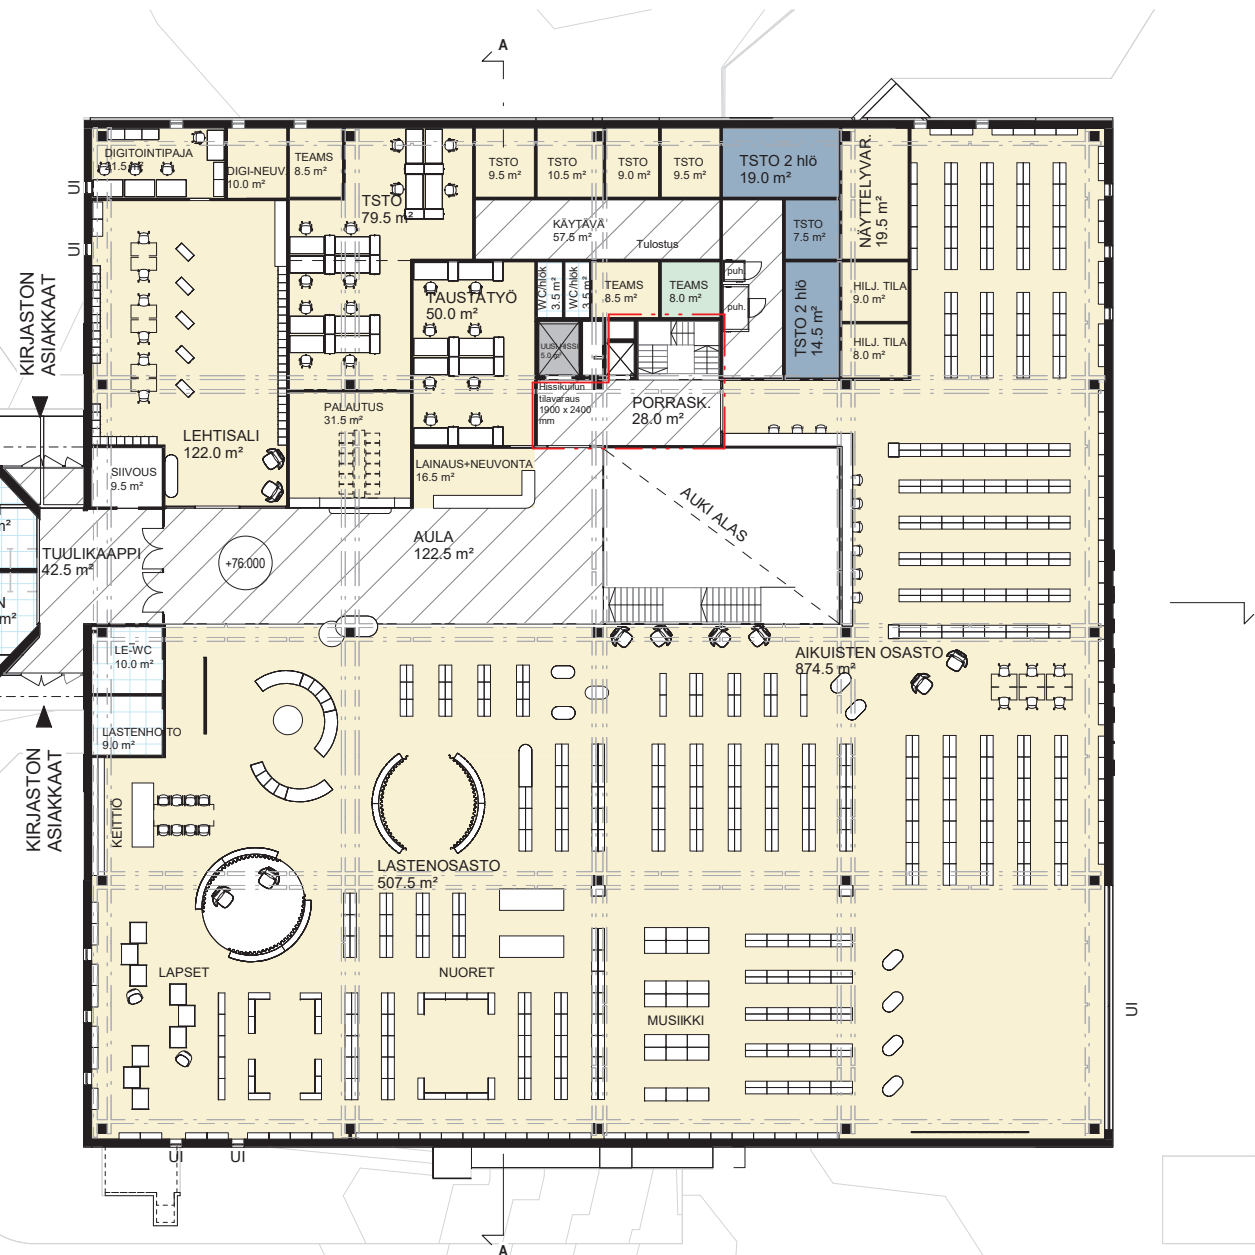


Tilatyypit

- KIINTEISTÖHUOLTO
- SOSIAALITILAT
- KIRJASTO
- TEKNIIKKA
- NUORISOTYÖ
- YHTEISET TILAT
- LIIKENNE
- YHTEISÖTILA


UI = UUSI IKKUNA

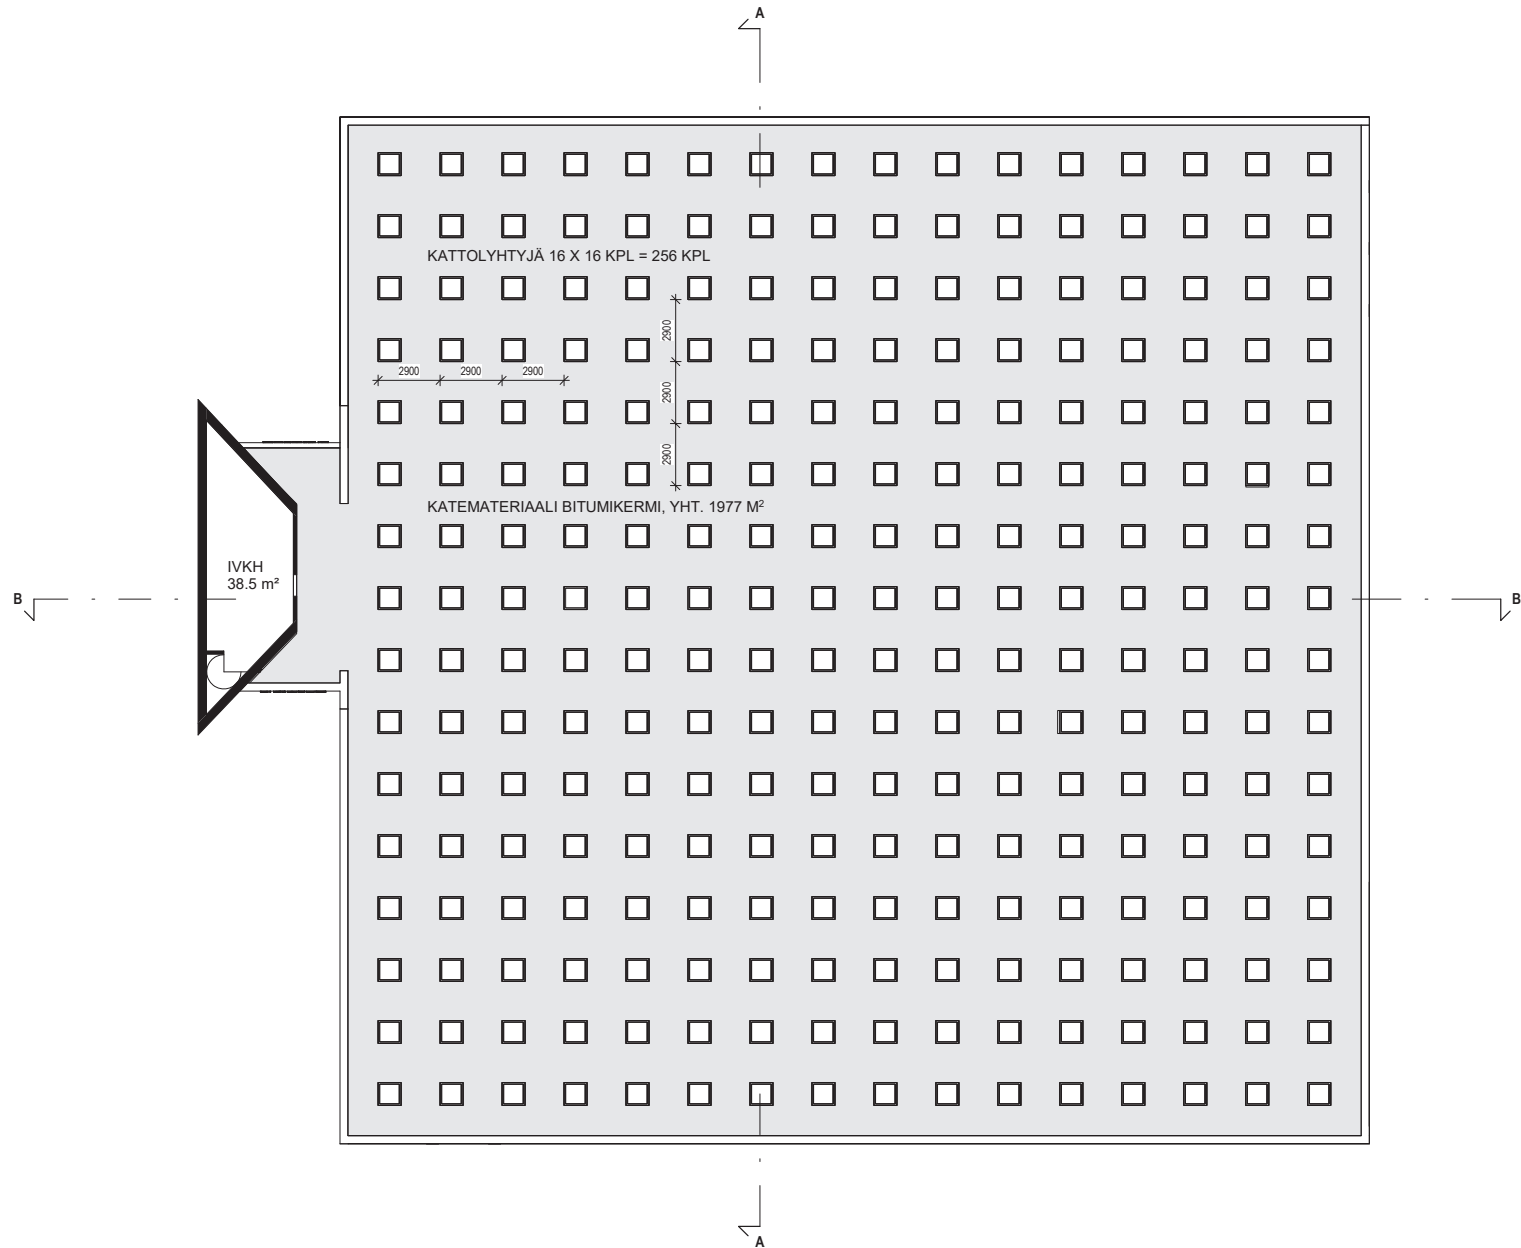


JULKISIVU ETELÄÄN

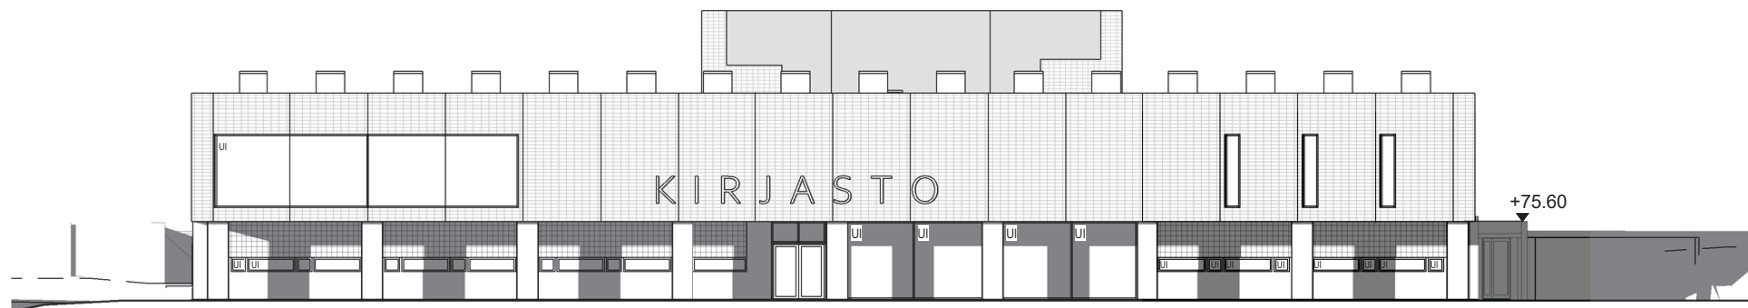


JULKISIVU POHJOISEEN

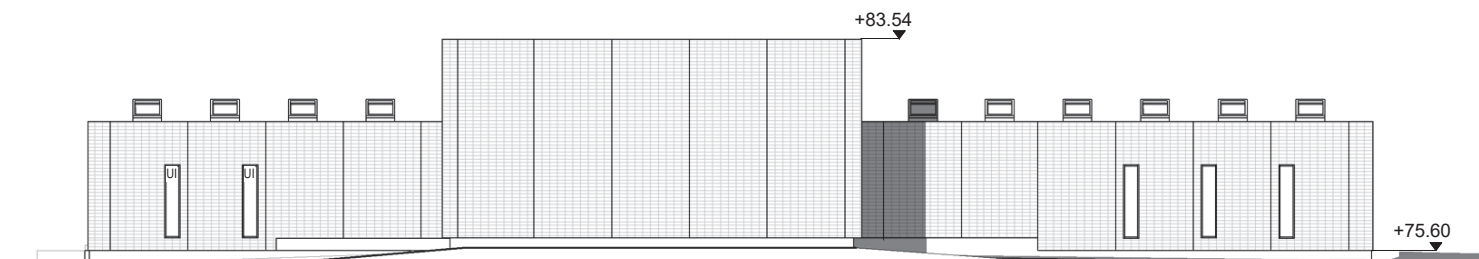

UI = UUSI IKKUNA

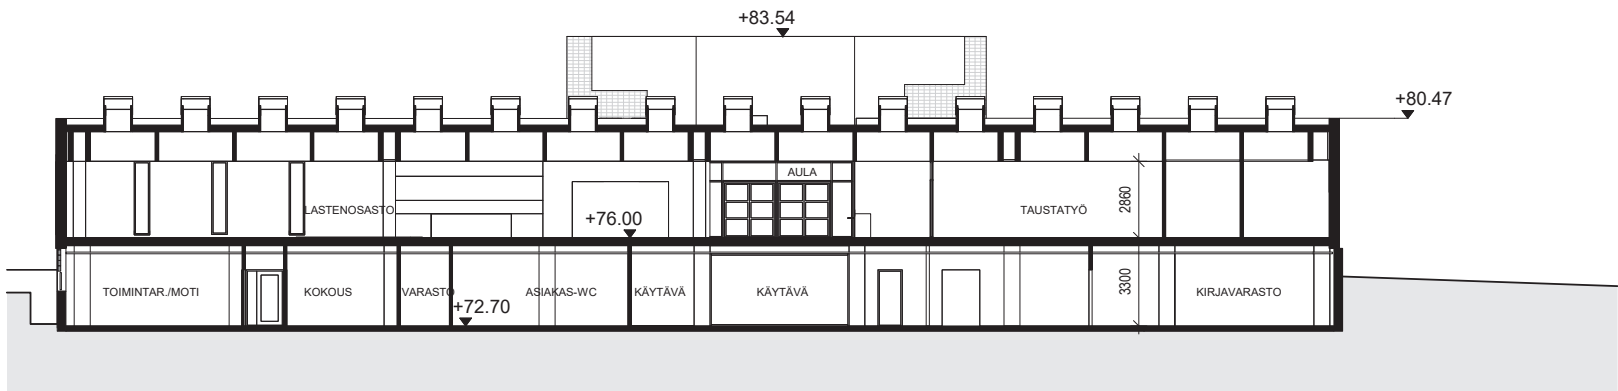


LEIKKAUS A-A

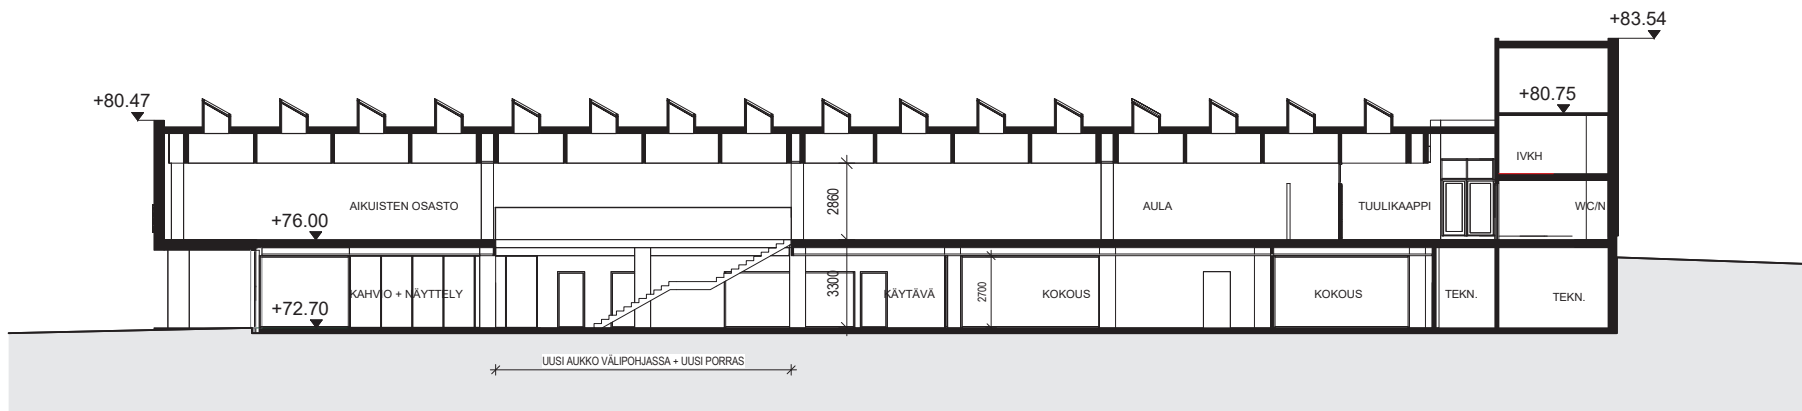


LEIKKAUS B-B

JULKISIVU ITÄÄN

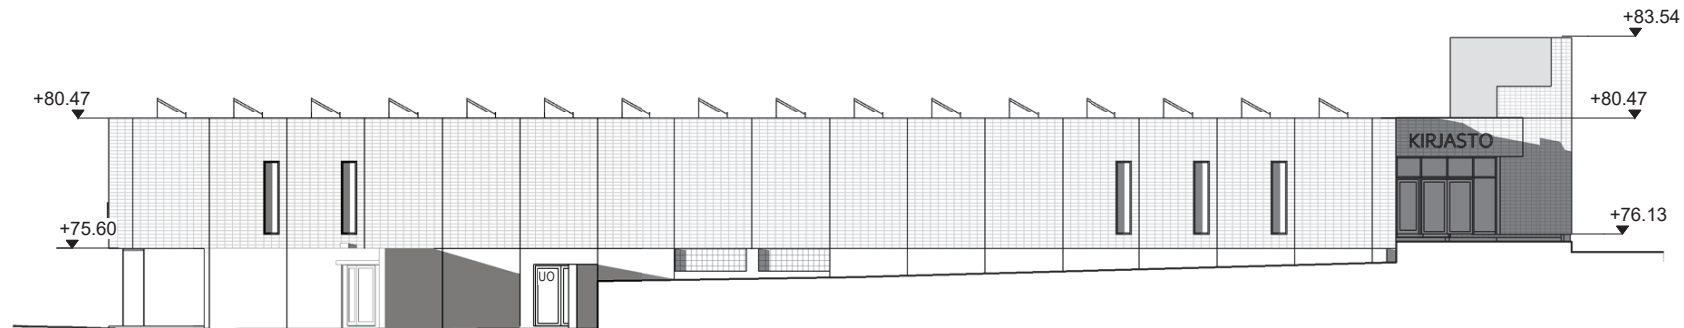

JULKISIVU LÄNTEEN

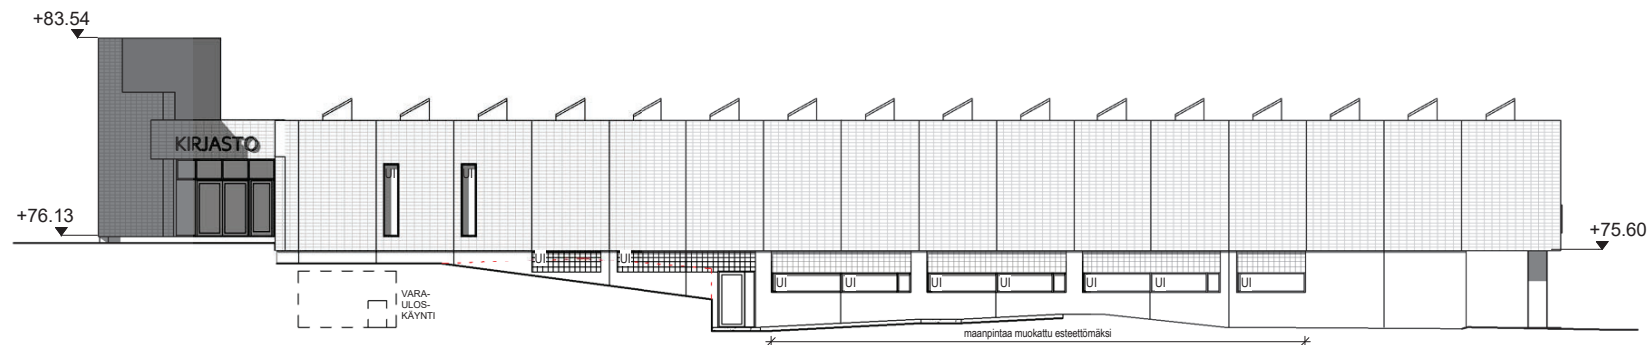

UI = UUSI IKKUNA
UO = UUSI OVI



ARKKITEHDIT OY
LATVA JA VAARA

Mariankatu 14 B 12, 15110 Lahti ■ www.latvavaara.fi
■ puh 010 581 5800 ■ s-posti toimisto@latvavaara.fi

Kaupunginosa / Kylä
1

Kortteli / Tila
1049

Tontti / Rno
11

Piirustuslaji
HANKESUUNNITELMA

Piirustuksen sisältö
JULKISIVUT ITÄÄN JA LÄNTEEN

Mittakaava
1:200

KOUVOLAN KIRJASTON PK JA MUUTOS / TS + HS

Pääsuunnittelija
MARKKU VAARA ARKKITEHTI SAFA

Päiväys
21.11.2025

Suunnittelija

Piirtänyt
EP

Piirustuksen tunnus
AL07

Muutos

Tilaohjelma			
Kerros	Nimi	Pinta-ala	Tilaohjelma_tilaryhmä

KIINTEISTÖHUOLTO

Pohjakerros	SIIVOUSKESKUS	17.0 m²	KIINTEISTÖHUOLTO
Pohjakerros	JÄTETILA	14.0 m²	KIINTEISTÖHUOLTO
1. kerros	SIIVOUS	9.5 m²	KIINTEISTÖHUOLTO
		41.0 m²	

KIRJASTO

Pohjakerros	KIRJAVARASTO	158.0 m²	KIRJASTO
Pohjakerros	AINEISTO-OSASTO	87.5 m²	KIRJASTO
1. kerros	AIKUISTEN OSASTO	874.5 m²	KIRJASTO
1. kerros	LAINAUS+NEUVONTA	16.5 m²	KIRJASTO
1. kerros	PALAUTUS	31.5 m²	KIRJASTO
1. kerros	TAUSTATYÖ	50.0 m²	KIRJASTO
1. kerros	LASTENOSASTO	507.5 m²	KIRJASTO
1. kerros	LEHTISALI	122.0 m²	KIRJASTO
1. kerros	DIGI-NEUV.	10.0 m²	KIRJASTO
1. kerros	NÄYTTELYVAR.	19.5 m²	KIRJASTO
1. kerros	TSTO	79.5 m²	KIRJASTO
1. kerros	TSTO	9.5 m²	KIRJASTO
1. kerros	TSTO	10.5 m²	KIRJASTO
1. kerros	TSTO	9.0 m²	KIRJASTO
1. kerros	DIGITOINTIPAJA	21.5 m²	KIRJASTO
1. kerros	HILJ. TILA	9.0 m²	KIRJASTO
1. kerros	HILJ. TILA	8.0 m²	KIRJASTO
1. kerros	TEAMS	8.5 m²	KIRJASTO
1. kerros	TSTO	9.5 m²	KIRJASTO
1. kerros	TEAMS	8.5 m²	KIRJASTO
		2051.5 m²	

LIIKENNE

Pohjakerros	KÄYTÄVÄ	166.5 m²	LIIKENNE
Pohjakerros	PORRAS	67.0 m²	LIIKENNE
Pohjakerros	KÄYT.	26.0 m²	LIIKENNE
Pohjakerros	TK	9.5 m²	LIIKENNE
Pohjakerros	ET	13.5 m²	LIIKENNE
Pohjakerros	KÄYTÄVÄ	11.5 m²	LIIKENNE
Pohjakerros	KÄYTÄVÄ	12.0 m²	LIIKENNE
Pohjakerros	TK	6.5 m²	LIIKENNE
Pohjakerros	TK	6.0 m²	LIIKENNE
1. kerros	PORRASK.	28.0 m²	LIIKENNE
1. kerros	TUULIKAAPPI	42.5 m²	LIIKENNE
1. kerros	AULA	122.5 m²	LIIKENNE
1. kerros	KÄYTÄVÄ	57.5 m²	LIIKENNE
		568.5 m²	

NUORISOTYÖ

Pohjakerros	PELITILA	40.0 m²	NUORISOTYÖ
Pohjakerros	BÄNDI	39.0 m²	NUORISOTYÖ
Pohjakerros	MONITOIMITILA	149.5 m²	NUORISOTYÖ
Pohjakerros	TOIMINTAR./MOTI	38.0 m²	NUORISOTYÖ
Pohjakerros	TSTO	29.0 m²	NUORISOTYÖ
Pohjakerros	TSTO	31.0 m²	NUORISOTYÖ
Pohjakerros	KUNTOILUTILA	60.5 m²	NUORISOTYÖ
Pohjakerros	VARASTO	6.5 m²	NUORISOTYÖ
Pohjakerros	ETSIVÄ	7.5 m²	NUORISOTYÖ
Pohjakerros	KÄYTÄVÄ	22.0 m²	NUORISOTYÖ
Pohjakerros	ETSIVÄ	7.5 m²	NUORISOTYÖ
Pohjakerros	KEITTIÖ	55.5 m²	NUORISOTYÖ
Pohjakerros	VAR	13.0 m²	NUORISOTYÖ
1. kerros	TSTO 2 hlö	19.0 m²	NUORISOTYÖ
1. kerros	TSTO 2 hlö	14.5 m²	NUORISOTYÖ
1. kerros	TSTO	7.5 m²	NUORISOTYÖ

Tilaohjelma			
Kerros	Nimi	Pinta-ala	Tilaohjelma_tilaryhmä

540.5 m²

SOSIAALITILAT

Pohjakerros	SOS.TILAT	15.5 m²	SOSIAALITILAT
Pohjakerros	HLO-K TAUKO	47.5 m²	SOSIAALITILAT
Pohjakerros	PESUTILA	4.0 m²	SOSIAALITILAT
Pohjakerros	WC	1.5 m²	SOSIAALITILAT
Pohjakerros	ASIAKAS-WC	22.5 m²	SOSIAALITILAT
Pohjakerros	LE-WC	7.5 m²	SOSIAALITILAT
Pohjakerros	WC	5.5 m²	SOSIAALITILAT
Pohjakerros	WC	1.5 m²	SOSIAALITILAT
Pohjakerros	PESUTILA	4.0 m²	SOSIAALITILAT
Pohjakerros	SOS.TILAT	13.5 m²	SOSIAALITILAT
1. kerros	WC/M	18.0 m²	SOSIAALITILAT
1. kerros	WC/N	15.5 m²	SOSIAALITILAT
1. kerros	WC/hlö	3.5 m²	SOSIAALITILAT
1. kerros	LE-WC	10.0 m²	SOSIAALITILAT
1. kerros	LASTENHOITO	9.0 m²	SOSIAALITILAT
1. kerros	WC/hlö	3.5 m²	SOSIAALITILAT
		183.5 m²	

TEKNIikka

Pohjakerros	UUSI HISSI	5.0 m²	TEKNIikka
Pohjakerros	TEKN.	65.5 m²	TEKNIikka
Pohjakerros	IV-KONEHUONE	105.0 m²	TEKNIikka
Pohjakerros	MUUNTAMO	17.5 m²	TEKNIikka
Pohjakerros	SPK	9.0 m²	TEKNIikka
1. kerros	UUSI HISSI	5.0 m²	TEKNIikka
2. kerros IVKH + VESIKATTO	IVKH	38.5 m²	TEKNIikka

245.5 m²

YHTEISET TILAT

Pohjakerros	KAHVIO + NÄYTTELY	206.5 m²	YHTEISET TILAT
Pohjakerros	ÄÄNITYS	17.5 m²	YHTEISET TILAT
Pohjakerros	KOKOUS	73.5 m²	YHTEISET TILAT
Pohjakerros	MUSIIKKI	24.0 m²	YHTEISET TILAT
Pohjakerros	MUSIIKIN VAR	11.5 m²	YHTEISET TILAT
Pohjakerros	VARASTO	29.5 m²	YHTEISET TILAT
Pohjakerros	VAR	7.5 m²	YHTEISET TILAT
Pohjakerros	KOKOUS	36.0 m²	YHTEISET TILAT
Pohjakerros	KOKOUS	27.5 m²	YHTEISET TILAT
Pohjakerros	VAR. TYÖTILA	11.0 m²	YHTEISET TILAT
Pohjakerros	VAR. TYÖTILA	11.0 m²	YHTEISET TILAT
Pohjakerros	KOKOUS	32.5 m²	YHTEISET TILAT
Pohjakerros	VAR. TYÖTILA	11.0 m²	YHTEISET TILAT
Pohjakerros	VAR. TYÖTILA	10.5 m²	YHTEISET TILAT
Pohjakerros	PUK	4.5 m²	YHTEISET TILAT
Pohjakerros	PUK	4.5 m²	YHTEISET TILAT
Pohjakerros	ET	4.5 m²	YHTEISET TILAT
Pohjakerros	VAR. TYÖTILA	10.5 m²	YHTEISET TILAT
Pohjakerros	KEITTIÖ	5.5 m²	YHTEISET TILAT
1. kerros	TEAMS	8.0 m²	YHTEISET TILAT

546.0 m²

YHTEISÖTILA

Pohjakerros	YHTEISÖTILA	134.0 m²	YHTEISÖTILA
-------------	-------------	----------	-------------

134.0 m²
YHT: 96 4310.5 m²

VÄESTÖNSUOJALASKELMA

Kirjasto kuuluu rakennusluokkaan G Kokoontumisrakennukset, kohta 32 Kirjasto-, museo- ja näyttelyrakennukset. Näissä rakennuksissa väestönsuojan koko on 1% kerrosalasta.

Rakennuksen kerrosala on 4345 m², josta 1% 43,45 m².

Nykyisen suojan kokonaisala on 110.4 m².
- sulkuhuone 6 m²
- 1 kpl ivk / 45 m² > 3 kpl koneita á 1.5 m²
- suoja-ala on 110.4 m² – 6 m² – 4.5 m² = 99.9 m²

Suojan henkilömäärä 99.9 m² : 0.75 = 133 henkeä

HANKKEEN LAAJUUSTIEDOT

Huoneistoala:	Pohjakerros	1930 m²
	1. kerros	2200 m²
Bruttoala:	Pohjakerros	2245 m²
	1. kerros	2387 m²
	2. kerros (IV-koneh)	50 m²
	Yht.	4682 m²
Kerrosala	Pohjakerros	2031 m² (muutoksia tekn. tiloissa)
	1. kerros	2314 m² (uusi välipohjan aukko)
	2. kerros (IV-koneh)	-
	Yht.	4345 m²

Rakennusoikeus: 5235 m², käyttämättä 890 m²

Tilavuus: 17800 m³

Nettoala: 3510 m², josta yhteiset tilat 16 %

- AIKUISTEN KAUNO
- AIKUISTEN TIETO
- MUSIIKKI JA ELOKUVA
- LAPSET JA NUORET
- NUORET AIKUISET
- LEHTISALI
- PALAUTUKSET, VARAUKSET, LYHYTLAINAT

OSASTO	HYLLYMETRIT	HYLLYMETRITAVOITE (+25%)	SUUNNITELMATILANNE 2.10.2025	LISÄYS / VAJAUS
KAUNO / AIKUISET	630	787	806	+28 %
TIETO / AIKUISET	840	1050	911	+8,5 %
MUUT				
Näyttelypöydät	40		?	
Käskikirjasto	9		sis. aikuisten kaunon hyillymetreihin	
Lyhytlainat	12			
Pikapokkarit	12			
Sarjakuvavuutokset + palautus	6		sis. aikuisten kaunon hyillymetreihin	
Palautukset (suom. + vieraskiel.	55+16=71		77 (sis. musiikki, elokuvat, sarjakuvat)	
Varaukset	35		40	
LAPSET JA NUORET	500 (sis. palautus 12)	625	583 (+ palautus)	+16 %
NUORET AIKUISET	72 (sis. palautus 2)	90 (sis. palautus 2)	84 (+ palautus)	+20 %
MUSIIKKI JA ELOKUVAT	136+48 (+ palautus 6)	170+60 (+ palautus)	204 (+ palautus)	+11 %
LEHTISALI	135 (aikakaus-) + 120 (sanoma-) kpl		135 (aikakaus-) + 120 (sanoma-) kpl	
VARASTO + KOTISEUTU	680 + 274 (+ muut)		yht. 1015 (+ muut)	+61 hm

Hyllöjen korkeudet

