


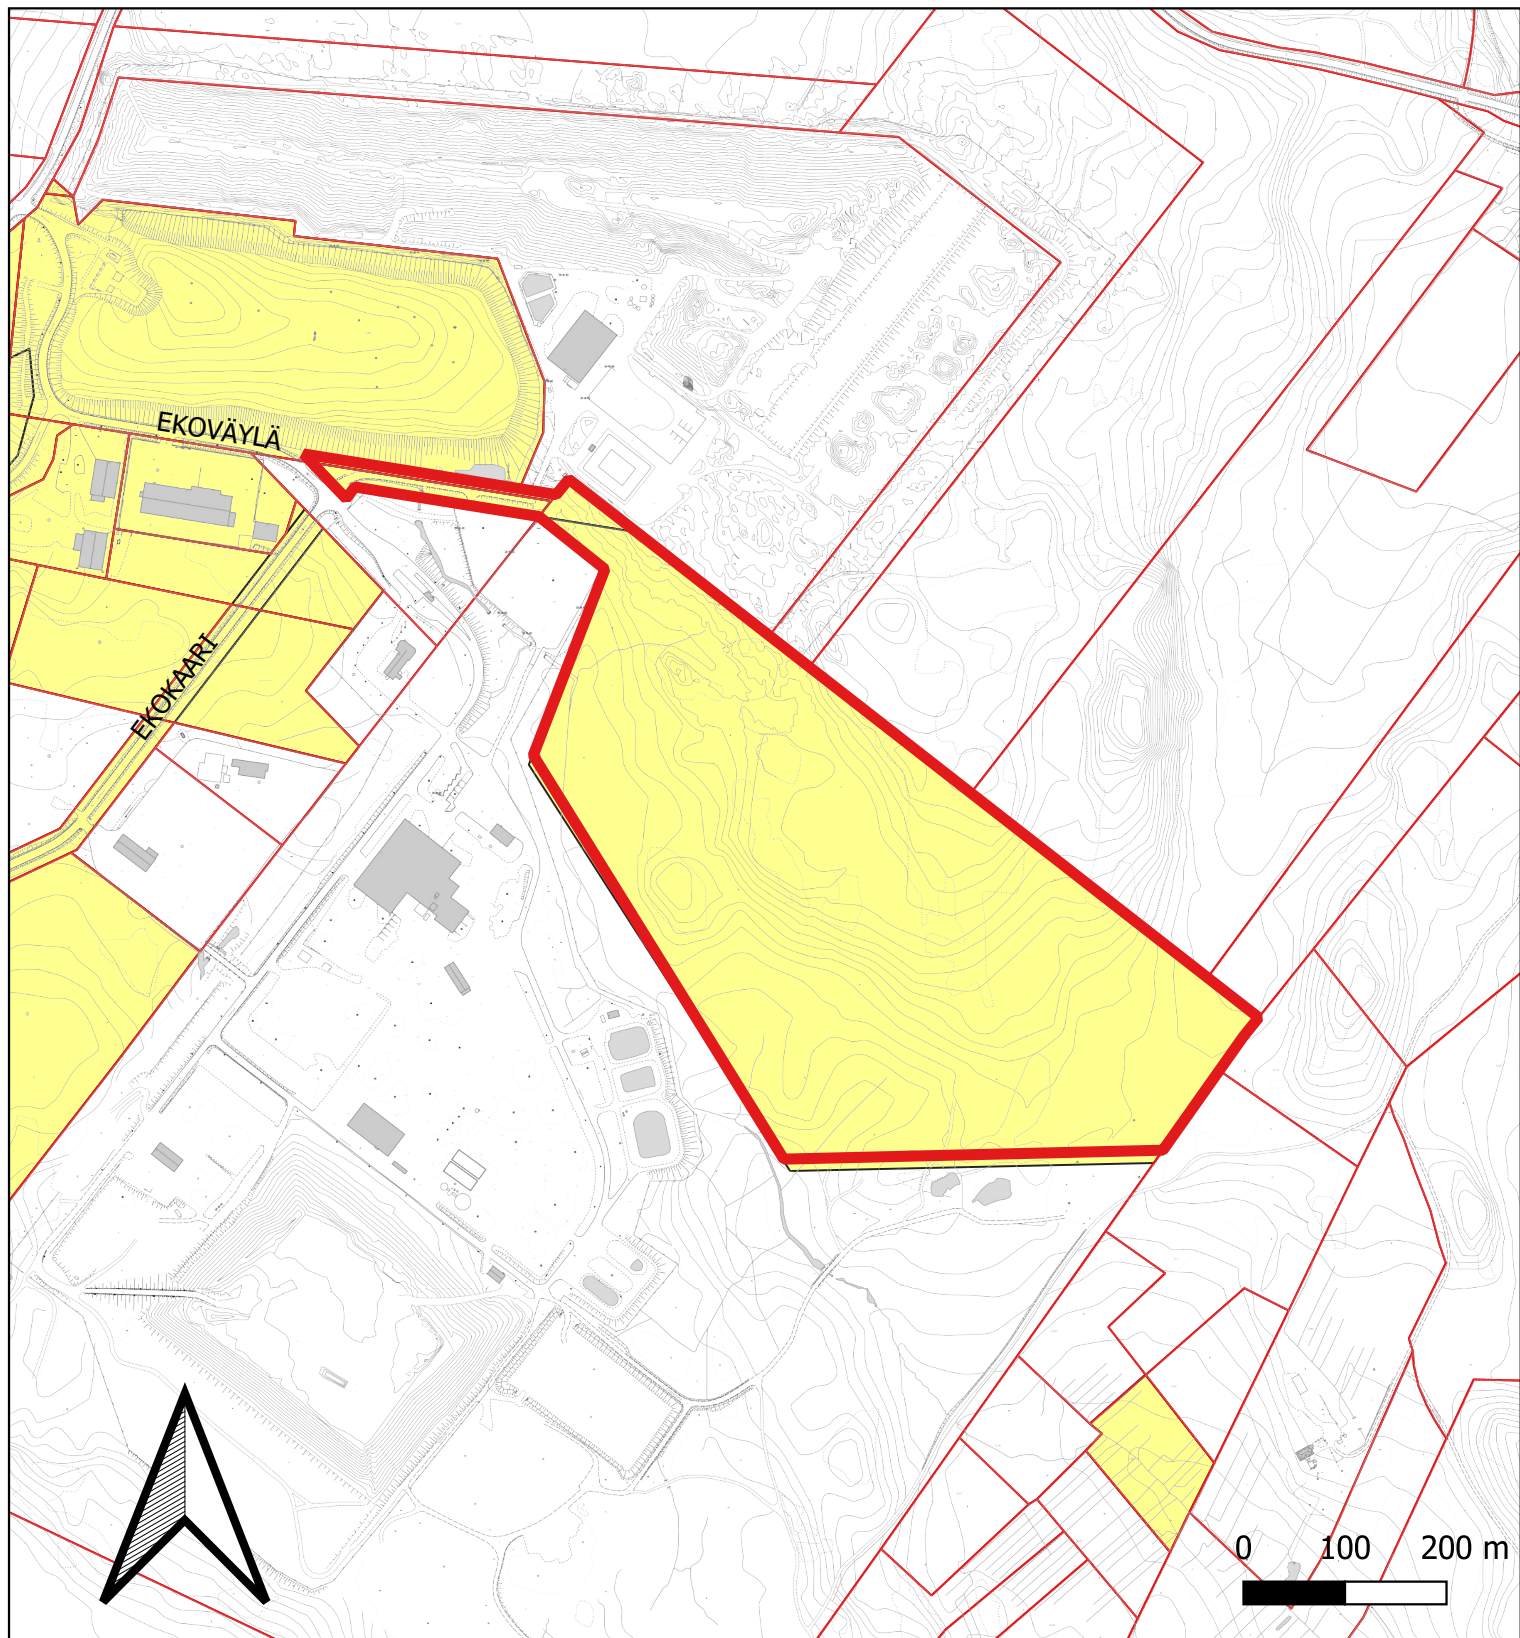

KOUVOLAN KAUPUNKI


Liite 3

Asemakaavan muutos
Ekopark, kaava nro 32/005

Maanomistuskartta



Kaava-alue

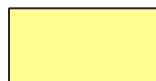

Kaupungin maanomistus