


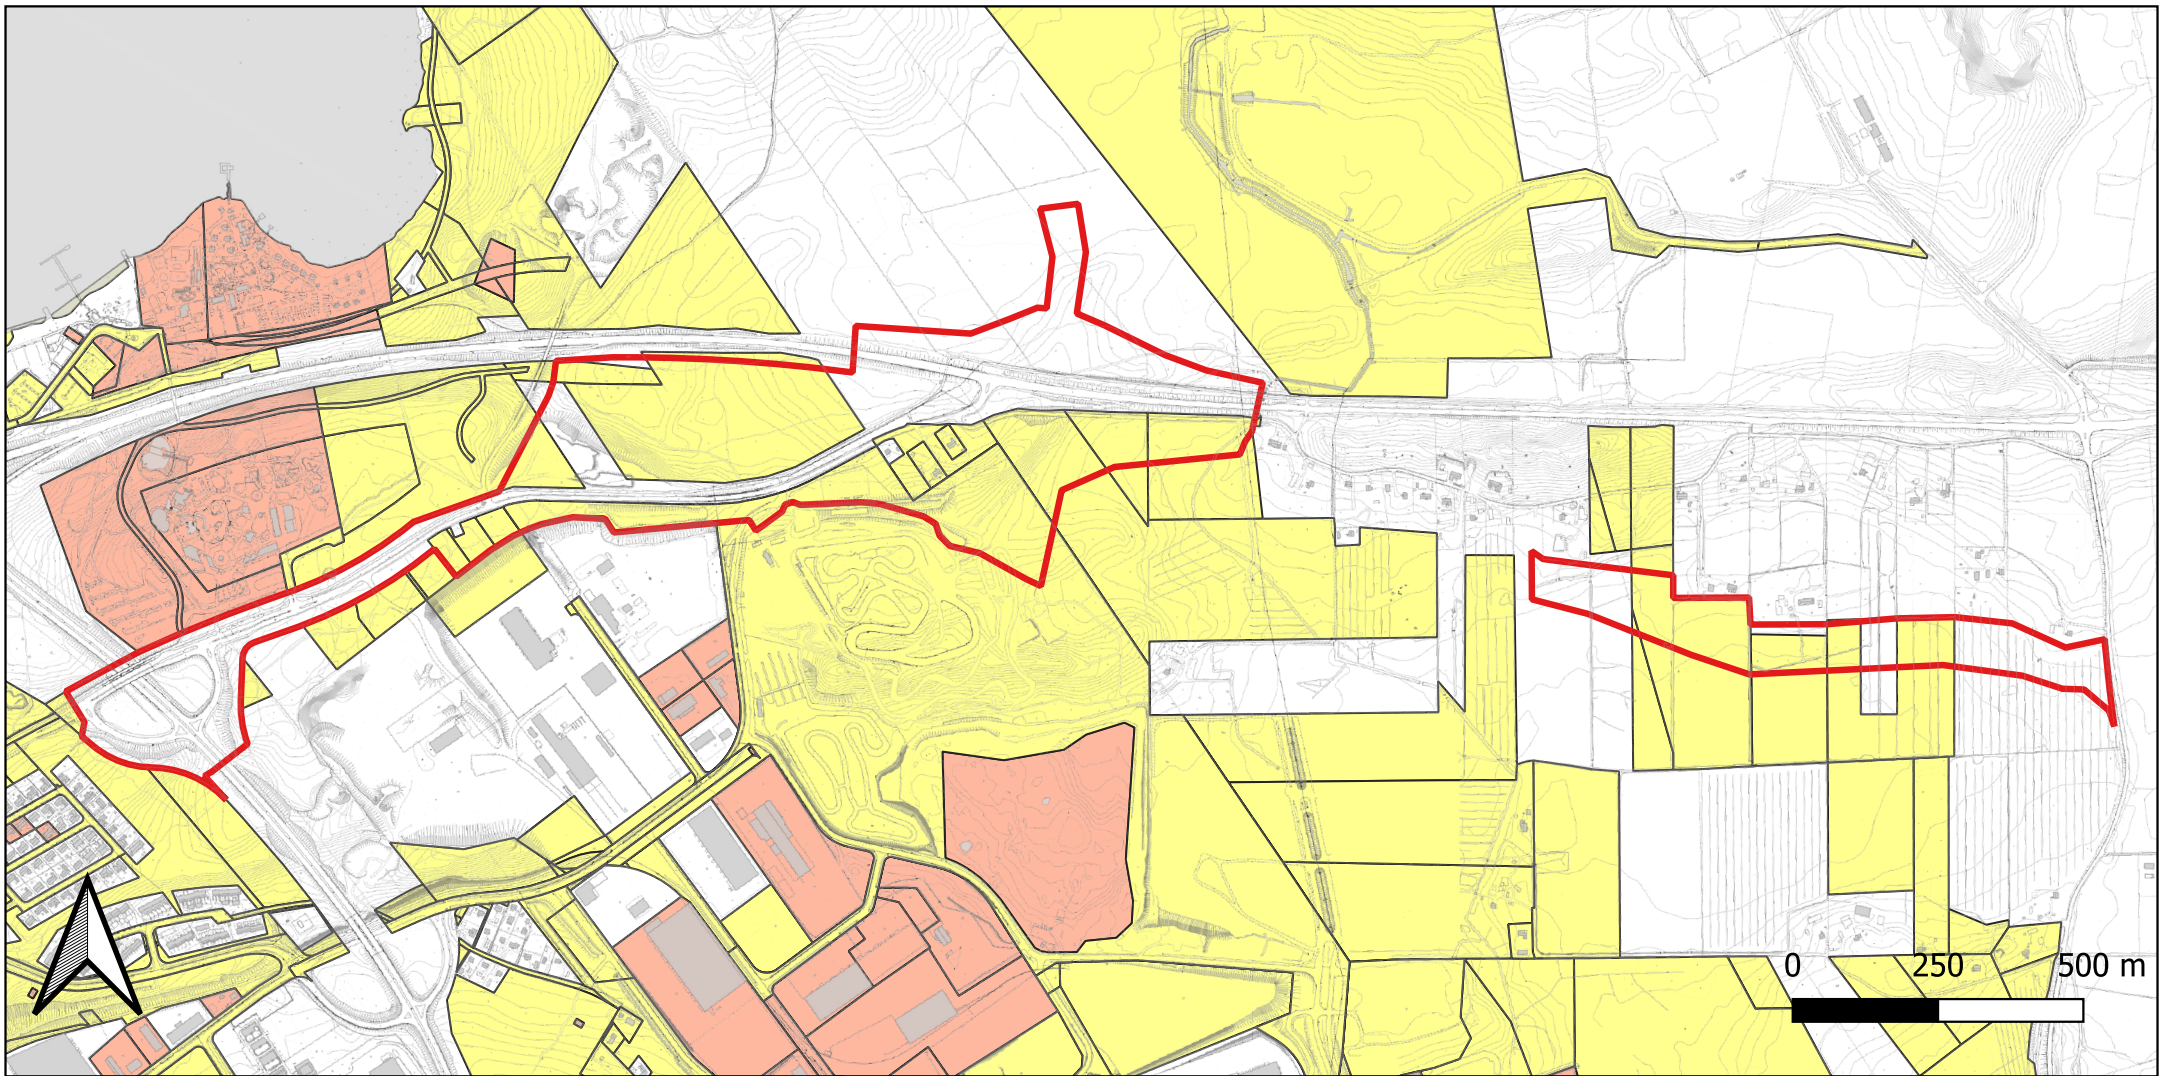


KOUVOLAN KAUPUNKI

Liite 4

Asemakaava ja asemakaavan muutos Karjalankatu,
kaava nro 10/011

Maanomistuskartta

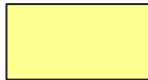-  Kaupunki omistaa ja hallitsee
-  Kaupunki omistaa, mutta ei hallitse
-  Kaava-alue