




KOUVOLAN KAUPUNKI, KAAVOITUS

Ote ajantasa-asemakaavasta

Asemakaava ja asemakaavan muutos Karjalankatu, kaava nro 10/011

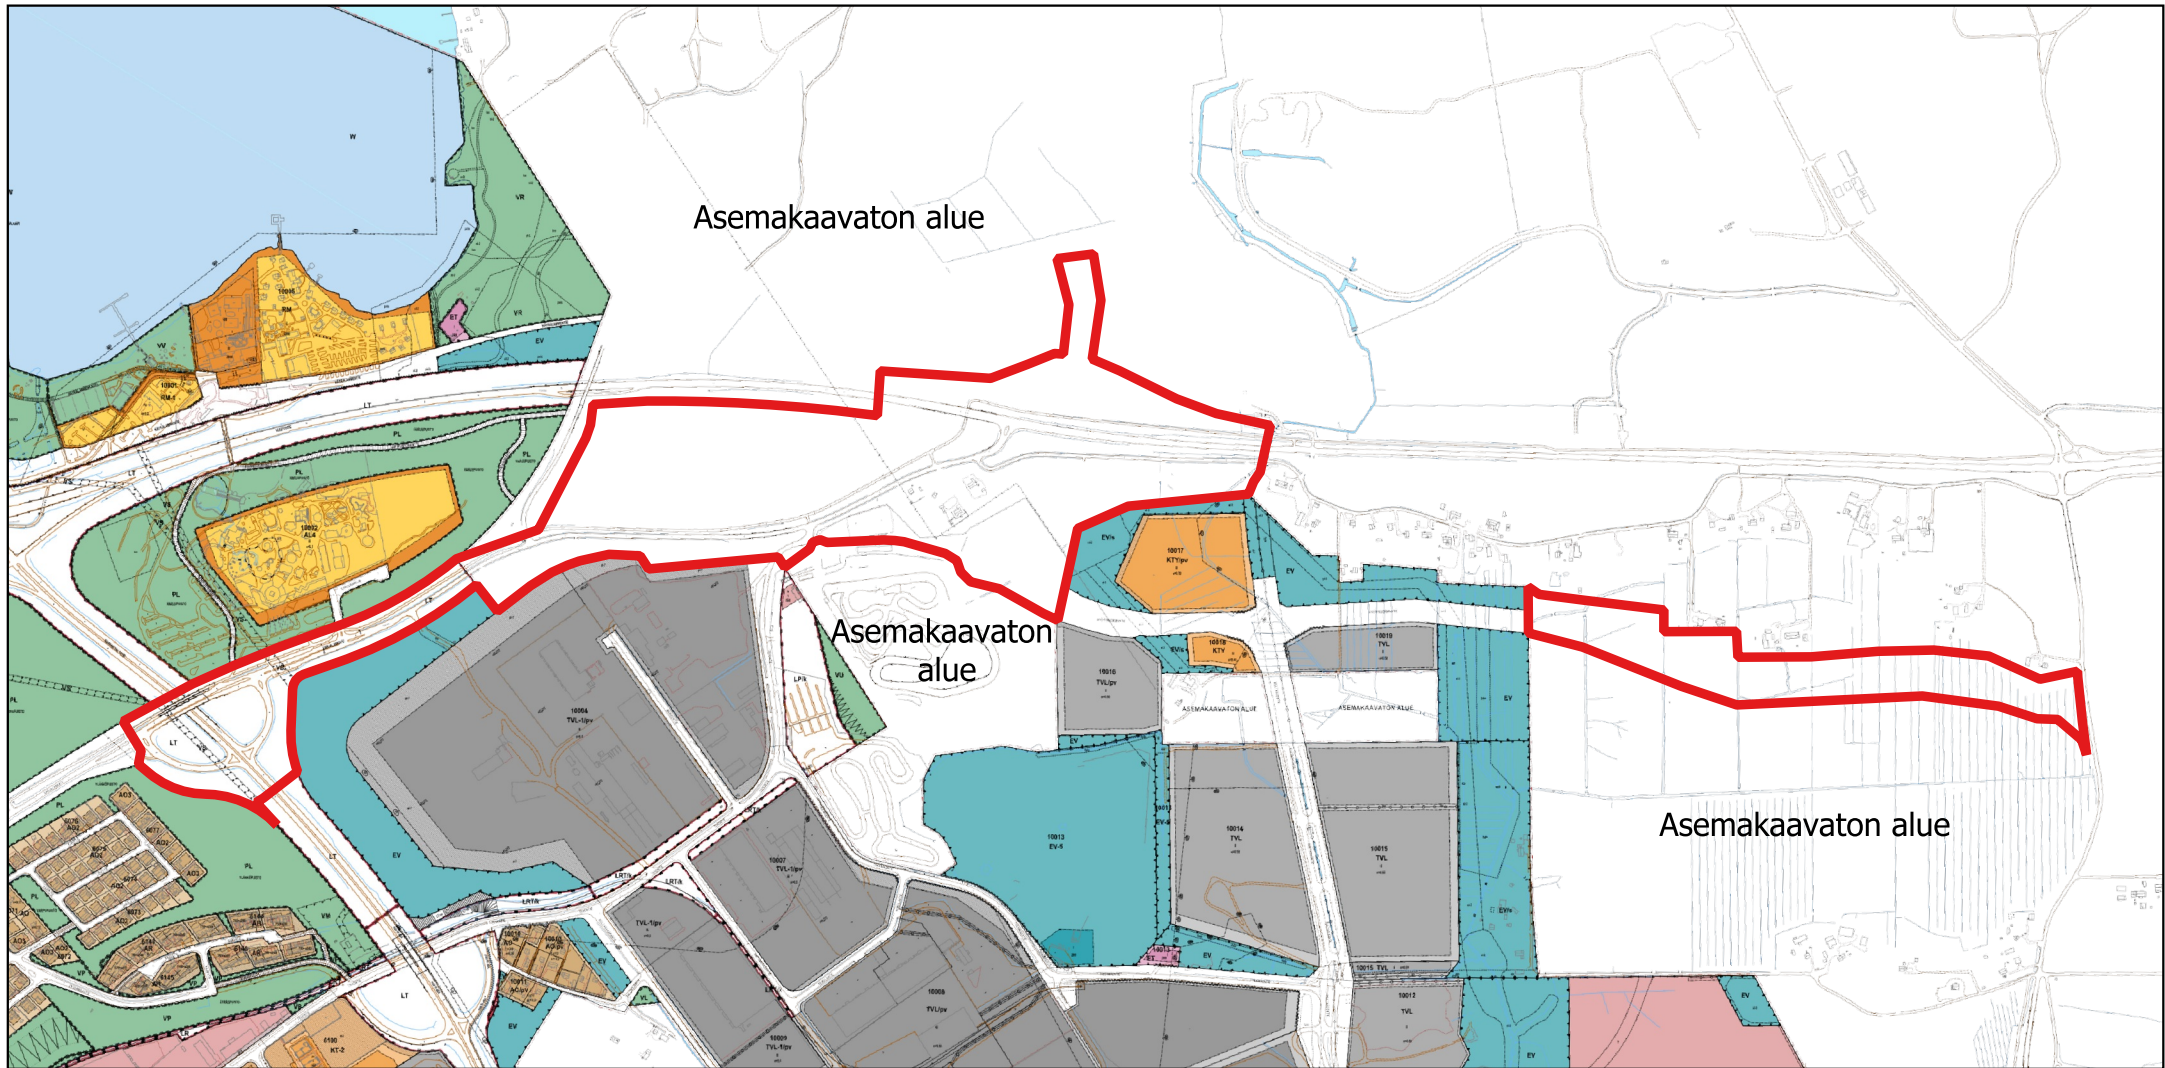

KAAVA-ALUE

