


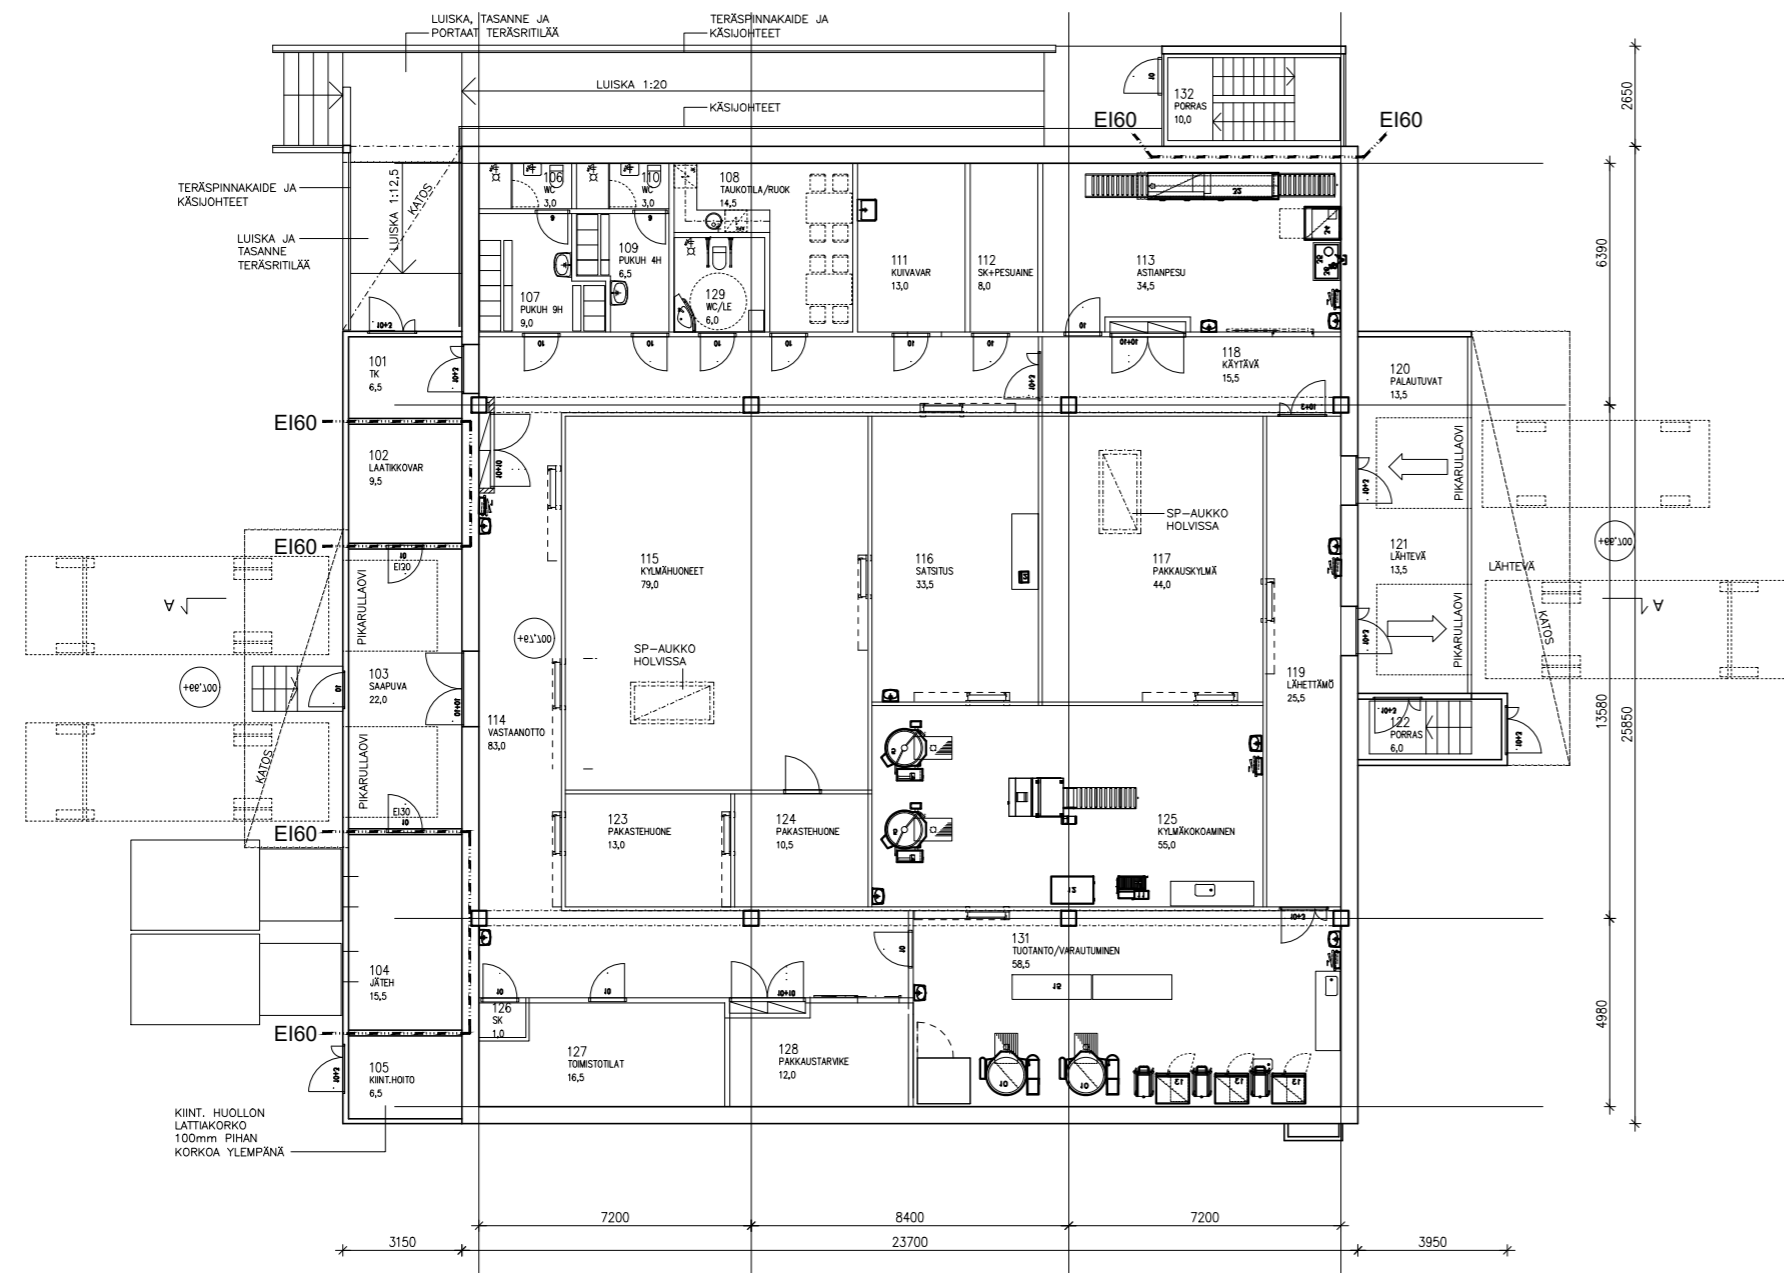

- KYLÄVARASTOJEN SEINÄ JA KATTO  
PAKSUUDET 100 MM
- = Automaattinen liukuovi kylävarastossa, valo-aukko 900mm, vastalangan kylmähuoneessa valo-aukko 1100mm
  - = Sarana-ovi kylävarastossa, valo-aukko 900mm.
  - = Automaattinen liukuovi astianpesu, valo-aukko 1000mm.
  - = Liukuovi kuva-varata, valo-aukko 900mm pakkausmateriaalivar, valo-aukko 1100mm.




VERSIO 1  
10.3.2026

-	-	-
Päiväys	Muutos	Tunnus

Kaupunginosa / Kylä	Kortteli / Tila	Tontti / Rno	Viranomaisten merkintä
KATAJAHARJU	327	6	
Rakennustoimenpide			Piirustuslaji
UUDISRAKENNUS			LUONNOS
Rakennuskohde			Piirustuksen sisältö
KOUVOLAN KESKUSKEITTIÖ			1.KERROS
Katajaharjunkaari 12			Mittakaavat
Kouvola			1:200

<b>ARKKITEHDIT OY</b> <b>LATVA ja VAARA</b>	Suunnitteluala	Piirustuksen tunnus	Muutos
Mariankatu 14 B 12, 15110 Lahti ■ www.latvavaara.fi ■ puh 010 581 5800 ■ s-posti toimisto@latvavaara.fi	<b>ARK</b>	<b>ALO2</b>	
Pääsuunnittelija	Työnumero	Tiedosto	
Timo Kauppi arkkitehti SAFA	-	-	
	Piirtänyt	Suunnittelija	Päiväys
	-	-	xx.xx.2026

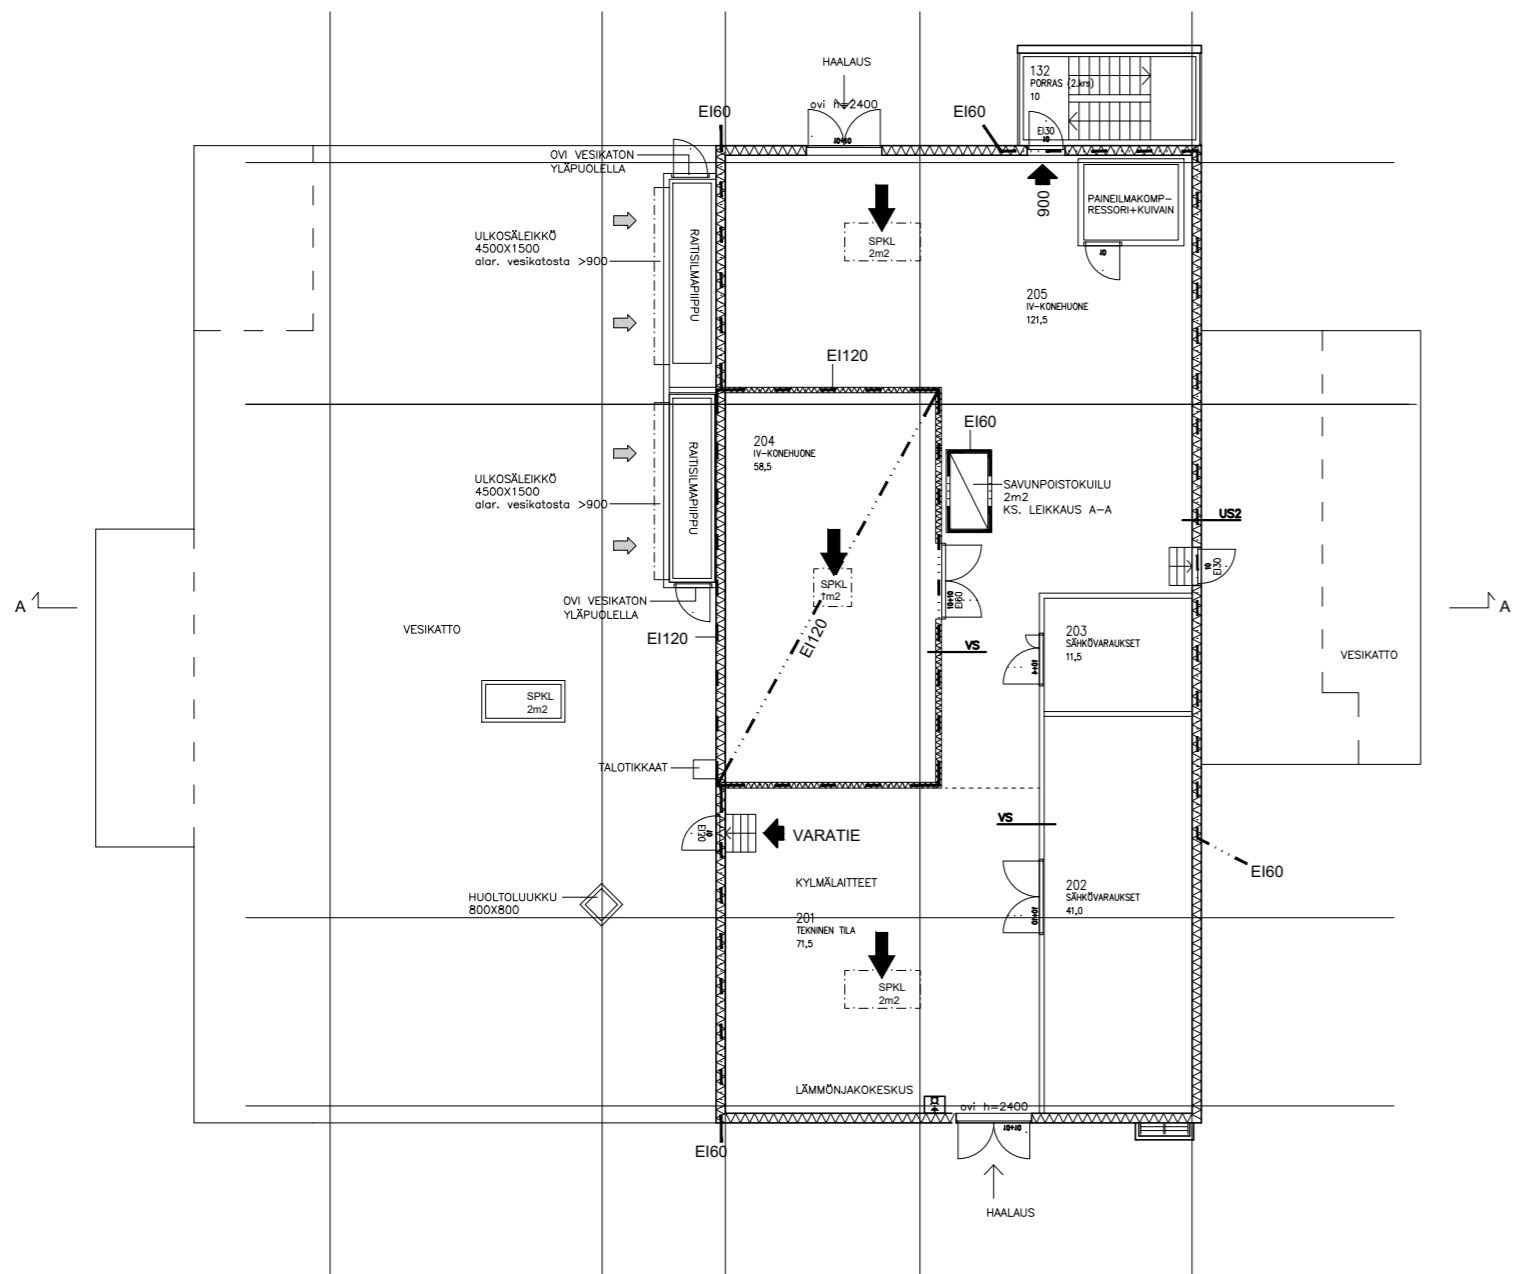

TEKNISTEN TILOJEN TILAJAKO  
TARKENNETAAN  
JATKOSUUNNITTELUSSA

SAVUNPOISTO, LÄHTÖTIEDOT :

- Rakennuksen paloluokka: P1
- Savunpoiston automaatiotaso: I
- Palovaarallisuusluokka: 1 (elintarviketeollisuus)
- Suojaustaso: 2 (automaattinen paloilmoin ja suojaustaso 1 mukainen alkusammutuskalusto)
- Savunpoistoluokka: 2

SAVUNPOISTOLUUKUT (SPKL):


- Painovoimainen savunpoisto katossa olevien luukkujen kautta.
- Käytetään moottoritoimisia CE-merkittyjä savunpoistoluukkuja esim. Orivent 21
  - nimelliskoko 1,0m2 -> tehollinen ala 0,70m2
  - nimelliskoko 2,0m2 -> tehollinen ala 1,40m2

VERSIO 1  
10.3.2026

Päiväys	Muutos	Tunnus

Kaupunginosa / Kylä	Kortteli / Tila	Tontti / Rno	Viranomaisten merkintä
KATAJAHARJU	327	6	
Rakennustoimenpide			Piirustuslaji
UUDISRAKENNUS			LUONNOS
Rakennuskohde			Piirustuksen sisältö
KOUVOLAN KESKUSKEITTIÖ			ULLAKKO
Katajajarjunkerä 12			Mittakaavat
Kouvola			1:200


Suunnitteluala	Piirustuksen tunnus	Muutos
ARKKITEHDIT OY LATVA ja VAARA	ARK ALO3	
Mariankatu 14 B 12, 15110 Lahti ■ www.latvavaara.fi ■ puh 010 581 5800 ■ s-posti toimisto@latvavaara.fi	Tiedosto	
Pääsuunnittelija	Piirtänyt	Suunnittelija
Timo Kauppi arkkitehti SAFA	-	-
		Päiväys
		xx.xx.2026

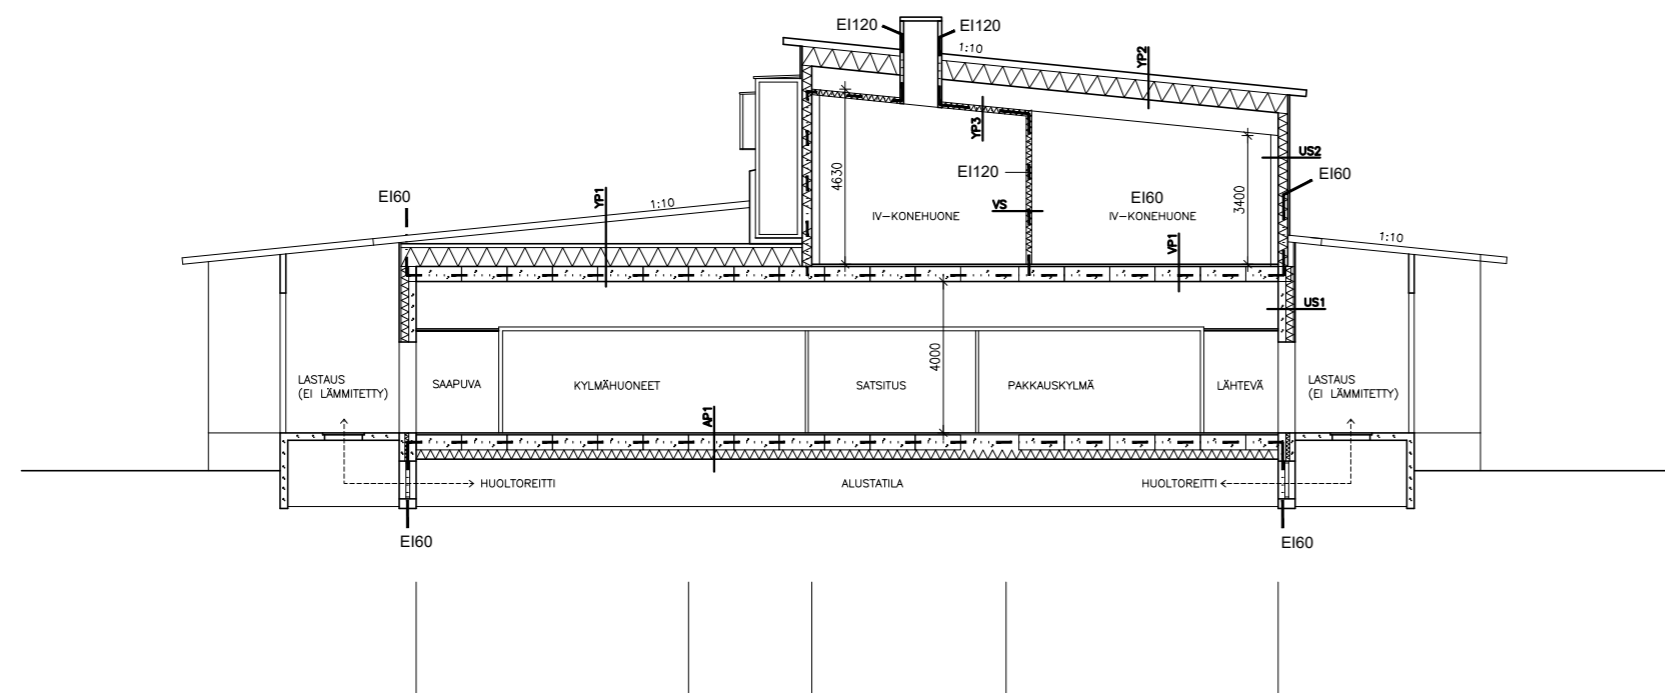

VERSIO 1  
10.3.2026

-	-	-
Päiväys	Muutos	Tunnus

Kaupunginosa / Kylä	Kortteli / Tila	Tontti / Rno	Viranomaisten merkintä
KATAJAHARJU	327	6	
Rakennustoimenpide			Piirustuslaji
UUDISRAKENNUS			LUONNOS
Rakennuskohde			Piirustuksen sisältö
KOUVOLAN KESKUSKEITTIÖ			LEIKKAUS A-A
Katajajarjunkerä 12			Mittakaavat
Kouvola			1:200

 ARKKITEHDIT OY LATVA ja VAARA Mariankatu 14 B 12, 15110 Lahti ■ www.latvavaara.fi ■ puh 010 581 5800 ■ s-posti toimisto@latvavaara.fi	Suunnitteluala	Piirustuksen tunnus	Muutos
	ARK	ALO5	
	Työnumero	Tiedosto	
	-	-	
Pääsuunnittelija	Piirtänyt	Suunnittelija	Päiväys
Timo Kauppi arkkitehti SAFA	-	-	xx.xx.2026

## PALOTEKNISET PERUSTIEDOT (ALUSTAVA)

Rakennuksen paloluokka: P1

Rakennuksen käyttötarkoitus: tuotantotila / keskuskeittiö

Suojaustaso: 2 (automaattinen paloilmoin ja suojaustaso 1 mukainen alkusammutuskalusto)

Rakennuksen palotekninen korkeus: n. 10m

Rakennuksen kerrosluku: 1

Suurin palo-osasto: 725 m2

Osastoivat rakennusosat yleensä: EI60

Kantavat rakenteet, yleensä: R60

Painovoimanen savunpoisto pelastuslaitoksen toimenpitein ikkunoista ja oviaukoista sekä savunpoistoluukuista.

Poistumistiet varustetaan turva- ja merkkivalaistuksella.

Rakennus varustetaan koneellisella ilmanvaihdolla.

Ilmanvaihtolaitoksen hätä-seis -kytkin sijoitetaan pääsisäänkäynnin tuulikaappiin.

## KERROSALA

1.krs	728 m2
Ullakko	0 m2
yht	728 m2

## BRUTTOALA

1.krs	728 m2
Ullakko	344 m2
yht.	1072 m2

## HUONEALA

1.krs	647,5 m2
Ullakko	314,0 m2
yht.	961,5 m2

## HYÖTYALA


1.krs	501,0 m2
Ullakko	0,0 m2
yht.	501,0 m2

TILAVUUS 4960 m3

1.KERROS, HUONEALA			2.KERROS HUONEALA		
Nro	Tila	hum2	Nro	Tila	hum2
101	TK	6,5	201	TEKNINEN TILA	71,5
102	LAATIKKOVAR	9,5	202	SÄHKÖVARAUKSET	41,0
103	SAAPUVA	22	203	SÄHKÖVARAUKSET	11,5
104	JÄTEH	15,5	204	IV-KONEHUONE	58,5
105	KIINT.HOITO	6,5	205	IV-KONEHUONE	121,5
106	WC	3	132	PORRAS (2.krs)	10,0
107	PUKUH 9H	9		Yhteensä	314,0
108	TAUKOTILA/RUOK	14,5			
109	PUKUH 4H	6,5			
110	WC	3			
111	KUIVAVAR	13			
112	SK+PESUAINE	8			
113	ASTIANPESU	34,5			
114	VASTAANOTTO	83			
115	KYLMÄHUONEET	79			
116	SATSITUS	33,5			
117	PAKKAUSKYLÄ	44			
118	KÄYTÄVÄ	15,5			
119	LÄHETTÄMÖ	25,5			
120	PALAUTUVAT	13,5			
121	LÄHTEVÄ	13,5			
122	PORRAS	6			
123	PAKASTEHUONE	13			
124	PAKASTEHUONE	10,5			
125	KYLMÄKOKOAMINEN	55			
126	SK	1			
127	TOIMISTOTILAT	16,5			
128	PAKKAUSTARVIKE	12			
129	WC/LE	6			
131	TUOTANTO/VARAUTUMINEN	58,5			
132	PORRAS	10			
	Yhteensä	647,50			

## VERSIO 1 9.3.2026

-	-	-
Päiväys	Muutos	Tunnus

Kaupunginosa / Kylä	Kortteli / Tila	Tontti / Rno	Viranomaisten merkintöjä
KATAJAHARJU	327	6	
Rakennustoimenpide	Piirustuslaji		
UUDISRAKENNUS	LUONNOS		- / -
Rakennuskohde	Piirustuksen sisältö		Mittakaavat
KOUVOLAN KESKUSKEITTIÖ Katajaharjunkaari 12 Kouvola	PALOTEKNISET PERUSTIEDOT JA LAAJUUS		
 ARKKITEHDIT OY LATVA ja VAARA	Suunnitteluala	Piirustuksen tunnus	Muutos
Mariankatu 14 B 12, 15110 Lahti ■ www.latvavaara.fi ■ puh 010 581 5800 ■ s-posti toimisto@latvavaara.fi	ARK	AL20	A
Pääsuunnittelija	Työnumero	Tiedosto	
	-	-	
Piirtänyt	Suunnittelija		Päiväys
Timo Kauppi arkkitehti SAFA	-	-	xx.xx.2026